

Филиал Федерального государственного бюджетного учреждения «Федеральная кадастровая палата Федеральной службы государственной регистрации, кадастра и картографии» по Самарской области  
полное наименование органа регистрации прав

Выписка из Единого государственного реестра недвижимости об объекте недвижимости

Сведения о характеристиках объекта недвижимости

На основании запроса от 25.04.2022, поступившего на рассмотрение 25.04.2022, сообщаем, что согласно записям Единого государственного реестра недвижимости:

Раздел 1 Лист 1

Земельный участок			
вид объекта недвижимости			

Лист № 1 раздела 1	Всего листов раздела 1: 3	Всего разделов: 7	Всего листов выписки: 12
--------------------	---------------------------	-------------------	--------------------------

25.04.2022г. № КУВИ-001/2022-62178744	
Кадастровый номер:	63:09:0102158:1672
Номер кадастрового квартала:	63:09:0102158
Дата присвоения кадастрового номера:	19.08.2021

Ранее присвоенный государственный учетный номер:	данные отсутствуют
Местоположение:	Самарская область, г Тольятти, ул Борковская, земельный участок № 40А
Площадь:	3267 +/- 20
Кадастровая стоимость, руб.:	3426690.96
Кадастровые номера расположенных в пределах земельного участка объектов недвижимости:	данные отсутствуют
Кадастровые номера объектов недвижимости, из которых образован объект недвижимости:	данные отсутствуют
Кадастровые номера образованных объектов недвижимости:	данные отсутствуют
Категория земель:	Земли населенных пунктов
Виды разрешенного использования:	склады (6.9)
Сведения о кадастровом инженере:	образованием земельного участка из земель, находящихся в государственной или муниципальной собственности, расположенного: Российская Федерация, Самарская область, городской округ Тольятти, город Тольятти, улица Борковская, земельный участок № 40А, 58, 2021-06-29
Сведения о лесах, водных объектах и об иных природных объектах, расположенных в пределах земельного участка:	данные отсутствуют
Сведения о том, что земельный участок полностью расположен в границах зоны с особыми условиями использования территории, территории объекта культурного наследия, публичного сервитута:	данные отсутствуют
Сведения о том, что земельный участок расположен в границах особой экономической зоны, территории опережающего социально-экономического развития, зоны территориального развития в Российской Федерации, игровой зоны:	данные отсутствуют

полное наименование должности	подпись	инициалы, фамилия
-------------------------------	---------	-------------------

М.П.

Земельный участок			
вид объекта недвижимости			
Лист № 2 раздела 1	Всего листов раздела 1: 3	Всего разделов: 7	Всего листов выписки: 12
25.04.2022г. № КУВИ-001/2022-62178744			
Кадастровый номер:		63:09:0102158:1672	
Сведения о том, что земельный участок расположен в границах особо охраняемой природной территории, охотничьих угодий, лесничеств:	данные отсутствуют		
Сведения о результатах проведения государственного земельного надзора:	данные отсутствуют		
Сведения о расположении земельного участка в границах территории, в отношении которой утвержден проект межевания территории:	данные отсутствуют		
Условный номер земельного участка:	данные отсутствуют		
Сведения о принятии акта и (или) заключении договора, предусматривающих предоставление в соответствии с земельным законодательством исполнительным органом государственным органом власти или органом местного самоуправления, находящегося в государственной или муниципальной собственности земельного участка для строительства наемного дома социального использования или наемного дома коммерческого использования:	данные отсутствуют		
Сведения о том, что земельный участок или земельные участки образованы на основании решения об изъятии земельного участка и (или) расположенного на нем объекта недвижимости для государственных или муниципальных нужд:	данные отсутствуют		
Сведения о том, что земельный участок образован из земель или земельного участка, государственная собственность на которые не разграничена:	Земельный участок образован из земель или земельного участка, государственная собственность на которые не разграничена. В соответствии с Федеральным законом от 25 октября 2001 г. № 137-ФЗ "О введении в действие Земельного кодекса Российской Федерации" орган Администрация городского округа Тольятти уполномочен на распоряжение таким земельным участком.		
Сведения о наличии земельного спора о местоположении границ земельных участков:	данные отсутствуют		
Статус записи об объекте недвижимости:	Сведения об объекте недвижимости имеют статус "актуальные"		
Особые отметки:	Для данного земельного участка обеспечен доступ посредством земельного участка (земельных участков) с кадастровым номером (кадастровыми номерами): 63:09:0000000:8984. Сведения об ограничениях права на объект недвижимости, обременениях данного объекта, не зарегистрированных в реестре прав, ограничений прав и обременений недвижимого имущества: вид ограничения (обременения): ограничения прав на земельный участок, предусмотренные статьями 56, 56.1 Земельного кодекса Российской Федерации; срок действия: с 19.08.2021; реквизиты документа-основания: - от 24.12.2008 № 1059. вид ограничения (обременения): ограничения прав на земельный участок, предусмотренные статьями 56, 56.1 Земельного кодекса Российской Федерации;		
полное наименование должности	подпись	инициалы, фамилия	

М.П.

Земельный участок			
вид объекта недвижимости			
Лист № 3 раздела 1	Всего листов раздела 1: 3	Всего разделов: 7	Всего листов выписки: 12
25.04.2022г. № КУВИ-001/2022-62178744			
Кадастровый номер:		63:09:0102158:1672	
		<p>срок действия: с 19.08.2021; реквизиты документа-основания: решение от 18.06.2019 № 133 выдан: Федеральная служба по надзору в сфере защиты прав потребителей и благополучия человека; описание местоположения границ от 18.09.2019 № б/н выдан: -; санитарно-Эпидемиологическое заключение от 07.07.2019 № СЭЗ №63.СЦ.04.000.Т.000726.06.19 выдан: Федеральная служба по надзору в сфере защиты прав потребителей и благополучия человека; постановление Правительства Российской Федерации № 222 от 03.03.2018 г. от 03.03.2018 № 222 выдан: Правительство Российской Федерации. Земельный участок подлежит снятию с государственного кадастрового учета по истечении пяти лет со дня его государственного кадастрового учета, если на него не будут зарегистрированы права. Сведения, необходимые для заполнения раздела: 2 - Сведения о зарегистрированных правах, отсутствуют.</p>	
Получатель выписки:		Ренц Николай Альфредович, действующий(ая) на основании документа "" Администрация городского округа Тольятти	


полное наименование должности	подпись	инициалы, фамилия

М.П.

Выписка из Единого государственного реестра недвижимости об объекте недвижимости  
 Описание местоположения земельного участка

Земельный участок			
вид объекта недвижимости			
Лист № 1 раздела 3	Всего листов раздела 3: 1	Всего разделов: 7	Всего листов выписки: 12
25.04.2022г. № КУВИ-001/2022-62178744			
Кадастровый номер:		63:09:0102158:1672	

План (чертеж, схема) земельного участка

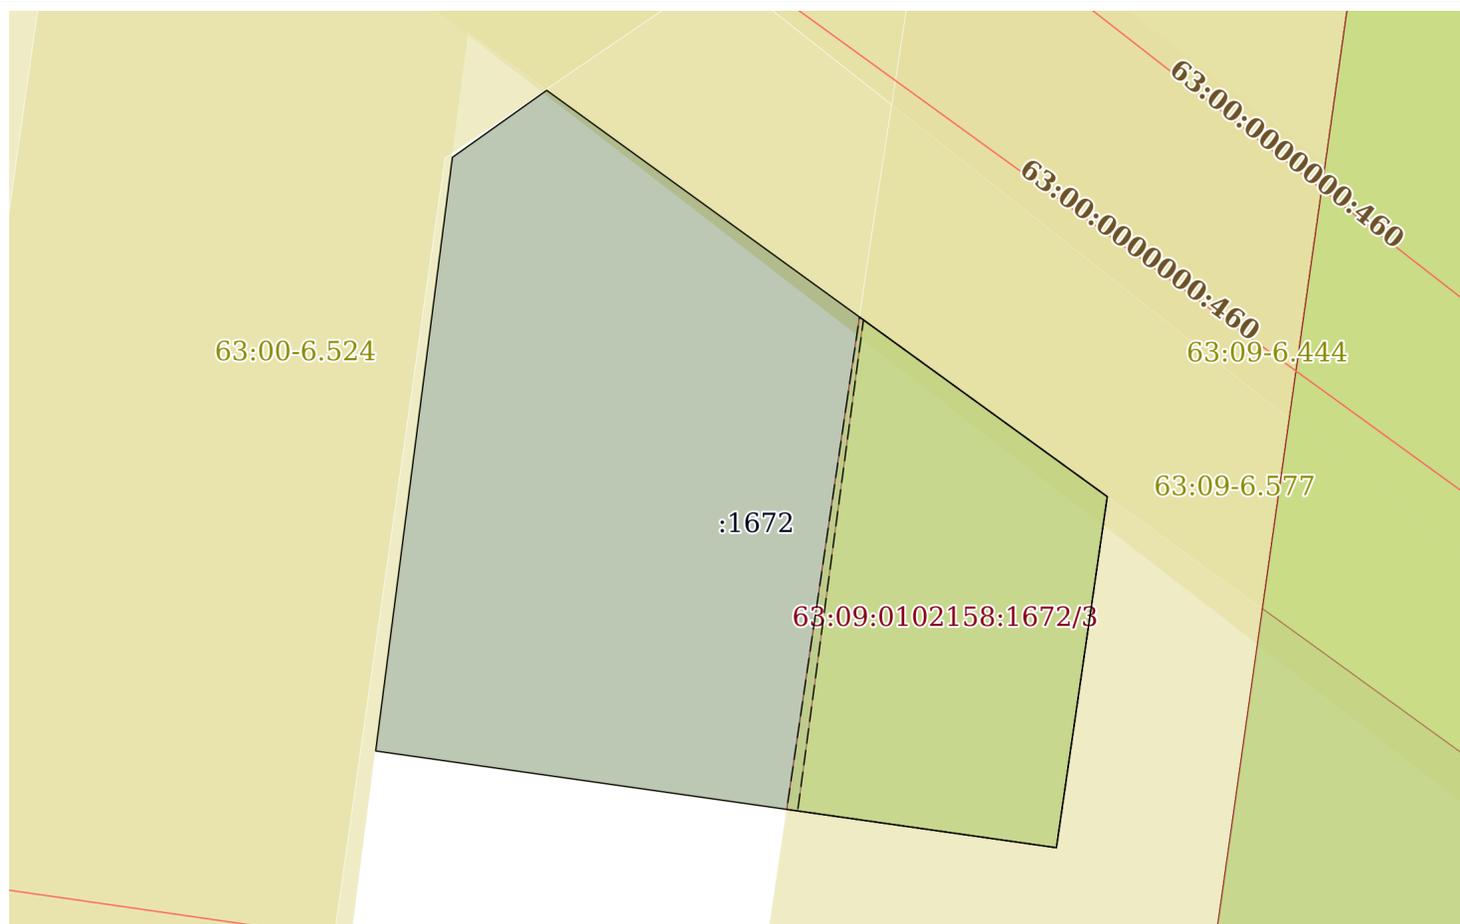

Масштаб 1:700      Условные обозначения:

полное наименование должности	подпись	инициалы, фамилия

М.П.

## Выписка из Единого государственного реестра недвижимости об объекте недвижимости

## Описание местоположения земельного участка

Земельный участок			
вид объекта недвижимости			
Лист № 1 раздела 3.1	Всего листов раздела 3.1: 1	Всего разделов: 7	Всего листов выписки: 12
25.04.2022г. № КУВИ-001/2022-62178744			
Кадастровый номер:		63:09:0102158:1672	

Описание местоположения границ земельного участка							
№ п/п	Номер точки		Дирекционный угол	Горизонтальное проложение, м	Описание закрепления на местности	Кадастровые номера смежных участков	Сведения об адресах правообладателей смежных земельных участков
	начальная	конечная					
1	2	3	4	5	6	7	8
1	1.1.1	1.1.2	54°37.3`	10.92	данные отсутствуют	данные отсутствуют	данные отсутствуют
2	1.1.2	1.1.3	125°54.3`	65.31	данные отсутствуют	данные отсутствуют	данные отсутствуют
3	1.1.3	1.1.4	188°15.2`	33.44	данные отсутствуют	данные отсутствуют	данные отсутствуют
4	1.1.4	1.1.5	278°4.8`	64.88	данные отсутствуют	данные отсутствуют	данные отсутствуют
5	1.1.5	1.1.1	7°22.4`	56.42	данные отсутствуют	данные отсутствуют	данные отсутствуют

полное наименование должности	подпись	инициалы, фамилия

М.П.

## Выписка из Единого государственного реестра недвижимости об объекте недвижимости

## Описание местоположения земельного участка

Земельный участок			
вид объекта недвижимости			
Лист № 1 раздела 3.2	Всего листов раздела 3.2: 1	Всего разделов: 7	Всего листов выписки: 12
25.04.2022г. № КУВИ-001/2022-62178744			
Кадастровый номер:		63:09:0102158:1672	

Сведения о характерных точках границы земельного участка				
Система координат 63.1				
Номер точки	Координаты, м		Описание закрепления на местности	Средняя квадратичная погрешность определения координат характерных точек границ земельного участка, м
	X	Y		
1	2	3	4	5
1	428825.12	1317120.04	Закрепление отсутствует	0.1
2	428831.44	1317128.94	Закрепление отсутствует	0.1
3	428793.14	1317181.84	Закрепление отсутствует	0.1
4	428760.05	1317177.04	Закрепление отсутствует	0.1
5	428769.17	1317112.8	Закрепление отсутствует	0.1
1	428825.12	1317120.04	Закрепление отсутствует	0.1

полное наименование должности	подпись	инициалы, фамилия

М.П.

Выписка из Единого государственного реестра недвижимости об объекте недвижимости  
Сведения о частях земельного участка


Земельный участок			
вид объекта недвижимости			

Лист № 1 раздела 4	Всего листов раздела 4: 2	Всего разделов: 7	Всего листов выписки: 12
--------------------	---------------------------	-------------------	--------------------------

25.04.2022г. № КУВИ-001/2022-62178744

Кадастровый номер: 63:09:0102158:1672

План (чертеж, схема) части земельного участка Учетный номер части: 63:09:0102158:1672/1

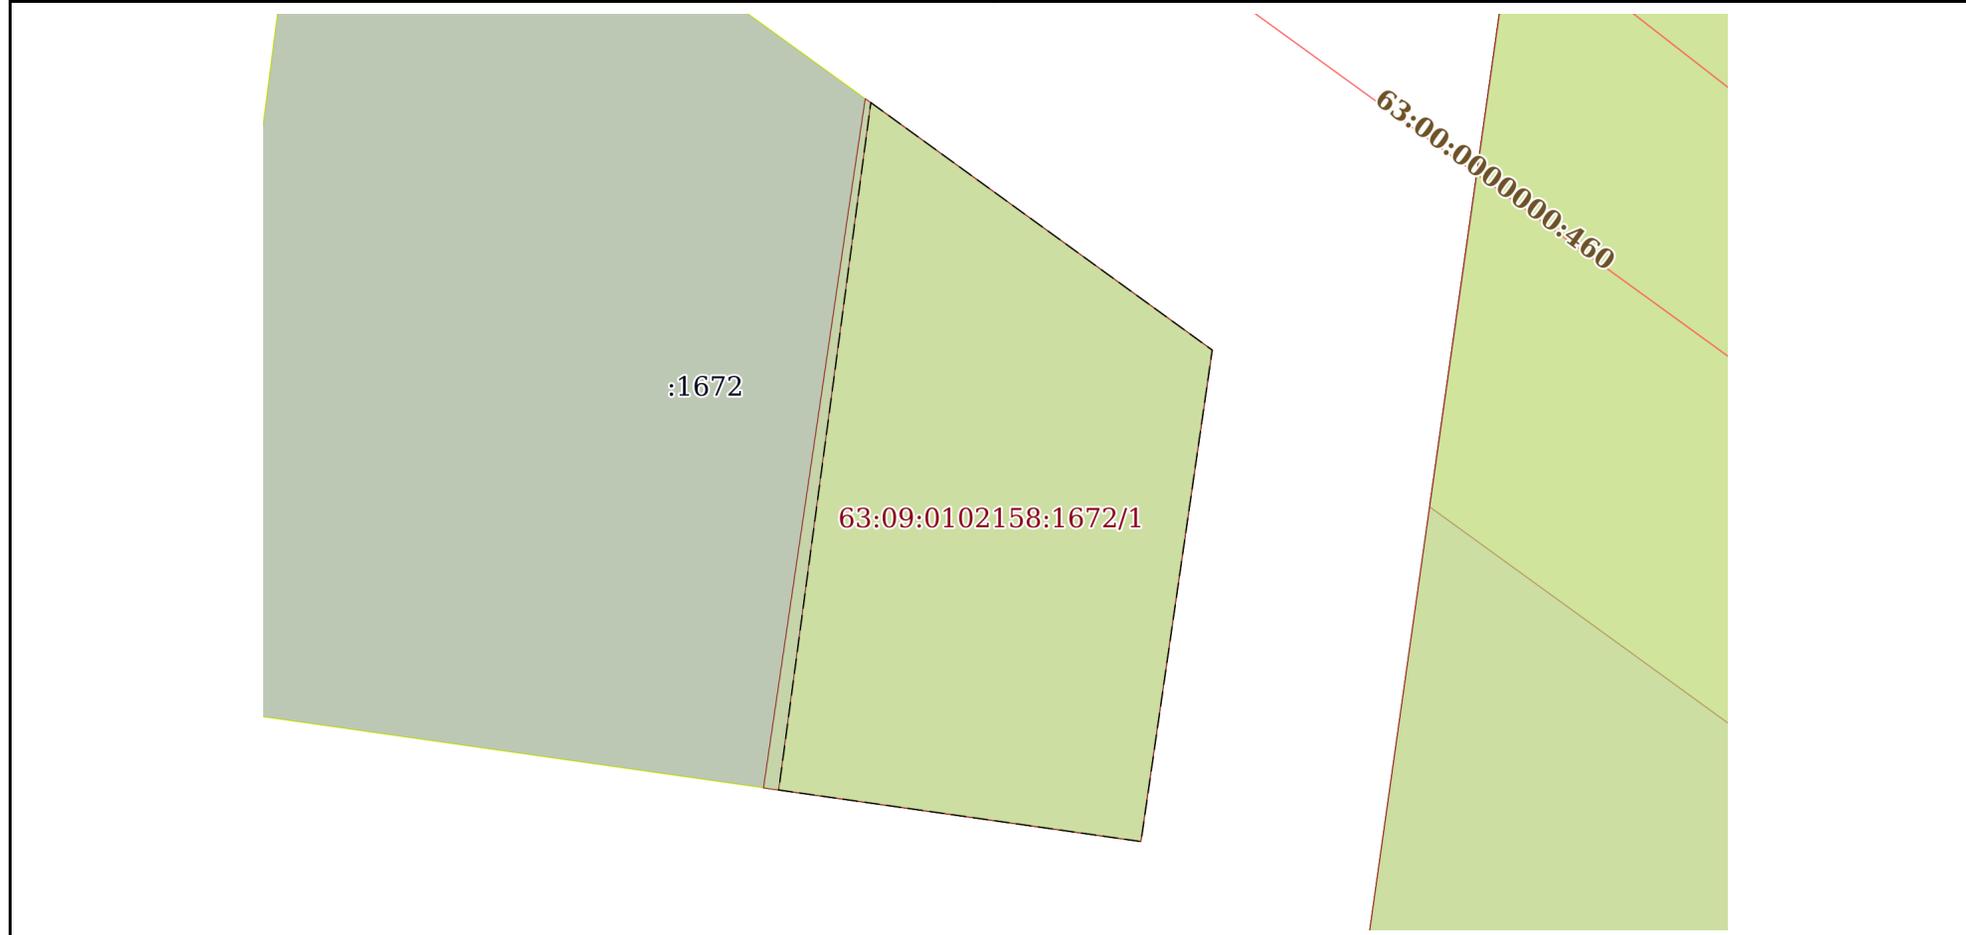

Масштаб 1:500 Условные обозначения:

полное наименование должности	подпись	инициалы, фамилия
-------------------------------	---------	-------------------

М.П.

Земельный участок			
вид объекта недвижимости			
Лист № 2 раздела 4	Всего листов раздела 4: 2	Всего разделов: 7	Всего листов выписки: 12
25.04.2022г. № КУВИ-001/2022-62178744			
Кадастровый номер:		63:09:0102158:1672	

План (чертеж, схема) части земельного участка	Учетный номер части: 63:09:0102158:1672/3
Масштаб 1:500	Условные обозначения:

полное наименование должности	подпись	инициалы, фамилия
-------------------------------	---------	-------------------

М.П.

Выписка из Единого государственного реестра недвижимости об объекте недвижимости  
Сведения о частях земельного участка

Земельный участок			
вид объекта недвижимости			

Лист № 1 раздела 4.1	Всего листов раздела 4.1: 2	Всего разделов: 7	Всего листов выписки: 12
----------------------	-----------------------------	-------------------	--------------------------

25.04.2022г. № КУВИ-001/2022-62178744

Кадастровый номер: 63:09:0102158:1672

Учетный номер части	Площадь, м2	Содержание ограничения в использовании или ограничения права на объект недвижимости или обременения объекта недвижимости
1	2	3
63:09:0102158:1672/1	997	<p>вид ограничения (обременения): ограничения прав на земельный участок, предусмотренные статьями 56, 56.1 Земельного кодекса Российской Федерации; Срок действия: с 2021-08-19; реквизиты документа-основания: - от 24.12.2008 № 1059;</p> <p>Содержание ограничения (обременения): 1. Для промышленных объектов и производств, сооружений, являющихся источниками воздействия на среду обитания и здоровье человека, устанавливаются следующие ориентировочные размеры санитарно-защитных зон:- промышленные объекты и производства первого класса - 1 000 м;- промышленные объекты и производства второго класса - 500 м;- промышленные объекты и производства третьего класса - 300 м;- промышленные объекты и производства четвертого класса - 100 м;- промышленные объекты и производства пятого класса - 50 м.2. В санитарно-защитной зоне не допускается размещать: жилую застройку, включая отдельные жилые дома, ландшафтно-рекреационные зоны, зоны отдыха, территории курортов, санаториев и домов отдыха, территории садоводческих товариществ и коттеджной застройки, коллективных или индивидуальных дачных и садово-огородных участков, а также другие территории с нормируемыми показателями качества среды обитания; спортивные сооружения, детские площадки, образовательные и детские учреждения, лечебно-профилактические и оздоровительные учреждения общего пользования.3. В санитарно-защитной зоне и на территории объектов других отраслей промышленности не допускается размещать объекты по производству лекарственных веществ, лекарственных средств и (или) лекарственных форм, склады сырья и полупродуктов для фармацевтических предприятий; объекты пищевых отраслей промышленности, оптовые склады продовольственного сырья и пищевых продуктов, комплексы водопроводных сооружений для подготовки и хранения питьевой воды, которые могут повлиять на качество продукции.4. Допускается размещать в границах санитарно-защитной зоны промышленного объекта или производства:</p> <ul style="list-style-type: none"> <li>- нежилые помещения для дежурного аварийного персонала, помещения для пребывания работающих по вахтовому методу (не более двух недель), здания управления, конструкторские бюро, здания административного назначения, научно-исследовательские лаборатории, поликлиники, спортивно-оздоровительные сооружения закрытого типа, бани, прачечные, объекты торговли и общественного питания, мотели, гостиницы, гаражи, площадки и сооружения для хранения общественного и индивидуального транспорта, пожарные депо, местные и транзитные коммуникации, ЛЭП, электроподстанции, нефте- и газопроводы, артезианские скважины для технического водоснабжения, водоохлаждающие сооружения для подготовки технической воды, канализационные насосные станции, сооружения оборотного водоснабжения, автозаправочные станции, станции технического обслуживания автомобилей.5. В санитарно-защитной зоне объектов пищевых отраслей промышленности, оптовых складов продовольственного сырья и пищевой продукции, производства лекарственных веществ, лекарственных средств и (или) лекарственных форм, складов сырья и полупродуктов для фармацевтических предприятий допускается размещение новых профильных, однотипных объектов, при исключении взаимного негативного воздействия на продукцию, среду обитания и здоровье человека.6. На территориях санитарно-защитных зон кладбищ, крематориев, зданий и сооружений похоронного назначения не разрешается строительство зданий и сооружений, не связанных с обслуживанием указанных объектов, за исключением культовых и обрядовых объектов.7. Применительно к магистральным трубопроводам и газораспределительным сетям в настоящих Правилах застройки отображены санитарно-защитные разрывы.8. Для</li> </ul>

полное наименование должности	подпись	инициалы, фамилия
-------------------------------	---------	-------------------

М.П.

Земельный участок			
вид объекта недвижимости			
Лист № 2 раздела 4.1	Всего листов раздела 4.1: 2	Всего разделов: 7	Всего листов выписки: 12
25.04.2022г. № КУВИ-001/2022-62178744			
Кадастровый номер:		63:09:0102158:1672	
		газораспределительных сетей могут устанавливаться также охранные зоны. Охранная зона газораспределительной сети – зона с особыми условиями использования, устанавливаемая вдоль трасс газопроводов и вокруг других объектов газораспределительной сети в целях обеспечения нормальных условий её эксплуатации и исключения возможности её повреждения.; Реестровый номер границы: 63:09-6.312; Вид объекта реестра границ: Зона с особыми условиями использования территории; Вид зоны по документу: Ориентировочная санитарно-защитная зона; Тип зоны: Санитарно-защитная зона предприятий, сооружений и иных объектов; Номер: 331	
63:09:0102158:1672/3	1031	вид ограничения (обременения): ограничения прав на земельный участок, предусмотренные статьями 56, 56.1 Земельного кодекса Российской Федерации; Срок действия: с 2021-08-19; реквизиты документа-основания: решение от 18.06.2019 № 133 выдан: Федеральная служба по надзору в сфере защиты прав потребителей и благополучия человека; описание местоположения границ от 18.09.2019 № б/н выдан: -; санитарно-Эпидемиологическое заключение от 07.07.2019 № СЭЗ №63.СЦ.04.000.Т.000726.06.19 выдан: Федеральная служба по надзору в сфере защиты прав потребителей и благополучия человека; постановление Правительства Российской Федерации № 222 от 03.03.2018 г. от 03.03.2018 № 222 выдан: Правительство Российской Федерации; Содержание ограничения (обременения): Ограничения использования земельных участков, расположенных в границах санитарно-защитной зоны, в соответствии с пунктом 5 Постановления Правительства РФ от 03.03.2018 г. № 222: не допускается использование земельных участков в целях: а) размещения жилой застройки, объектов образовательного и медицинского обслуживания, спортивных сооружений открытого типа, организаций отдыха детей и их оздоровления, зон рекреационного назначения и для ведения дачного хозяйства и садоводства; б) размещение объектов для производства и хранения лекарственных средств, объектов пищевых отраслей промышленности, оптовых складов продовольственного сырья и пищевой продукции, комплексов водопроводных сооружений для подготовки и хранения питьевой воды, использование земельных участков в целях производства, хранения и переработки сельскохозяйственной продукции, предназначенной для дальнейшего использования в качестве пищевой продукции, если химическое, физическое и (или) биологическое воздействие объекта, в отношении которого установлена санитарно-защитная зона, приведет к нарушению качества и безопасности таких средств, сырья, воды и продукции в соответствии с установленными к ним требованиями.; Реестровый номер границы: 63:09-6.577; Вид объекта реестра границ: Зона с особыми условиями использования территории; Вид зоны по документу: СЗЗ для реконструируемого объекта ООО"ВСР"."Производственный комплекс с административно-бытовым пристроем(производство оборудования климатических систем для автомобилей),расп.:445043,Самарская обл,г.Тольятти,ул.Борковская,17,зем.уч. с КН63:09:0102160:511"; Тип зоны: Санитарно-защитная зона предприятий, сооружений и иных объектов	

полное наименование должности	подпись	инициалы, фамилия
-------------------------------	---------	-------------------

М.П.

Выписка из Единого государственного реестра недвижимости об объекте недвижимости  
Сведения о частях земельного участка

Земельный участок			
вид объекта недвижимости			
Лист № 1 раздела 4.2	Всего листов раздела 4.2: 2	Всего разделов: 7	Всего листов выписки: 12
25.04.2022г. № КУВИ-001/2022-62178744			
Кадастровый номер:		63:09:0102158:1672	

Сведения о характерных точках границы части (частей) земельного участка				
Учетный номер части: 63:09:0102158:1672/1				
Система координат				
Номер точки	Координаты, м		Описание закрепления на местности	Средняя квадратичная погрешность определения координат характерных точек границ земельного участка, м
	X	Y		
1	2	3	4	5
1	428809.8	1317158.83	-	-
2	428793.14	1317181.84	-	-
3	428760.05	1317177.04	-	-
4	428763.52	1317152.62	-	-
1	428809.8	1317158.83	-	-

полное наименование должности	подпись	инициалы, фамилия

М.П.

Земельный участок				
вид объекта недвижимости				
Лист № 2 раздела 4.2	Всего листов раздела 4.2: 2		Всего разделов: 7	Всего листов выписки: 12
25.04.2022г. № КУВИ-001/2022-62178744				
Кадастровый номер:		63:09:0102158:1672		
Сведения о характерных точках границы части (частей) земельного участка				
Учетный номер части: 63:09:0102158:1672/3				
Система координат				
Номер точки	Координаты, м		Описание закрепления на местности	Средняя квадратичная погрешность определения координат характерных точек границ земельного участка, м
	X	Y		
1	2	3	4	5
1	428801.72	1317157.21	-	-
2	428810.07	1317158.46	-	-
3	428793.14	1317181.84	-	-
4	428760.05	1317177.04	-	-
5	428763.66	1317151.59	-	-
1	428801.72	1317157.21	-	-

полное наименование должности	подпись	инициалы, фамилия

М.П.