


ОФИЦИАЛ ФЕДЕРАЛЬНОГО ГОСУДАРСТВЕННОГО БЮДЖЕТНОГО УЧРЕЖДЕНИЯ "ФЕДЕРАЛЬНАЯ КАДАСТРОВАЯ ПАЛАТА ФЕДЕРАЛЬНОЙ СЛУЖБЫ ГОСУДАРСТВЕННОЙ РЕГИСТРАЦИИ, КАДАСТРА И КАРТОГРАФИИ" ПО САМАРСКОЙ ОБЛАСТИ

(полное наименование органа регистрации права)

Выписка из Единого государственного реестра недвижимости об основных характеристиках и зарегистрированных правах на объект недвижимости

Сведения об основных характеристиках объекта недвижимости

В Единый государственный реестр недвижимости внесены следующие сведения:

		Земельный участок (вид объекта недвижимости)		Раздел 1 Лист 1	
Лист № 1	раздела 1	Всего листов раздела 1: 1	Всего разделов: 2	Всего листов выписки: 2	
№ 04 марта 2017 г. № 63-00-102/17-229457					
Кадастровый номер:	63-09-0102152-670				
Номер кадастрового квартала:	63-09-0102152				
Дата присвоения кадастрового номера:	04.03.2010				
Ранее присвоенный государственный учетный номер:	данные отсутствуют				
Адрес:	Местоположение установлено относительно ориентира, расположенного в границах участка. Почтовый адрес ориентира: Самарская область, г. Тольятти, Автозаводский район, вдоль южной стороны Южного шоссе, западнее ул. Ботанической				
Площадь, м²:	6113+/-27				
Кадастровая стоимость, руб.:	54688181.73				
Кадастровые номера расположенных в пределах земельного участка объектов недвижимости:	63-09-0000000-8668				
Категория земель:	Земли населенных пунктов				
Вид разрешенного использования:	объекты придорожного сервиса				
Статус записи об объекте недвижимости:	Сведения об объекте недвижимости имеют статус "актуальные"				
Особые отметки:	Сведения, необходимые для заполнения Раздела 2 "Сведения о зарегистрированных правах", отсутствуют.				
Получатель выписки:					
 М.П.		Подпись:		Дата выдачи:	
полное наименование должности				инициалы, фамилия	

3303-471

Выписка из Единого государственного реестра недвижимости об основных характеристиках и зарегистрированных правах на объект недвижимости
Описание местоположения земельного участка


Земельный участок
(вид объекта недвижимости) Лист 1 Лист 2

Лист № 1 раздела 3 Всего листов раздела 3: 1 Всего разделов: 2 Всего листов выписки: 2

№ 04 от марта 2017 г. № 63-00-102/17-229457

Кадастровый номер 63:09:0102152:670

План (чертеж, схема) земельного участка

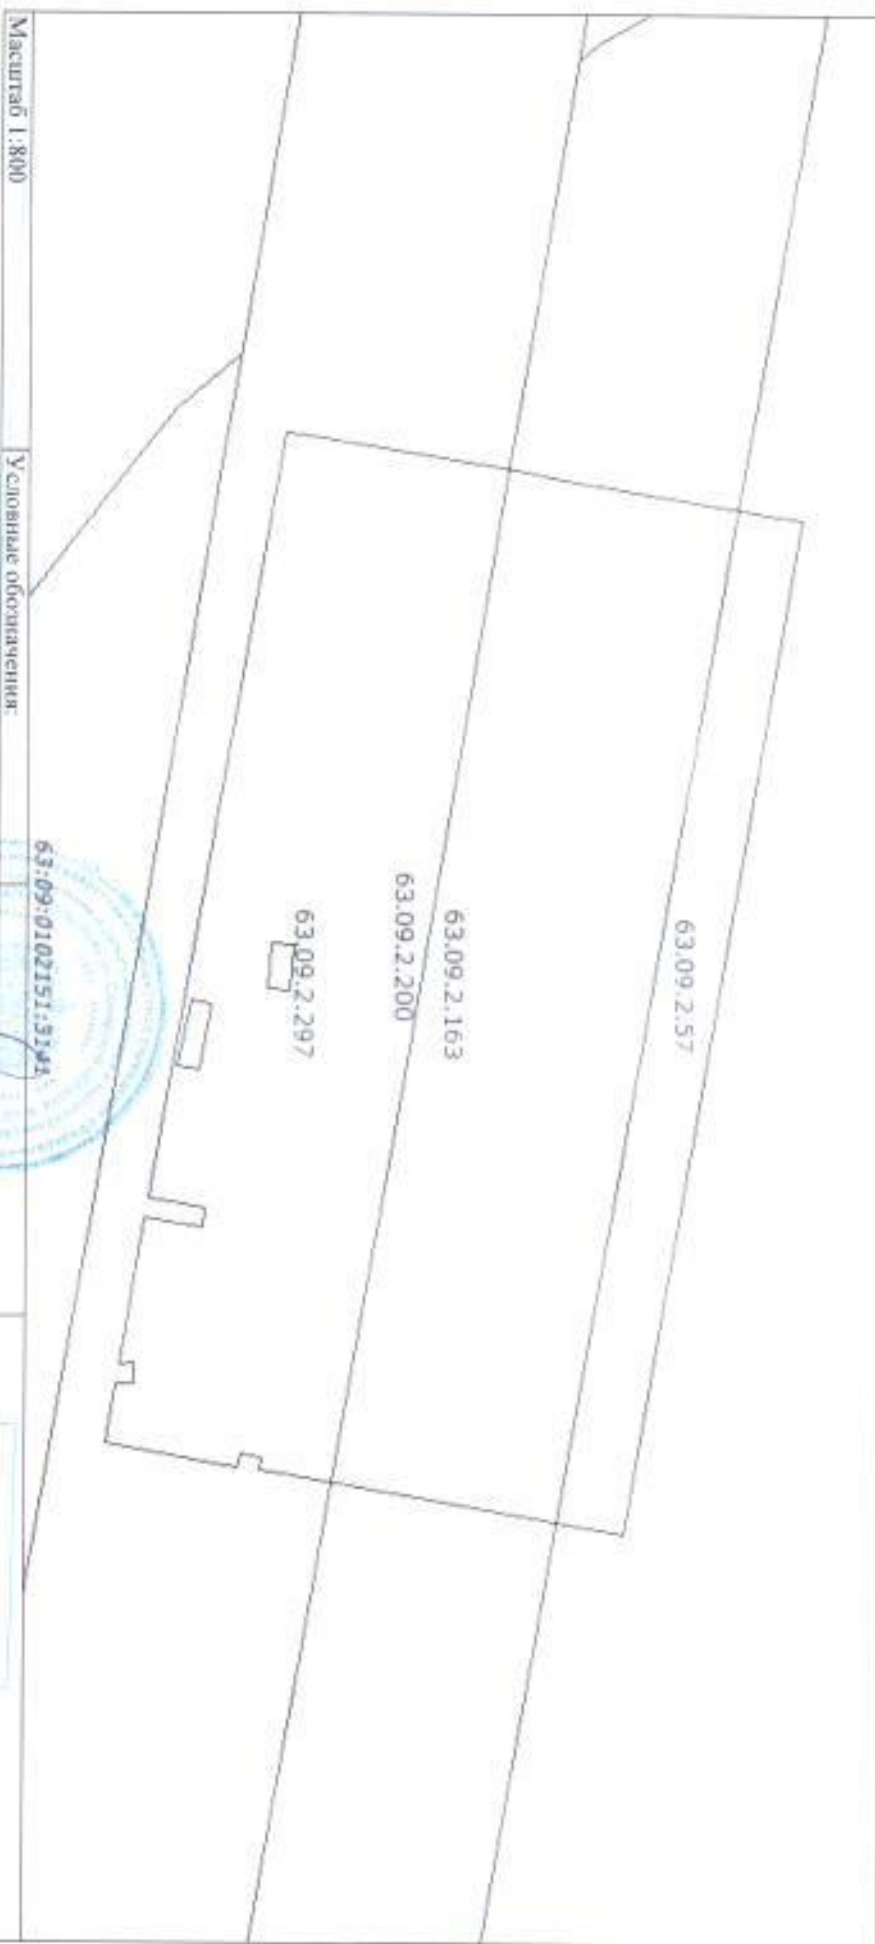

Масштаб 1:800 Условные обозначения

Выписка из Единого государственного реестра недвижимости
Выполнено в соответствии с требованиями 15.11.2017



Денисов Д.Б.
инициалы, фамилия

М.П.