

303-1095

Управление Федеральной службы государственной регистрации, кадастра и картографии по Самарской области

(полное наименование органа регистрации прав)

Выписка из Единого государственного реестра недвижимости об основных характеристиках и зарегистрированных правах на объект недвижимости

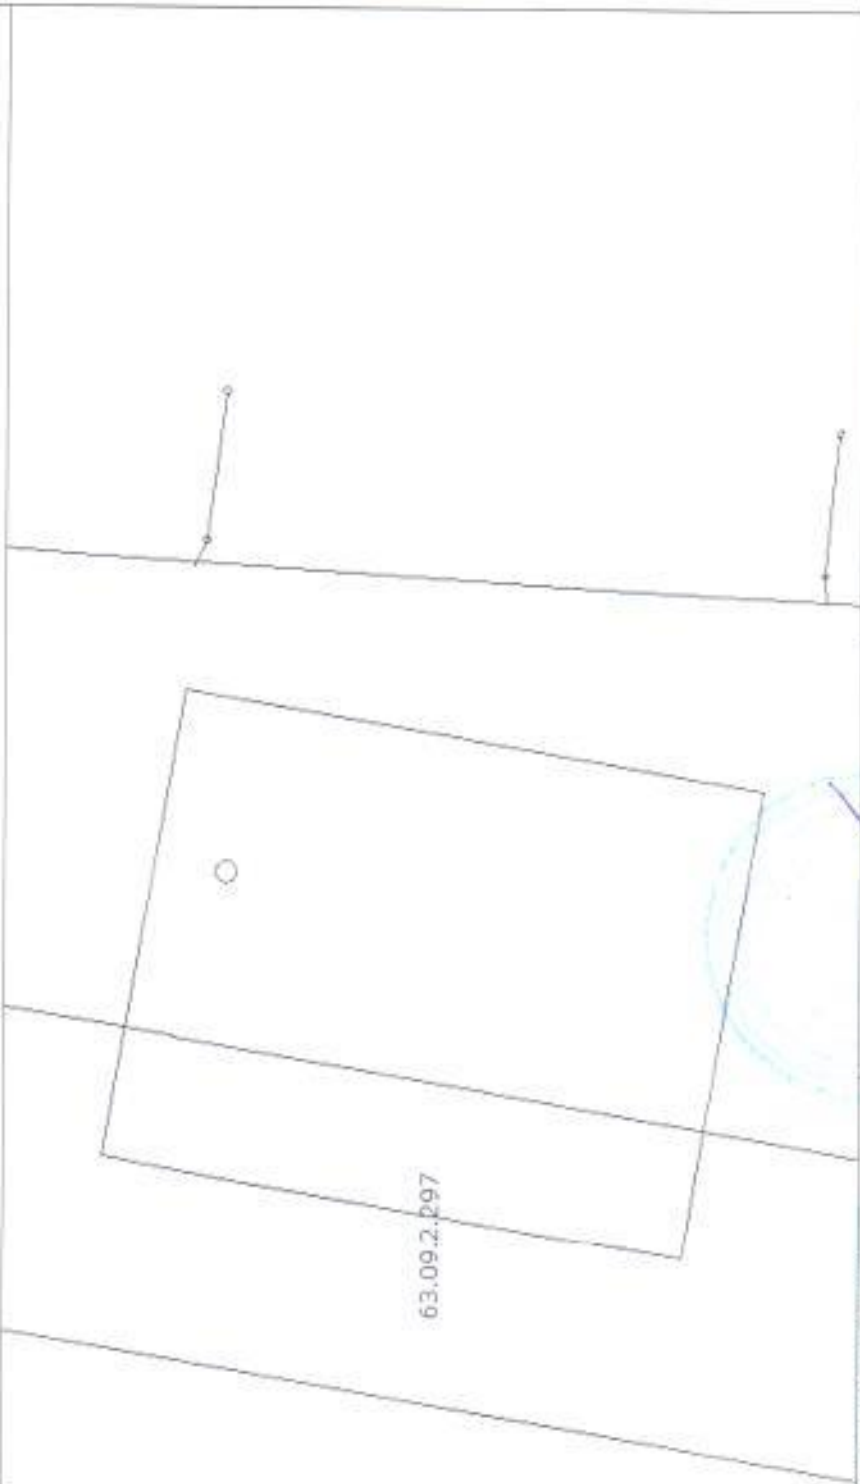
Сведения об основных характеристиках объекта недвижимости

В Единый государственный реестр недвижимости внесены следующие сведения:

Земельный участок (вид объекта недвижимости)			Раздел I Лист I
Лист № 1	раздела I	Всего листов раздела I: 1	Всего листов выписки: 2
19 апреля 2017 г. № 63-00-102/17-423301			
Кадастровый номер: 63-09-0103035-3586			
Номер кадастрового квартала: 63-09-0103035			
Дата присвоения кадастрового номера: 31.08.2015			
Ранее присвоенный государственный учетный номер: данные отсутствуют			
Адрес: Местоположение установлено относительно относительно ориентира, расположенного в границах участка. Почтовый адрес ориентира: Российская Федерация, Самарская область, городской округ Тольятти, г. Тольятти, Автозаводский район, северо-западнее здания, имеющего адрес: Московский пр-т, 39			
Площадь, м ² : 242544,17			
Кадастровая стоимость, руб.: 12569041,75			
Кадастровые номера расположенных в пределах земельного участка объектов недвижимости: данные отсутствуют			
Категория земель: Земли населенных пунктов			
Виды разрешенного использования: многоквартирные многоквартирные жилые дома со встроенно-пристроенными помещениями делового, культурного и обслуживающего назначения (многоэтажная жилая застройка (высотная застройка (2,6)			
Статус записи об объекте недвижимости: Сведения об объекте недвижимости имеют статус "актуальные"			
Особые отметки: Сведения, необходимые для заполнения Раздела 2 "Сведения о зарегистрированных правах", отсутствуют			
Получатель выписки:		полное наименование должности	
Сведения о лице		И. В. Голцова	
полное наименование должности		инициала, фамилия	
		М.П.	

Выписка из Единого государственного реестра недвижимости об основных характеристиках и зарегистрированных правах на объект недвижимости
Описание местоположения земельного участка

Раздел 3 Лист 2

Земельный участок (вид объекта недвижимости)	
Лист № 1	раздела 3
Всего листов раздела 3: 1	Всего листов выписки: 2
"19" апреля 2017 г. № 63-00-102/17-423301	
Кадастровый номер: 63:09:0103035:3586	
План (чертеж, схема) земельного участка	
	
Масштаб 1:700	Условные обозначения:
<p>Специальность 1 раздела</p> <p>Исполнитель: <i>И. В. Голыкова</i> инициалы, фамилия</p> <p>М.П.</p>	