

ФИЛИАЛ ФЕДЕРАЛЬНОГО ГОСУДАРСТВЕННОГО БЮДЖЕТНОГО УЧРЕЖДЕНИЯ "ФЕДЕРАЛЬНАЯ КАДАСТРОВАЯ ПАЛАТА ФЕДЕРАЛЬНОЙ СЛУЖБЫ ГОСУДАРСТВЕННОЙ РЕГИСТРАЦИИ, КАДАСТРА И КАРТОГРАФИИ" ПО САМАРСКОЙ ОБЛАСТИ

(полное наименование органа регистрации прав)

Выписка из Единого государственного реестра недвижимости об основных характеристиках и зарегистрированных правах на объект недвижимости

Сведения об основных характеристиках объекта недвижимости

В Единый государственный реестр недвижимости внесены следующие сведения:

Раздел 1 Лист 1

Земельный участок (вид объекта недвижимости)				
Лист № 1	раздела 1	Всего листов раздела 1: 1	Всего разделов: 2	Всего листов выписки: 2
№20" июля 2017 г. № 63-00-102/17-724629				
Кадастровый номер:	63:09:0202052:1500			
Номер кадастрового квартала:	63:09:0202052			
Дата присвоения кадастрового номера:	20.07.2017			
Ранее присвоенный государственный учетный номер:	данные отсутствуют			
Адрес:	Местоположение установлено относительно ориентира, расположенного в границах участка. Почтовый адрес ориентира: Российская Федерация, Самарская область, городской округ Тольятти, г. Тольятти, Комсомольский район, западное здание, имеющего адрес: ул. Магистральная, 3-в			
Площадь, м ² :	802+/-10			
Кадастровая стоимость, руб.:	1432011.10			
Кадастровые номера расположенных в пределах земельного участка объектов недвижимости:	данные отсутствуют			
Категория земель:	Земли населенных пунктов			
Виды разрешенного использования:	склады (6.9)			
Статус записи об объекте недвижимости:	Сведения об объекте недвижимости имеют статус "актуальные"			
Особые отметки:	Сведения, необходимые для заполнения Раздела 2 "Сведения о зарегистрированных правах", отсутствуют			
Получатель выписки:				
- Регулярный технолог полное наименование должности Регистрационный отдел № 1		подпись М.П.		- Фахриядинова Д.Д. инициалы, фамилия



266754

2003-03743

Выписка из Единого государственного реестра недвижимости об основных характеристиках и зарегистрированных правах на объект недвижимости
Описание местоположения земельного участка


Земельный участок
(вид объекта недвижимости)

"20" июля 2017 г. № 63-00-102/17-724629

Кадастровый номер:

63-09:0202052:1500

План (чертеж, схема) земельного участка

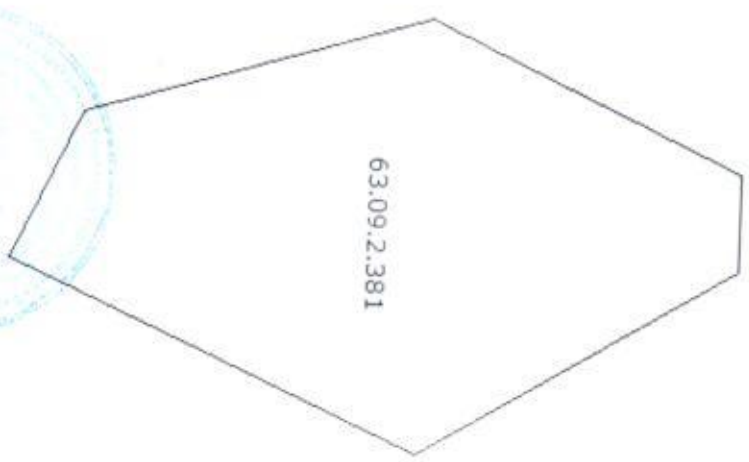

Масштаб 1:500

Условные обозначения:
Ведущий техник

Территориального Отдела № 1

полное наименование должности

М.П.

подпись

Федоткина Д.Д.

инициалы, фамилия