

3303 219

Управление Федеральной службы государственной регистрации, кадастра и картографии по Самарской области
(полное наименование органа регистрации прав)


Выписка из Единого государственного реестра недвижимости об основных характеристиках и зарегистрированных правах на объект недвижимости

Сведения об основных характеристиках объекта недвижимости

В Единый государственный реестр недвижимости внесены следующие сведения:

Раздел 1 Лист 1

| | | |
|---|--|---------------------------|
| Земельный участок (вид объекта недвижимости) | | |
| Лист № 1 | раздела 1 | Всего листов раздела 1: 1 |
| | | Всего листов выписки: 2 |
| "10" февраля 2017 г. № 63-00-102/17-143514 | | |
| Кадастровый номер: | 63:09:0301143:12 | |
| Номер кадастрового квартала: | 63:09:0301143 | |
| Дата присвоения кадастрового номера: | 22.02.2006 | |
| Ранее присвоенный государственный учетный номер: | данные отсутствуют | |
| Адрес: | Местоположение установлено относительно ориентира, расположенного в границах участка. Почтовый адрес ориентира: Самарская обл., г. Тольятти, р-н Центральный, пересечение ул. Комсомольская и Первомайская | |
| Площадь, м²: | 1595 +/- 8 | |
| Кадастровая стоимость, руб.: | 11946565.95 | |
| Кадастровые номера расположенных в пределах земельного участка объектов недвижимости: | данные отсутствуют | |
| Категория земель: | Земли населенных пунктов | |
| Виды разрешенного использования: | деловое управление (4.1) | |
| Статус записи об объекте недвижимости: | Сведения об объекте недвижимости имеют статус "актуальные". Объект недвижимости является ранее учтенным | |
| Особые отметки: | Сведения, необходимые для заполнения Раздела 2 "Сведения о зарегистрированных правах", отсутствуют. | |
| Получатель выписки: | Федеральный кадастровый реестр недвижимости | |
| Территориальный орган государственной регистрации недвижимости | Ведущий технолог | М.П. |
| | Старший специалист 1 разряда | подпись |
| | полное наименование должности | Факридина Д.Д. |
| | | В. С. Прияникова |
| | | инициалы, фамилия |

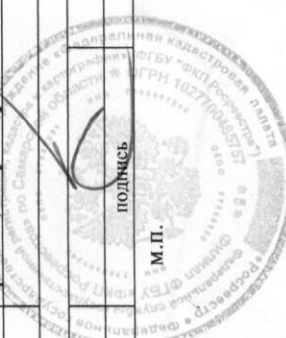


Выписка из Единого государственного реестра недвижимости об основных характеристиках и зарегистрированных правах на объект недвижимости

Описание местоположения земельного участка

Раздел 3 Лист 2

| | | |
|---|-----------|---------------------------|
| Земельный участок (вид объекта недвижимости) | | |
| Лист № 1 | раздела 3 | Всего листов раздела 3: 1 |
| | | Всего листов выписки: 2 |
| "10" февраля 2017 г. № 63-00-102/17-143514 | | |
| Кадастровый номер: 63:09:0301143:12 | | |

План (чертеж, схема) земельного участка

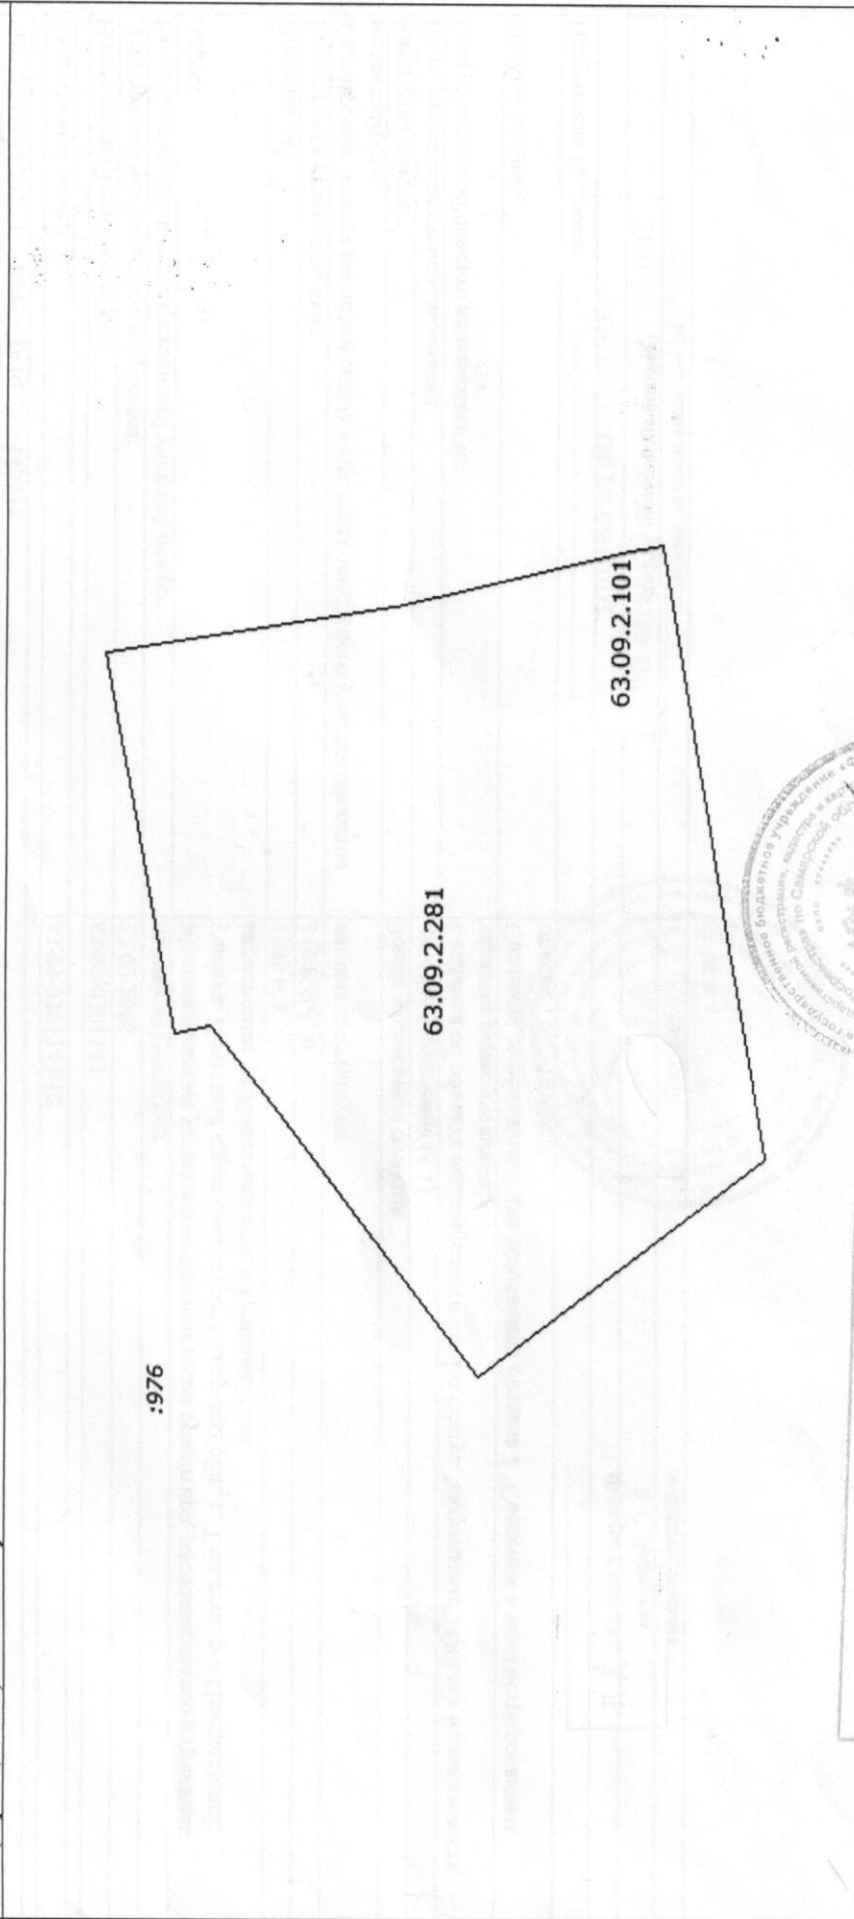

| | | |
|-------------------------------|---------|-----------------------|
| Масштаб 1:500 | Ведущий | Условные обозначения: |
| Территориального отдела № 1 | | |
| Старший специалист 1 разряда | | |
| полное наименование должности | | |
| М.П. | | |
| подпись | | |
| Фахрутдинова Д.Д. | | |
| В.С. Приякова | | |
| —инициалы, фамилия | | |