Схема движения плавсредств в акватории р. Волга в период межнавигации 2023-2024г.

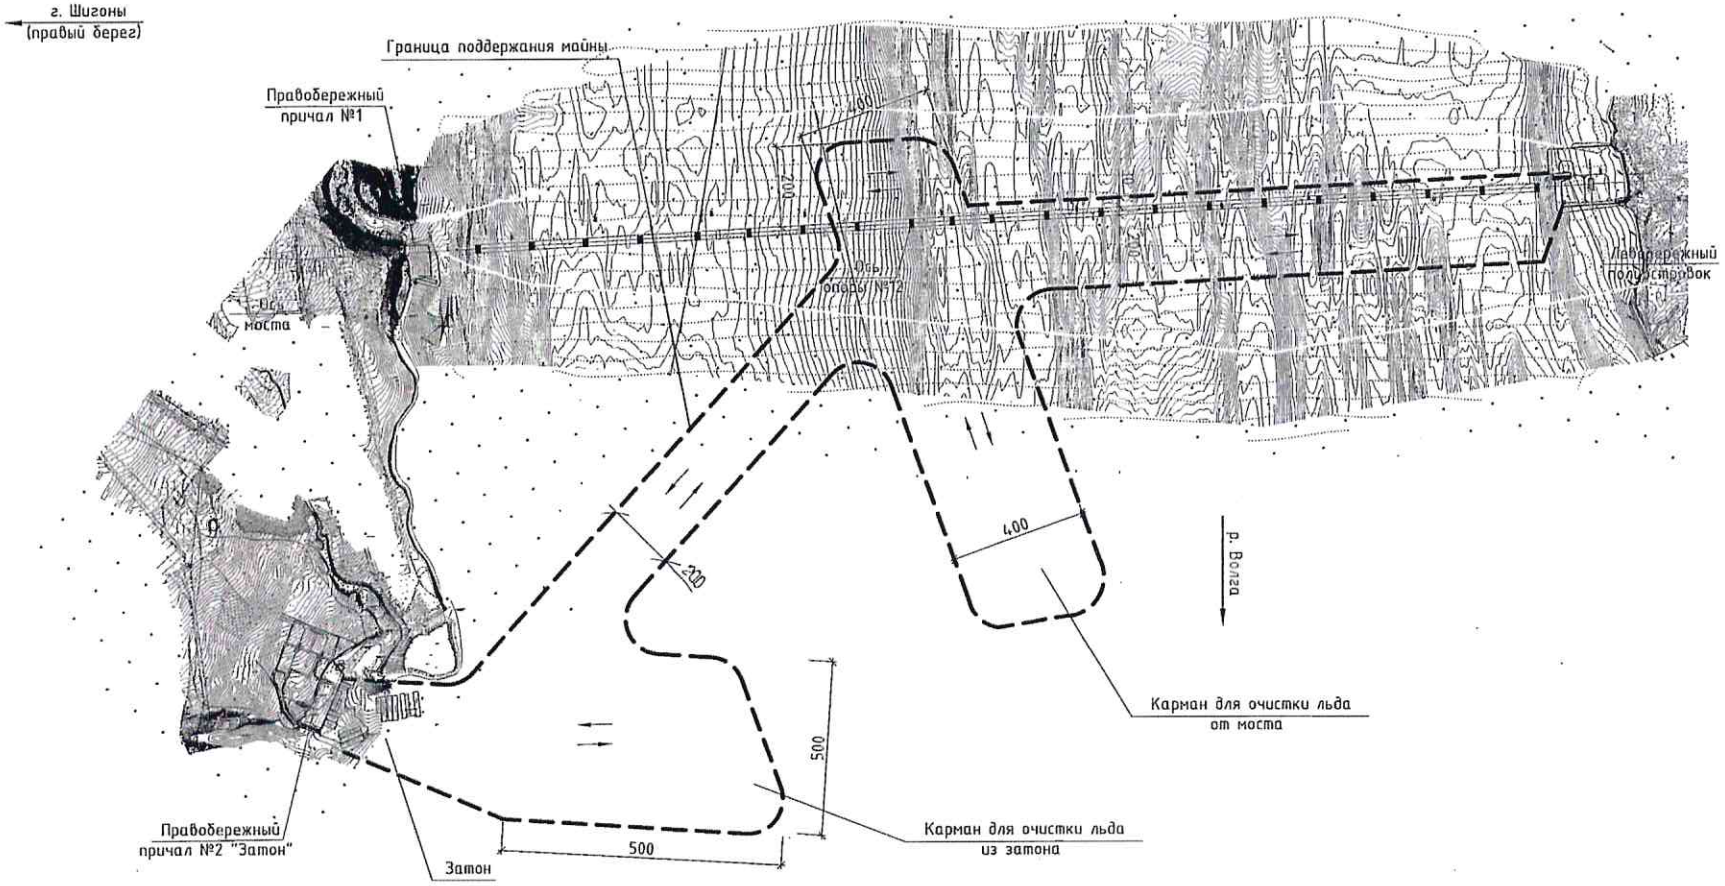

Условные обозначения:

- граница путей движения флота
- направление движения буксиров

						456-23	
						Строительство обхода г.Тольятти с мостовым переходом через р. Волгу в составе международного транспортного маршрута «Европа - Западный Китай» II этап - мостовой переход через р. Волгу в муниципальных районах Ставропольский и Шигонский)	
Изм.	Кол.уч	Лист	N док.	Подпись	Дата	Мост через р. Волгу.	Стадия: Р; Лист; Листов
Гл. инженер		Каюшев Д.Р.					
Проверил		Шальгин М.Ю.				Схема движения плавсредств в акватории р. Волги в период межнавигации 2023-2024г.	ДОРОГИ И МОСТЫ МОСТООТРЯД-46
Разработал		Черепанов А.Н.					
Н. контроль		Черепанов А.Н.					

Согласовано:

Инв. N подл. | Подпись и дата | Взам. инв. N