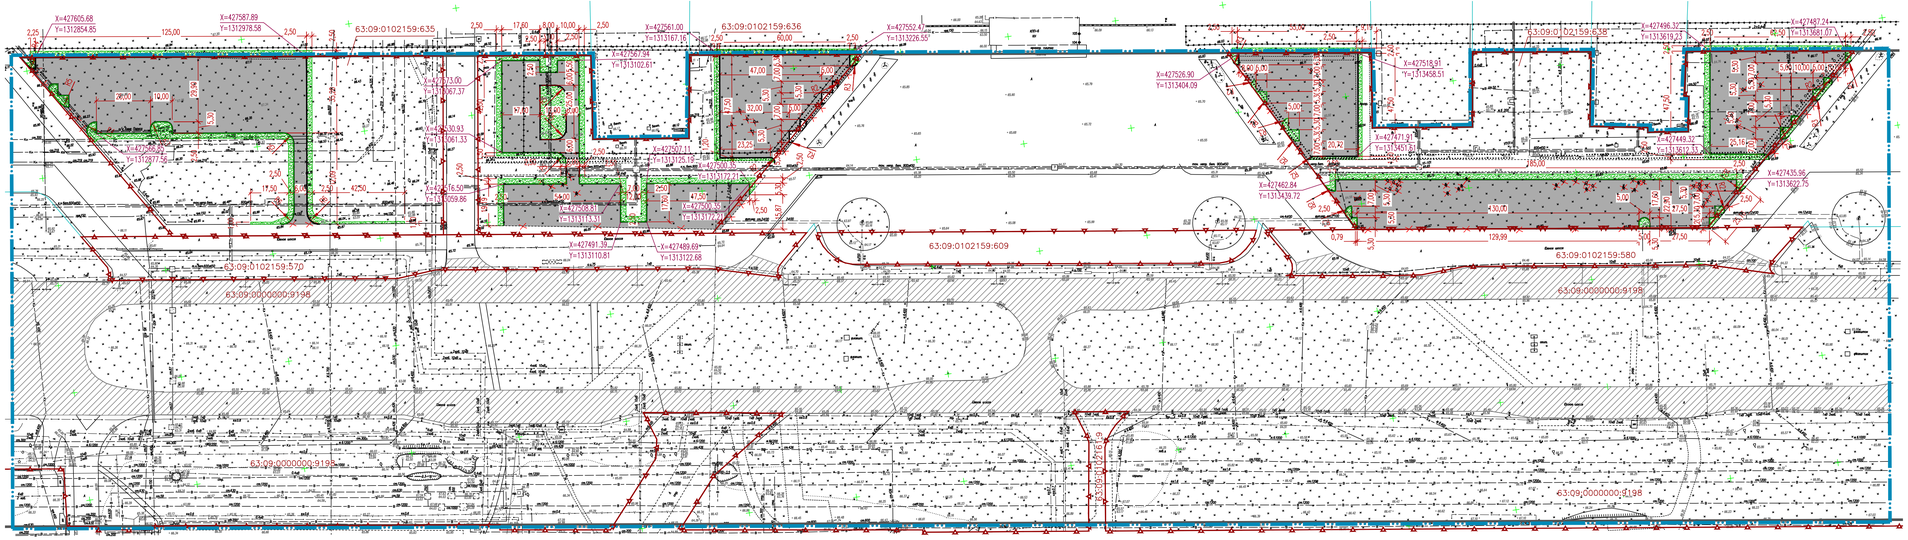

УСЛОВНЫЕ ОБОЗНАЧЕНИЯ

- Граница зона размещения объекта
- Граница участков
- "Красная линия" проектируемая
- Проектируемое дорожное покрытие
- Реконструируемое покрытие Южного шоссе
- Газон (восстановление)

1 Размеры на чертеже даны в метрах.
2 Площадь проектируемых покрытий стоянок – 18200 м2.
3 Площадь восстановления газона – 3990 м2.

						920934-14-06-2019-ППТ	
						Реконструкция Южного шоссе от ул. Заставной до ул. Цеховой с устройством парковочных автостоянок вдоль южных проходных АО "АВТОВАЗ" - 1 этап	
Изм.	Кол.уч.	Лист	№ док.	Подп.	Дата		
Разраб.		Маленькова				Проект планировки территории. Основная часть	Стадия: П; Лист: 2; Листов:
ГИП		Левченков					
Н.контр.		Астраханцева				Чертеж планировки территории. М 1:1000	ООО "ГеоНика", г. Тольятти

Формат А4х6

Инв.№ подл. | Подпись и дата | Взам.инв.№ | Инв.№ дубл. | Подпись и дата