

ДУМА ГОРОДСКОГО ОКРУГА ТОЛЬЯТТИ

РЕШЕНИЕ

№ _____ от _____

О внесении изменений в Правила землепользования и застройки городского округа Тольятти, утверждённые решением Думы городского округа Тольятти от 24 декабря 2008 №1059

Рассмотрев изменение в Правила землепользования и застройки городского округа Тольятти, утверждённые решением Думы городского округа Тольятти от 24.12.2008 №1059, руководствуясь Градостроительным кодексом Российской Федерации, Уставом городского округа Тольятти, учитывая результаты публичных слушаний, Дума

РЕШИЛА:

1. Внести в Правила землепользования и застройки городского округа Тольятти, утверждённые решением Думы городского округа Тольятти от 24 декабря 2008 года № 1059 (газета «Городские ведомости», 2009, 27 января; 2013, 12 июля; 2014, 10 июня, 20 июня, 4 июля, 18 ноября, 30 декабря; 2015, 6 февраля, 8 мая, 9 июня, 7 июля, 21 июля, 13 октября, 16 октября, 1 декабря; 2016, 15 января, 5 февраля, 18 марта, 15 апреля, 8 июля), изменение, установив на Карте градостроительного зонирования городского округа Тольятти (Приложение № 1 к Правилам землепользования и застройки городского округа Тольятти) территориальную зону Т-5 (зона объектов инженерной инфраструктуры) по границам земельного участка с кадастровым номером 63:09:0103035:549, расположенного по адресу: Самарская область, г. Тольятти, Автозаводский р-н, северо-западнее пересечения Московского проспекта и Ленинского проспекта (Приложение).

2. Опубликовать настоящее решение в газете «Городские ведомости» и разместить на официальном сайте Думы городского округа Тольятти в сети «Интернет»: www.dumatlt.ru и на официальном портале мэрии городского округа Тольятти в сети «Интернет»: www.tgl.ru не позднее 10 дней со дня подписания.

3. Контроль за выполнением настоящего решения возложить на постоянную комиссию по муниципальному имуществу, градостроительству и землепользованию (Б.Е. Гринблат).


Мэр

Председатель Думы

С.И. Андреев

Д.Б. Микель

Приложение
к решению Думы
городского округа Тольятти
от № .

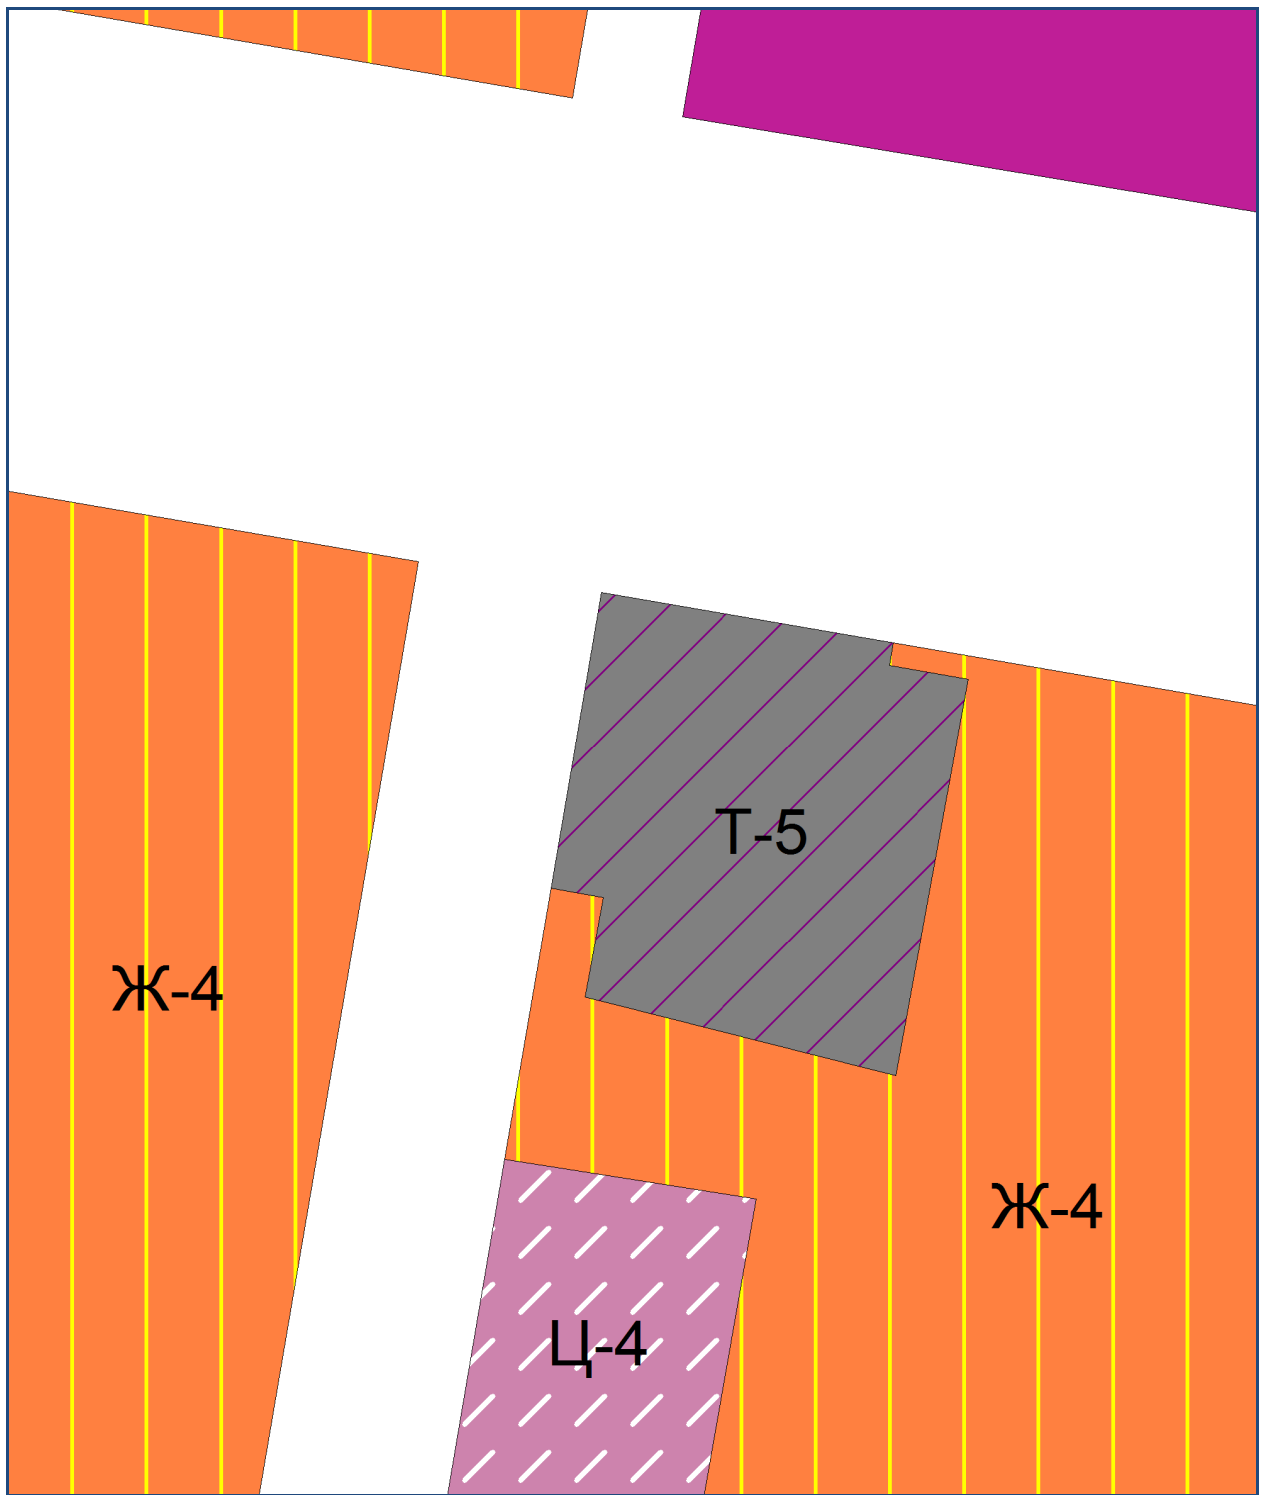

Масштаб 1:2000

Председатель Думы
городского округа Тольятти

Д.Б. Микель