

ПРОЕКТ БЛАГОУСТРОЙСТВА БУЛЬВАРА ТАТИЩЕВА В АВТОЗАВОДСКОМ РАЙОНЕ ГОРОДСКОГО ОКРУГА ТОЛЬЯТТИ



ВИЗУАЛИЗАЦИЯ



ВИЗУАЛИЗАЦИЯ



ГЕНЕРАЛЬНЫЙ ПЛАН БЛАГОУСТРОЙСТВА

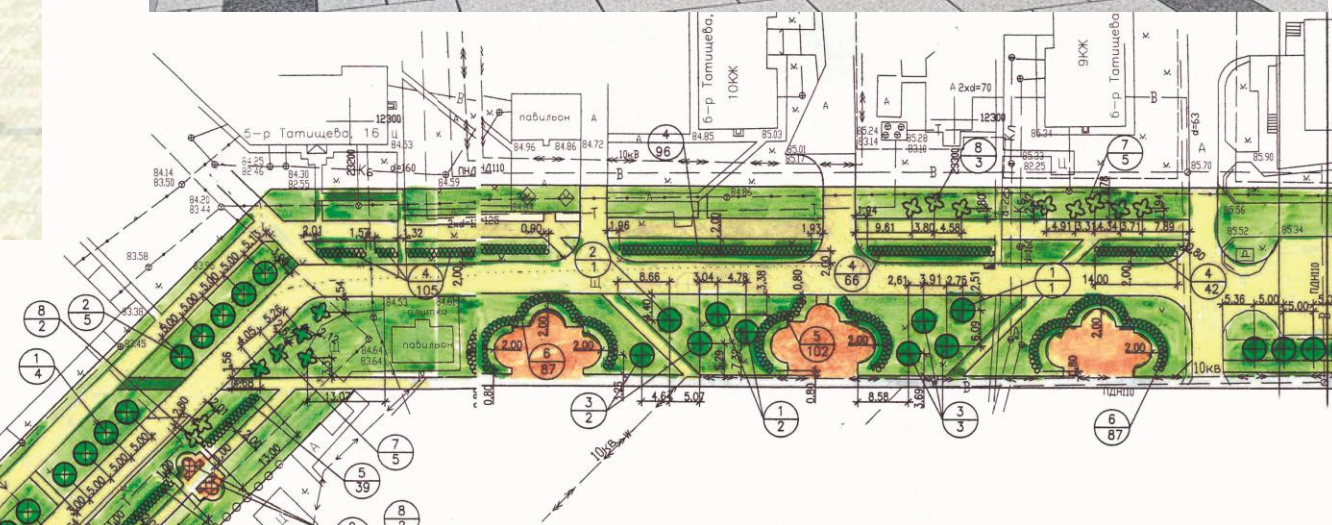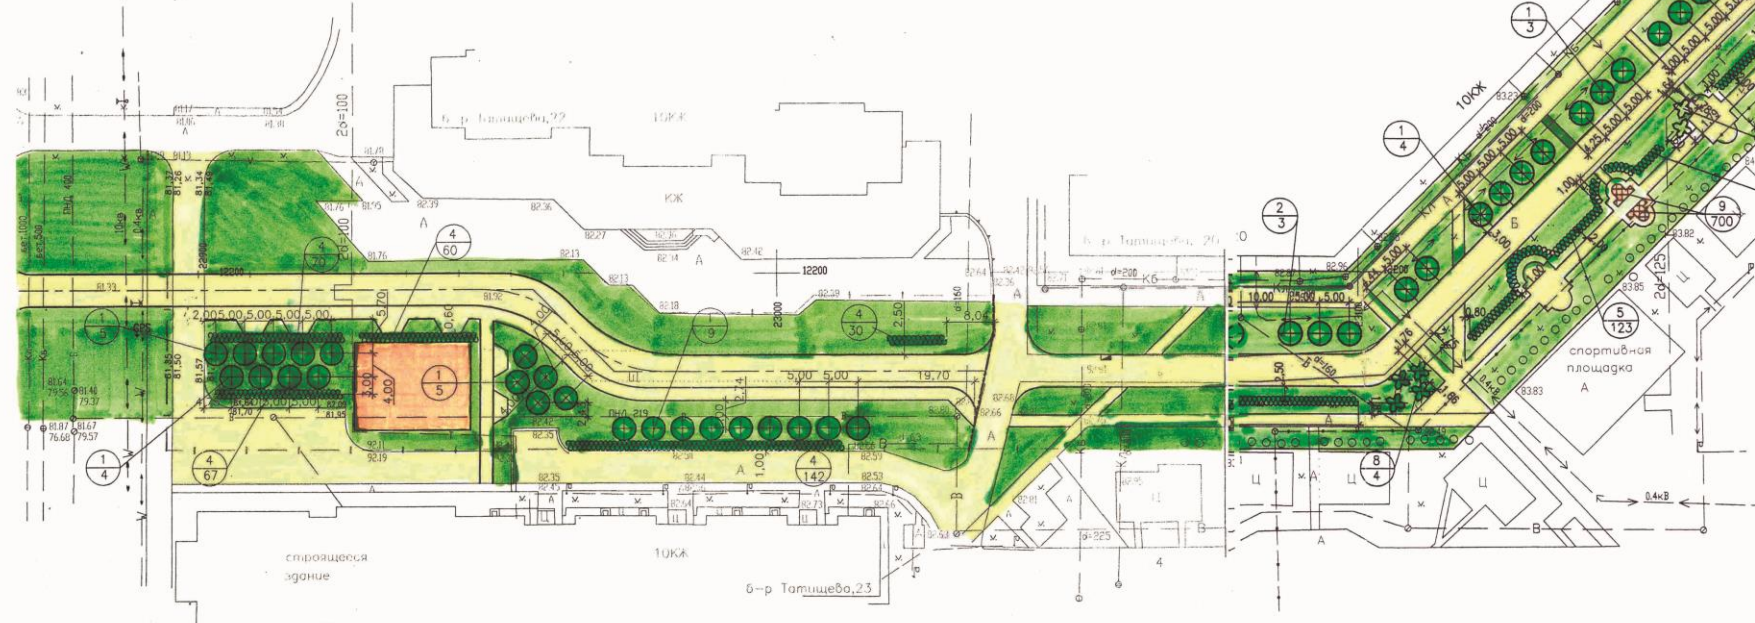

ПРОЕКТОМ БЛАГОУСТРОЙСТВА
ПРЕДУСМОТРЕНО: УСТРОЙСТВО ПЕШЕХОДНЫХ
ДОРОЖЕК, ПЛОЩАДОК ДЛЯ ОТДЫХА,
ОЗЕЛЕНЕНИЕ, УСТРОЙСТВО ОСВЕЩЕНИЯ,
УСТАНОВКА МАЛЫХ АРХИТЕКТУРНЫХ ФОРМ.