

ского округа Тольятти от 15.11.2011 № 682 (газета «Городские ведомости», 2011, 10 декабря; 2013, 6 ноября) изменения, признав пункты 4-14 Перечня утратившими силу.
2. Опубликовать настоящее решение в газете «Городские ведомости».
3. Настоящее решение вступает в силу после дня его официального опубликования.
4. Контроль за выполнением настоящего решения возложить на постоянную комиссию по бюджету и экономической политике (Колмыков С.Н.).

Мэр С.И.Андреев
Председатель Думы Д.Б.Микель

Решение Думы городского округа Тольятти от 23.09.2015г. № 808

О внесении изменения в Правила землепользования и застройки городского округа Тольятти, утвержденные решением Думы городского округа Тольятти от 24.12.2008 № 1059

Рассмотрев изменение в Правила землепользования и застройки городского округа Тольятти, утвержденные решением Думы городского округа Тольятти от 24.12.2008 № 1059, руководствуясь Градостроительным кодексом Российской Федерации, Уставом городского округа Тольятти, учитывая результаты публичных слушаний, Дума


РЕШИЛА:

1. Внести в Правила землепользования и застройки городского округа Тольятти, утвержденные решением Думы городского округа Тольятти от 24.12.2008 № 1059 (газета «Городские ведомости», 2009, 27 января; 2013, 12 июля; 2014, 10 июня, 20 июня, 4 июля, 18 ноября, 30 декабря; 2015, 6 февраля, 8 мая, 9 июня, 7 июля, 21 июля), изменение, установив на Карте градостроительного зонирования городского округа Тольятти (Приложение № 1 к Правилам землепользования и застройки городского округа Тольятти) территориальную зону Р-1 (зона территорий озеленения общего пользования) по границам земельного участка с кадастровым номером 63:09:0301158:2244, расположенного: Самарская область, г.Тольятти, Центральный район, юго-восточнее здания, имеющего адрес: бул. Молодежный, 7, согласно приложению.
2. Опубликовать настоящее решение в газете «Городские ведомости» и разместить на официальном сайте Думы городского округа Тольятти в сети «Интернет»: www.dumatli.ru и на официальном портале мэрии городского округа Тольятти в сети «Интернет»: www.tgl.ru не позднее 10 дней со дня его подписания.
3. Контроль за выполнением настоящего решения возложить на постоянную комиссию по муниципальному имуществу, градостроительству и землепользованию (Гринблат Б.Е.).

Мэр С.И.Андреев
Председатель Думы Д.Б.Микель

Приложение к решению Думы от 23.09.2015 № 806

Фрагмент карты градостроительного зонирования городского округа Тольятти (по границам земельного участка с кадастровым номером 63:09:0301158:2244)

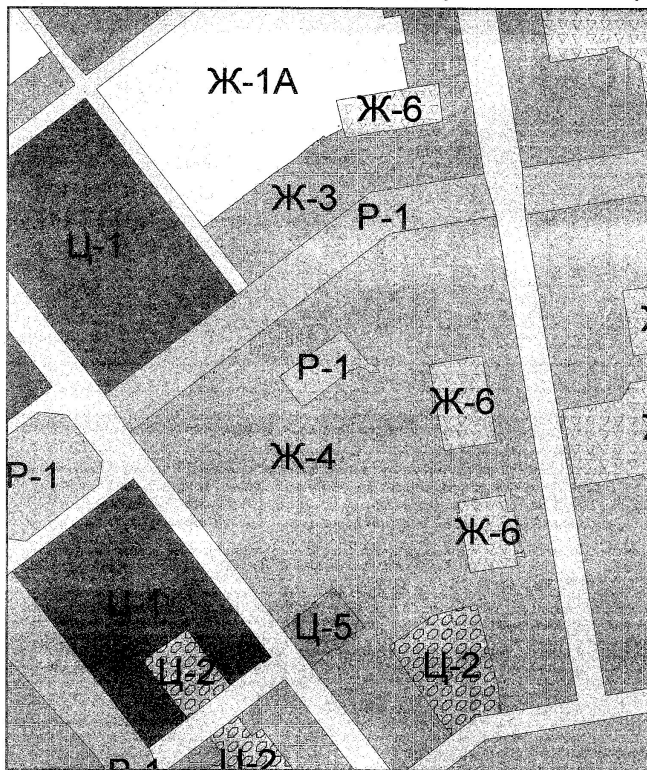

Масштаб 1:4000

Председатель Думы городского округа Д.Б.Микель

Решение Думы городского округа Тольятти от 23.09.2015г. № 810

О внесении изменения в Правила землепользования и застройки городского округа Тольятти, утвержденные решением Думы городского округа Тольятти от 24.12.2008 № 1059

Рассмотрев изменение в Правила землепользования и застройки городского округа Тольятти, утвержденные решением Думы городского округа Тольятти от 24.12.2008 № 1059, руководствуясь Градостроительным кодексом Российской Федерации, Уставом городского округа Тольятти, учитывая результаты публичных слушаний, Дума

РЕШИЛА:

1. Внести в Правила землепользования и застройки городского округа Тольятти, утвержденные решением Думы городского округа Тольятти от 24.12.2008 № 1059 (газета «Городские ведомости», 2009, 27 января; 2013, 12 июля; 2014, 10 июня, 20 июня, 4 июля, 18 ноября, 30 декабря; 2015, 6 февраля, 8 мая, 9

июня, 7 июля, 21 июля), изменение, установив на Карте градостроительного зонирования городского округа Тольятти (Приложение № 1 к Правилам землепользования и застройки городского округа Тольятти) территориальную зону Р-1 (зона территорий озеленения общего пользования) на территории ограниченной: с севера – по северной границе земельного участка с кадастровым номером 63:09:0101164:1847; с востока – по восточной границе земельных участков с кадастровыми номерами 63:09:0101164:1847 и 63:09:0101164:521, по западной границе земельного участка с кадастровым номером 63:09:0101164:509 до красной линии Ленинского проспекта; с юга – по красной линии Ленинского проспекта; с запада – по красной линии улицы Революционной, согласно приложению.


2. Опубликовать настоящее решение в газете «Городские ведомости» и разместить на официальном сайте Думы городского округа Тольятти в сети «Интернет»: www.dumatli.ru и на официальном портале мэрии городского округа Тольятти в сети «Интернет»: www.tgl.ru не позднее 10 дней со дня его подписания.

3. Контроль за выполнением настоящего решения возложить на постоянную комиссию по муниципальному имуществу, градостроительству и землепользованию (Гринблат Б.Е.).

Мэр С.И.Андреев
Председатель Думы Д.Б.Микель

Приложение к решению Думы от 23.09.2015 № 810

Фрагмент карты градостроительного зонирования городского округа Тольятти (территория, ограниченная: с севера – по северной границе земельного участка с кадастровым номером 63:09:0101164:1847; с востока – по восточной границе земельных участков с кадастровыми номерами 63:09:0101164:1847 и 63:09:0101164:521, по западной границе земельного участка с кадастровым номером 63:09:0101164:509 до красной линии Ленинского проспекта; с юга – по красной линии Ленинского проспекта; с запада – по красной линии улицы Революционной)

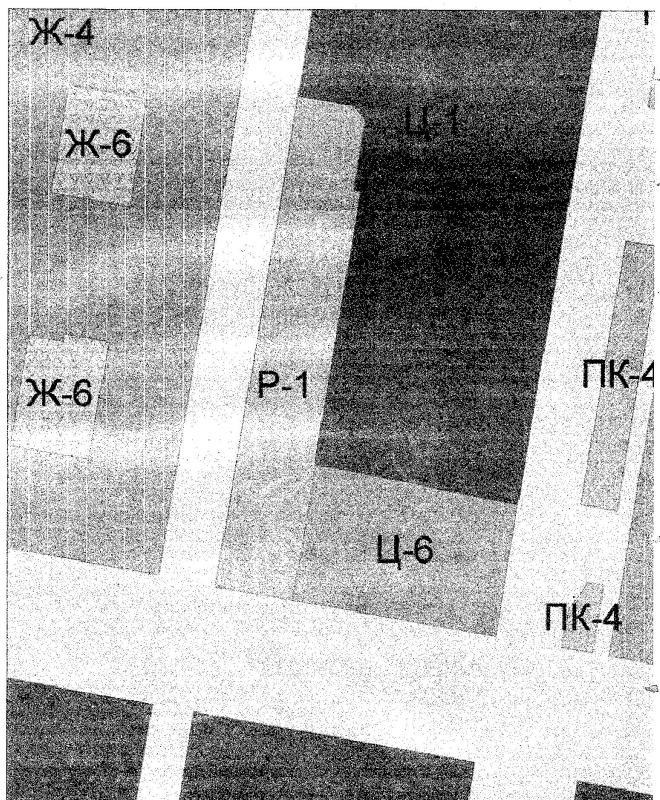

Масштаб 1:4000

Председатель Думы городского округа Д.Б.Микель

Решение Думы городского округа Тольятти от 23.09.2015г. № 809

О внесении изменения в Правила землепользования и застройки городского округа Тольятти, утвержденные решением Думы городского округа Тольятти от 24.12.2008 № 1059

Рассмотрев изменение в Правила землепользования и застройки городского округа Тольятти, утвержденные решением Думы городского округа Тольятти от 24.12.2008 № 1059, руководствуясь Градостроительным кодексом Российской Федерации, Уставом городского округа Тольятти, учитывая результаты публичных слушаний, Дума

РЕШИЛА:

1. Внести в Правила землепользования и застройки городского округа Тольятти, утвержденные решением Думы городского округа Тольятти от 24.12.2008 № 1059 (газета «Городские ведомости», 2009, 27 января; 2013, 12 июля; 2014, 10 июня, 20 июня, 4 июля, 18 ноября, 30 декабря; 2015, 6 февраля, 8 мая, 9 июня, 7 июля, 21 июля), изменение, дополнив пункт 1 статьи 39 абзацем следующего содержания: «образование и просвещение (автогородки)».

2. Опубликовать настоящее решение в газете «Городские ведомости» и разместить на официальном сайте Думы городского округа Тольятти в сети «Интернет»: www.dumatli.ru и на официальном портале мэрии городского округа Тольятти в сети «Интернет»: www.tgl.ru не позднее 10 дней со дня его подписания.

3. Контроль за выполнением настоящего решения возложить на постоянную комиссию по муниципальному имуществу, градостроительству и землепользованию (Гринблат Б.Е.).

Мэр С.И.Андреев
Председатель Думы Д.Б.Микель