



# ДУМА ГОРОДСКОГО ОКРУГА ТОЛЬЯТТИ

## РЕШЕНИЕ

22.06.2016

№ 1118

### **О внесении изменения в Правила землепользования и застройки городского округа Тольятти, утвержденные решением Думы городского округа Тольятти от 24.12.2008 № 1059**

Рассмотрев изменение в Правила землепользования и застройки городского округа Тольятти, утвержденные решением Думы городского округа Тольятти от 24.12.2008 № 1059, руководствуясь Градостроительным кодексом Российской Федерации, Уставом городского округа Тольятти, учитывая результаты публичных слушаний, Дума

#### РЕШИЛА:

1. Внести в Правила землепользования и застройки городского округа Тольятти, утвержденные решением Думы городского округа Тольятти от 24.12.2008 № 1059 (газета «Городские ведомости», 2009, 27 января; 2013, 12 июля; 2014, 10 июня, 20 июня, 4 июля, 18 ноября, 30 декабря; 2015, 6 февраля, 8 мая, 9 июня, 7 июля, 21 июля, 13 октября, 16 октября, 1 декабря; 2016, 15 января, 5 февраля, 18 марта, 15 апреля), изменение, установив на Карте градостроительного зонирования городского округа Тольятти (Приложение № 1 к Правилам землепользования и застройки городского округа Тольятти) территориальную зону Р-3 (зона отдыха) на земельном участке с местоположением: Самарская область, г.Тольятти, Центральный район, Лесопарковое шоссе, д.61, строение 23, изменив границу территориальной зоны Р-3 (зона отдыха) с прохождением ее от точки 1 с координатами X 17653,00; Y 22613,35 с включением точки 2 с координатами X 17643,60; Y 22613,91 до точки 3 с координатами X 17630,28; Y 22627,52, согласно приложению.

2. Опубликовать настоящее решение в газете «Городские ведомости» и разместить на официальном сайте Думы городского округа Тольятти в сети «Интернет»: [www.dumatlt.ru](http://www.dumatlt.ru) и на официальном портале мэрии городского округа Тольятти в сети «Интернет»: [www.tgl.ru](http://www.tgl.ru) не позднее 10 дней со дня его подписания.

3. Контроль за выполнением настоящего решения возложить на постоянную комиссию по муниципальному имуществу, градостроительству и землепользованию (Гринблат Б.Е.).

Мэр

С.И.Андреев

Председатель Думы


Д.Б.Микель

002273



Приложение  
к решению Думы  
от 22.06.2016 № 1118

**ФРАГМЕНТ КАРТЫ ГРАДОСТРОИТЕЛЬНОГО ЗОНИРОВАНИЯ  
ГОРОДСКОГО ОКРУГА ТОЛЬЯТТИ (ГРАНИЦА ТЕРРИТОРИАЛЬНОЙ ЗОНЫ Р-3  
(ЗОНА ОТДЫХА) С ПРОХОЖДЕНИЕМ ЕЕ ОТ ТОЧКИ 1 С КООРДИНАТАМИ  
X 17653,00; Y 22613,35 С ВКЛЮЧЕНИЕМ ТОЧКИ 2 С КООРДИНАТАМИ X 17643,60  
Y 22613,91 ДО ТОЧКИ 3 С КООРДИНАТАМИ X 17630,28; Y 22627,52)**

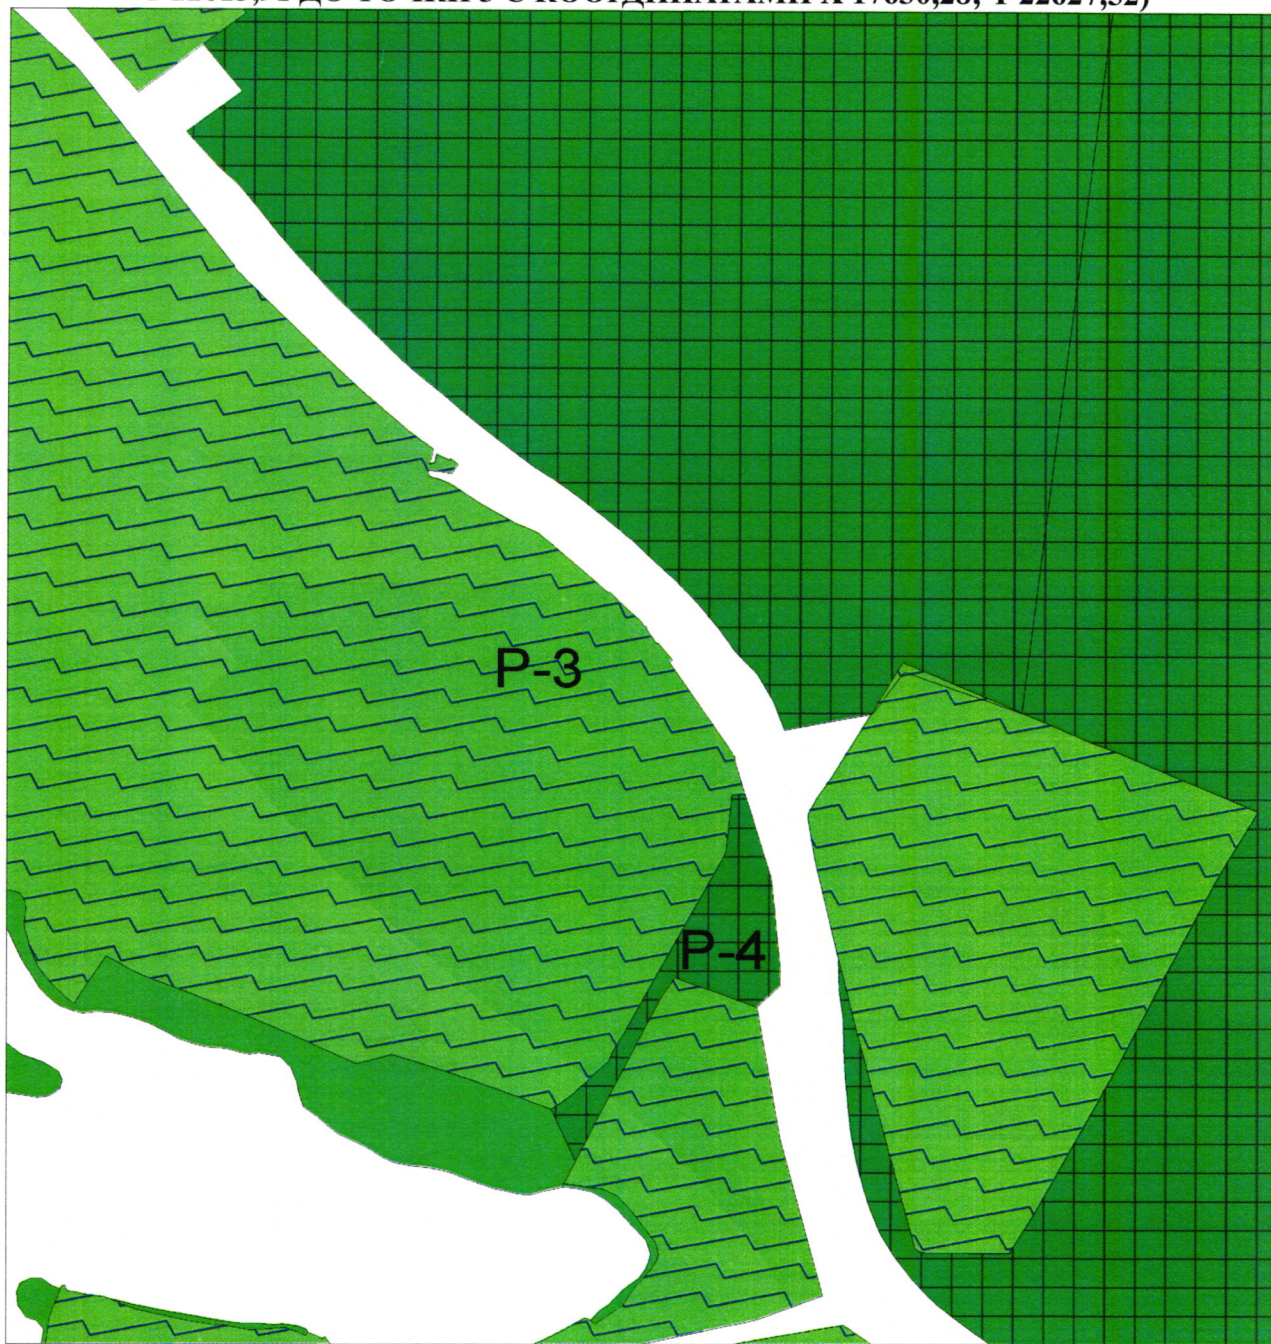

Масштаб 1:4000



Д.Б.Микель