



ДУМА ГОРОДСКОГО ОКРУГА ТОЛЬЯТТИ

РЕШЕНИЕ

15.03.2017

№ 1373

О внесении изменения в Правила землепользования и застройки городского округа Тольятти, утвержденные решением Думы городского округа Тольятти от 24.12.2008 № 1059

Рассмотрев изменение в Правила землепользования и застройки городского округа Тольятти, утвержденные решением Думы городского округа Тольятти от 24.12.2008 № 1059, руководствуясь Градостроительным кодексом Российской Федерации, Уставом городского округа Тольятти, учитывая результаты публичных слушаний, Дума

РЕШИЛА:

1. Внести в Правила землепользования и застройки городского округа Тольятти, утвержденные решением Думы городского округа Тольятти от 24.12.2008 № 1059 (газета «Городские ведомости», 2009, 27 января; 2013, 12 июля; 2014, 10 июня, 20 июня, 4 июля, 18 ноября, 30 декабря; 2015, 6 февраля, 8 мая, 9 июня, 7 июля, 21 июля, 13 октября, 16 октября, 1 декабря; 2016, 15 января, 5 февраля, 18 марта, 15 апреля, 8 июля, 28 октября, 11 ноября, 29 ноября, 30 декабря; 2017, 17 февраля, 7 марта), изменение, установив на Карте градостроительного зонирования городского округа Тольятти (Приложение № 1 к Правилам землепользования и застройки городского округа Тольятти) территориальную зону Ж-1А (зона коттеджной застройки) по границам земельного участка с кадастровым номером 63:09:0310003:61, расположенного: Самарская область, г.Тольятти, р-он Центральный, р-н малоэтажной застройки «Тимофеевка-2» уч. № 32, примерно по направлению на запад, согласно приложению.

2. Опубликовать настоящее решение в газете «Городские ведомости» и разместить на официальном сайте Думы городского округа Тольятти в сети «Интернет»: www.dumatlt.ru и на официальном портале администрации городского округа Тольятти в сети «Интернет»: <http://portal.tgl.ru> не позднее 10 дней со дня его подписания.

3. Контроль за выполнением настоящего решения возложить на постоянную комиссию по муниципальному имуществу, градостроительству и землепользованию (Гринблат Б.Е.).

Мэр

С.И.Андреев


Председатель Думы

Д.Б.Микель

002577

Приложение
к решению Думы
от 15.03.2017 № 1373

**ФРАГМЕНТ КАРТЫ ГРАДОСТРОИТЕЛЬНОГО ЗОНИРОВАНИЯ ГОРОДСКОГО ОКРУГА
ТОЛЬЯТТИ (ПО ГРАНИЦАМ ЗЕМЕЛЬНОГО УЧАСТКА С КАДАСТРОВЫМ НОМЕРОМ
63:09:0310003:61, РАСПОЛОЖЕННОГО: САМАРСКАЯ ОБЛАСТЬ, Г.ТОЛЬЯТТИ,
Р-ОН ЦЕНТРАЛЬНЫЙ, Р-Н МАЛОЭТАЖНОЙ ЗАСТРОЙКИ «ТИМОФЕЕВКА-2»
УЧ. № 32, ПРИМЕРНО ПО НАПРАВЛЕНИЮ НА ЗАПАД)**

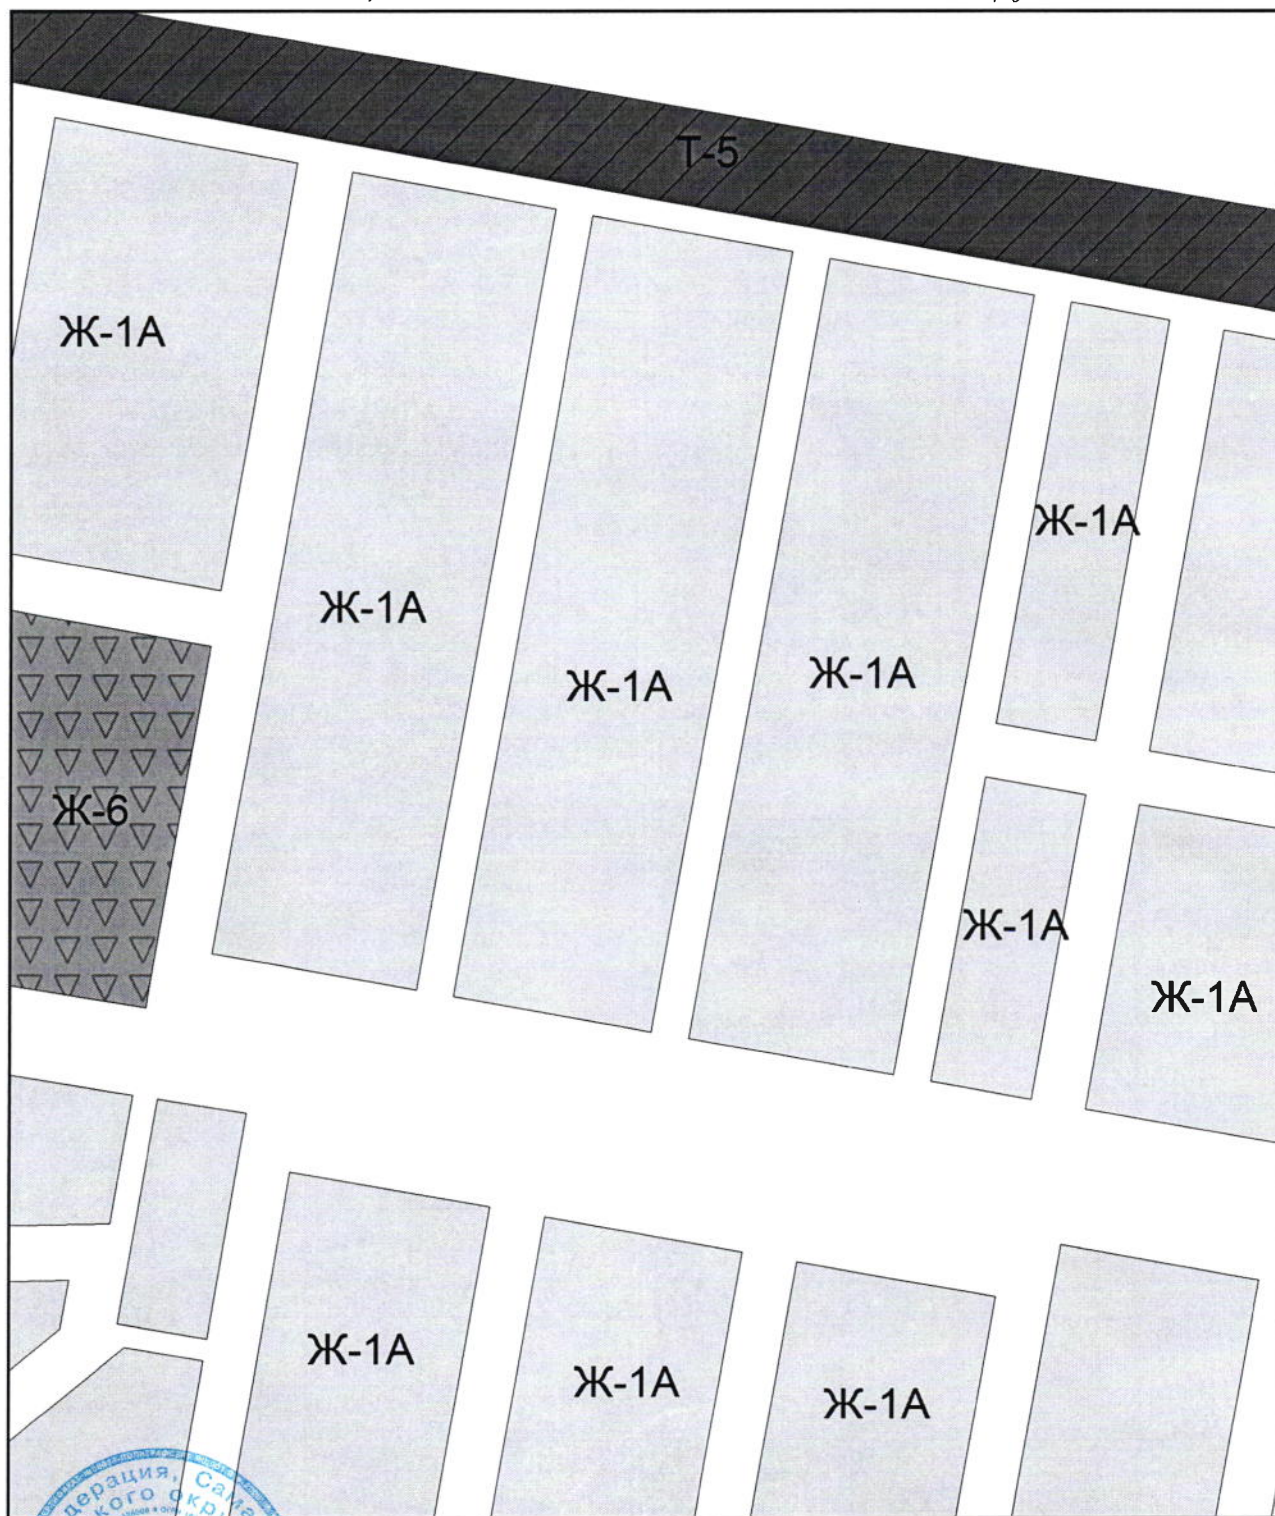

Масштаб 1:3000

Председатель Думы
городского округа



Д.Б.Микель