


АМК V

Дизайн-проект благоустройства дворовой территории по адресу: г. Тольятти, Центральный район, 50 лет Октября, 32

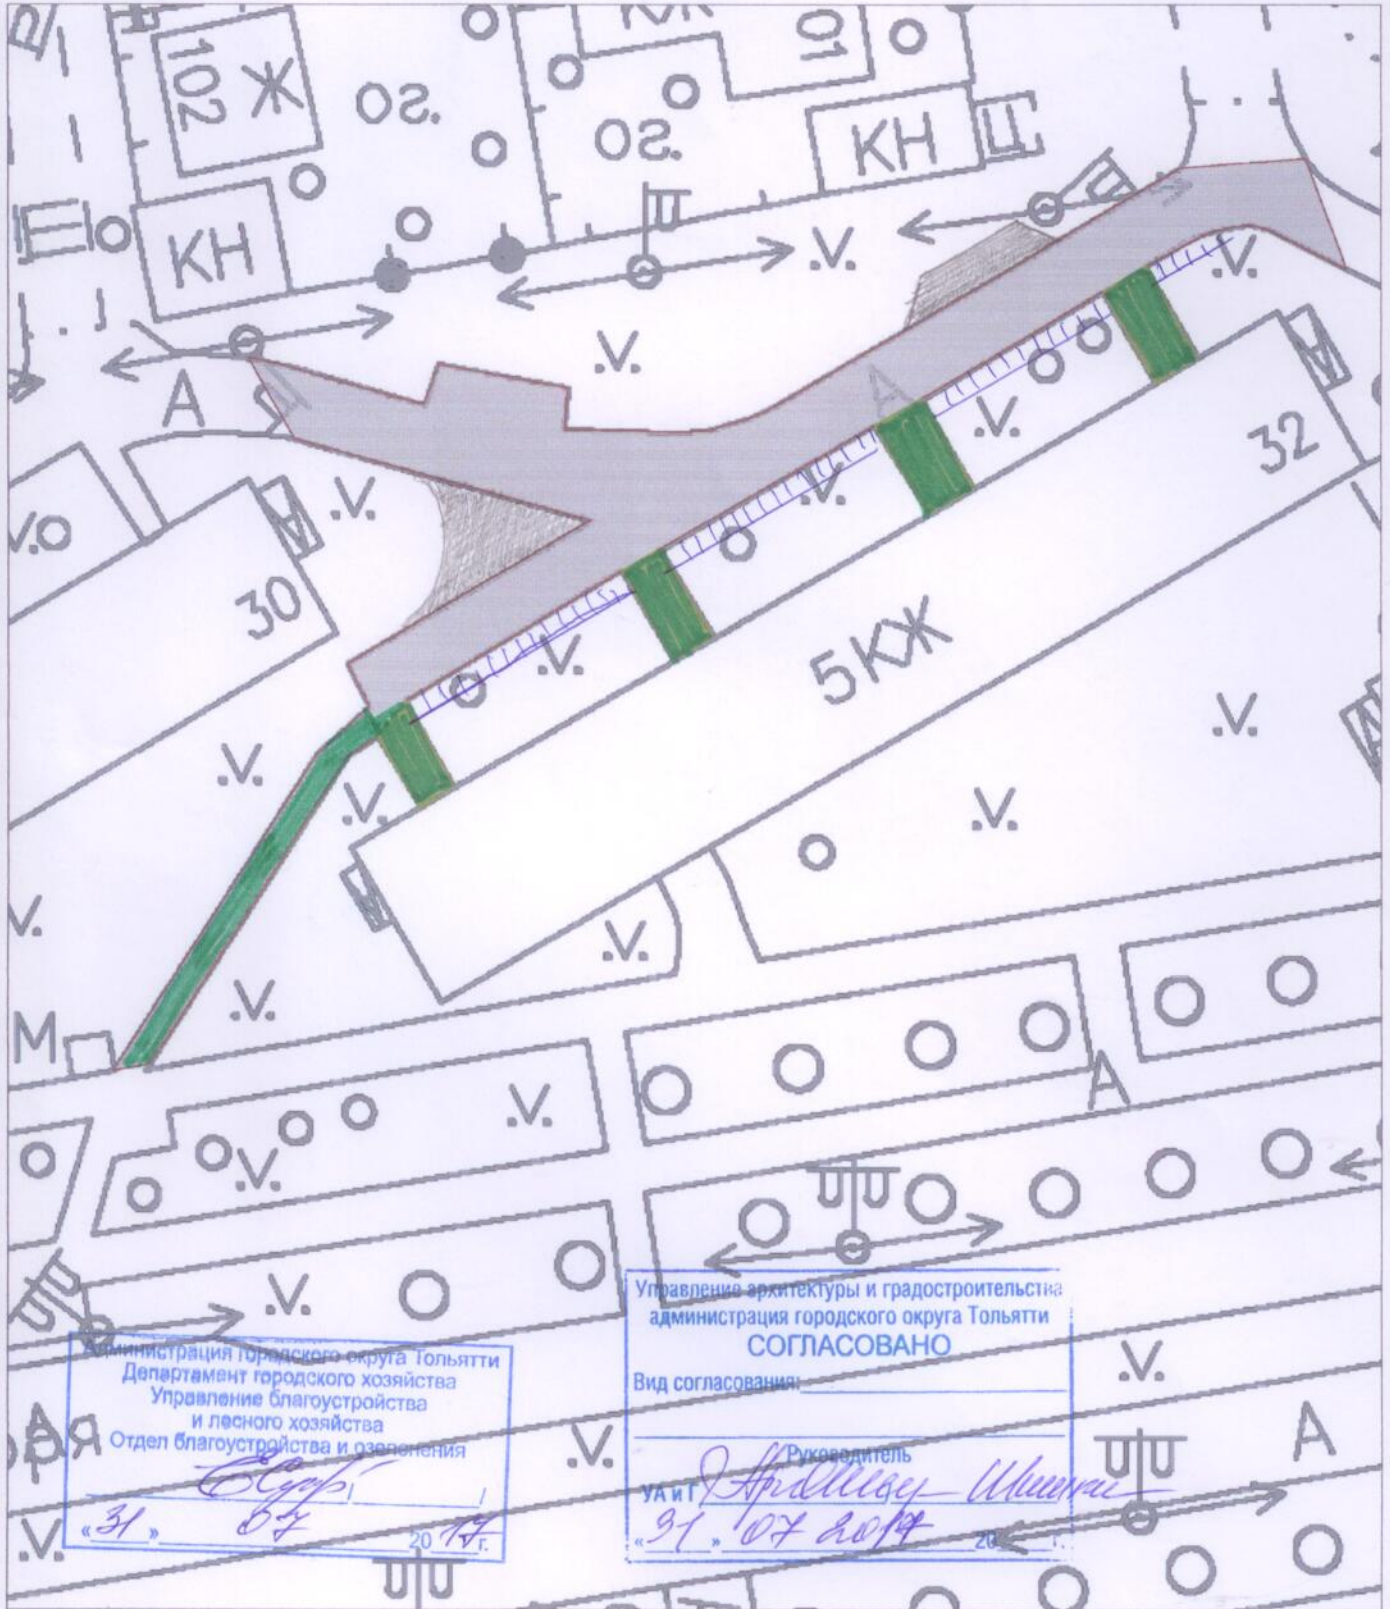

Администрация городского округа Тольятти
 Департамент городского хозяйства
 Управление благоустройства
 и лесного хозяйства
 Отдел благоустройства и озеленения

Смирнов
 31.07.2017 г.

Управление архитектуры и градостроительства
 администрации городского округа Тольятти
СОГЛАСОВАНО

Вид согласования: _____

Руководитель
Андреев
 31.07.2017 г.

Условные обозначения

- дворовые проезды
- пешеходная дорожка

Согласовано
 Председатель совета МКД
 Норонина Надежда Зоровна
 31.07.17 г.