


Дизайн-проект благоустройства дворовой территории по адресу: г. Тольятти, Центральный район, 50 лет Октября, 34

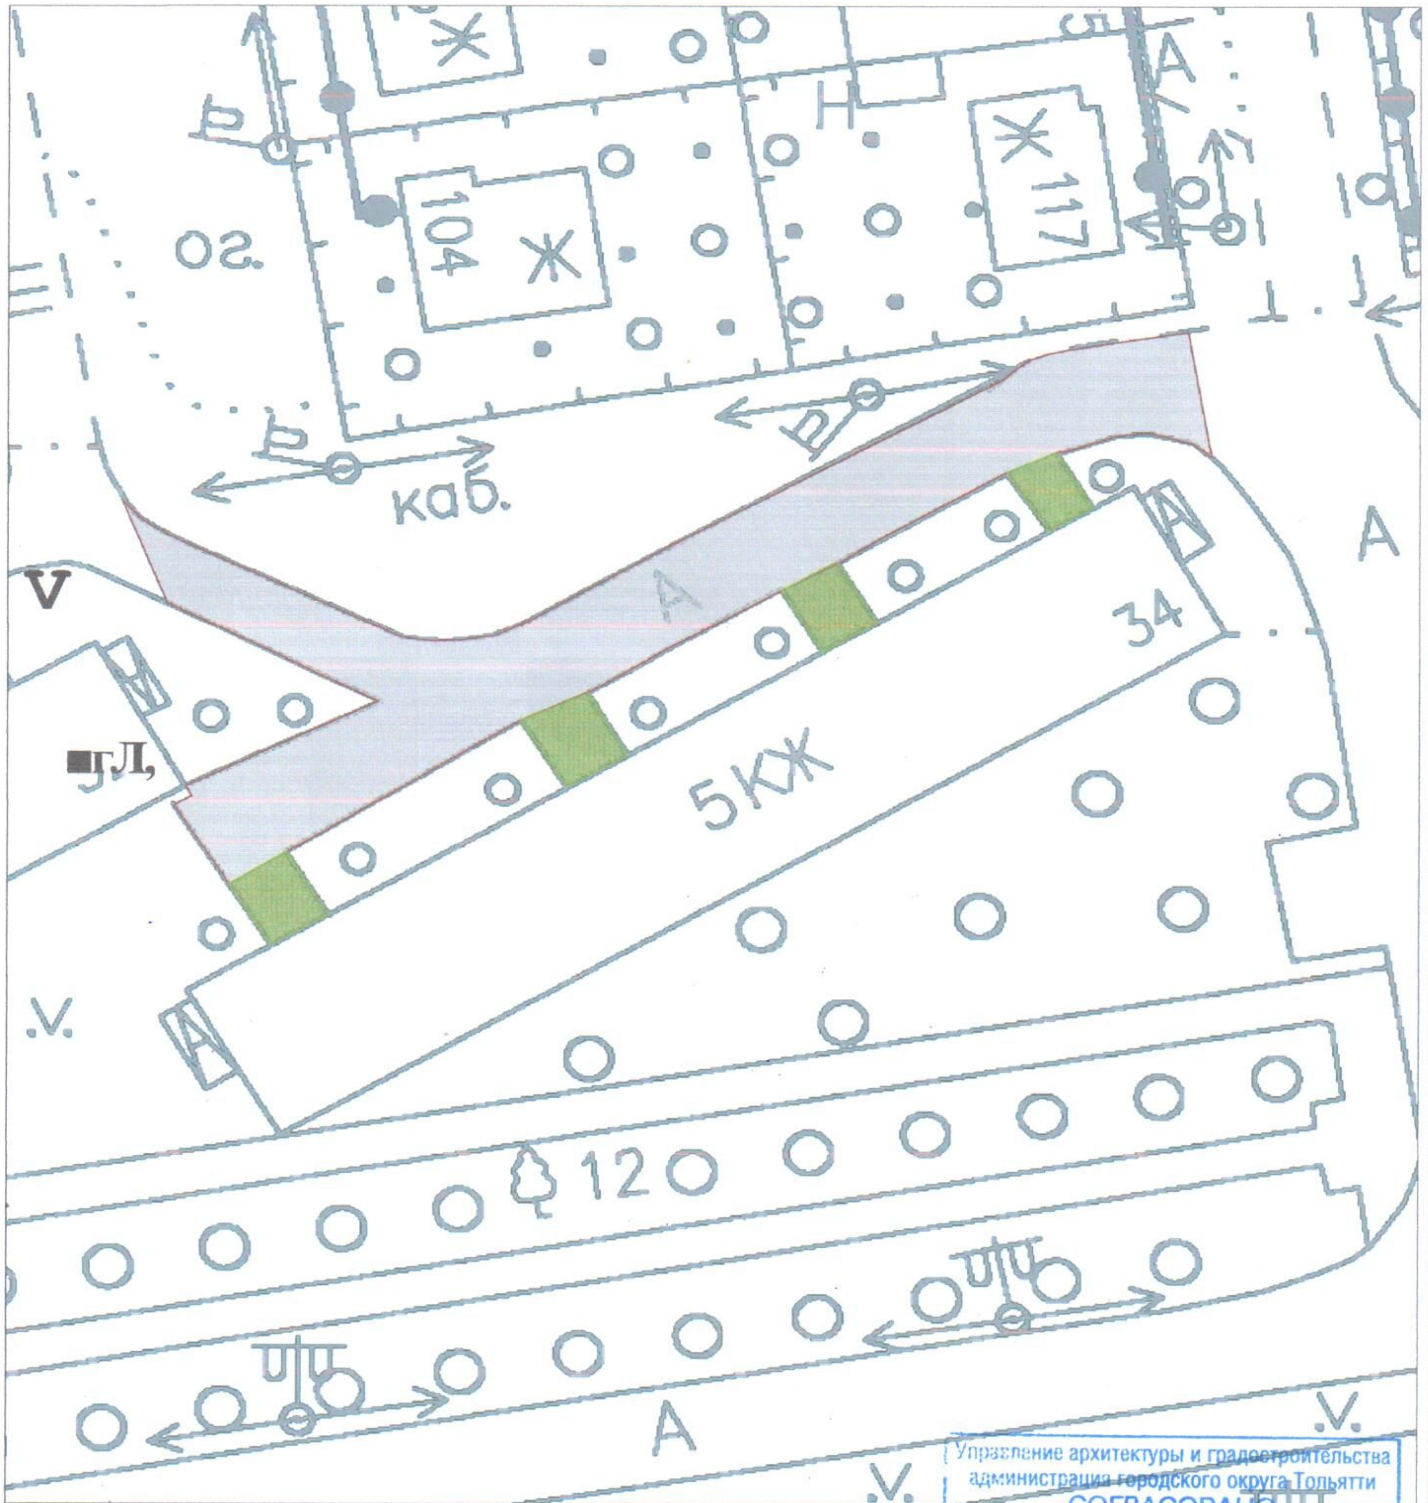

Условные обозначения

- дворовые проезды
- пешеходная дорожка

Администрация городского округа Тольятти
 Департамент городского хозяйства
 Управление благоустройства
 и лесного хозяйства
 Отдел благоустройства и озеленения

Иванов
 31.08.2017 г.

Управление архитектуры и градостроительства
 администрации городского округа Тольятти

СОГЛАСОВАНО

Вид согласования: _____
 Руководитель
А.А. Шварцман
 07
 2017 г.

*согласовано ст. по
 Архитектуры НВ
 Горшоп*

ул. 50 лет Октября, д.34

