


# Дизайн-проект благоустройства дворовой территории по адресу: г. Тольятти, Автозаводский район, ул. 70 лет Октября, д.68

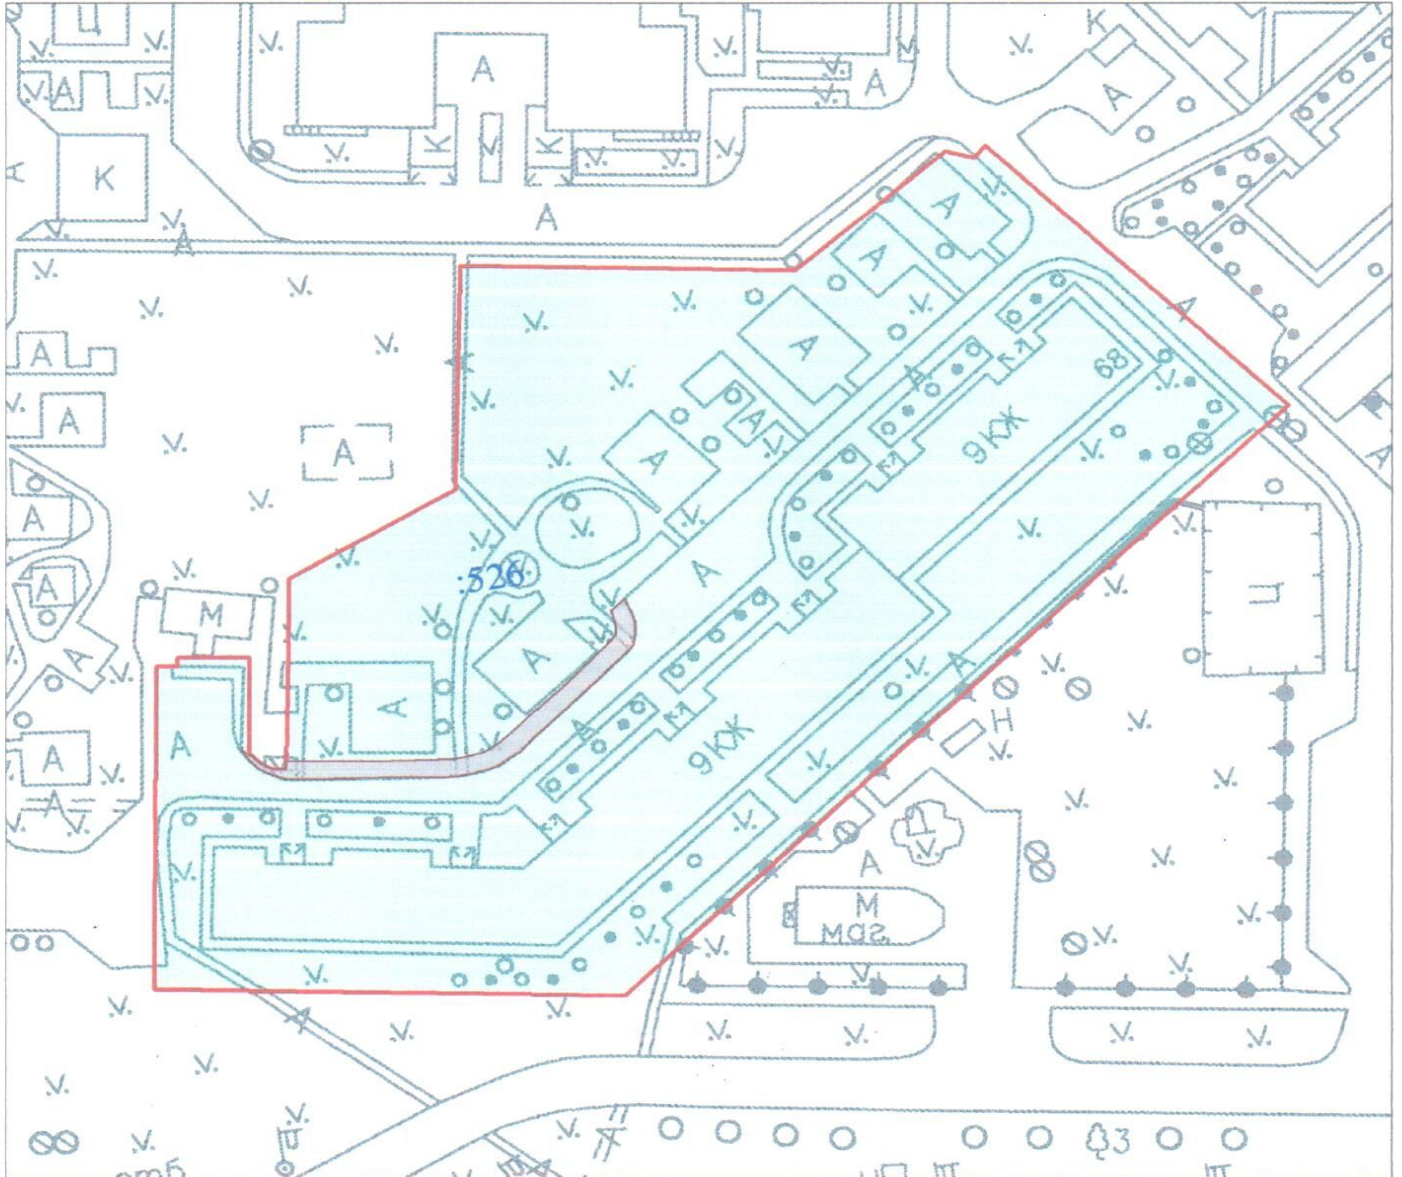

### Условные обозначения

— - граница земельного участка

:526 - учтенные земельные участки

■ - дворовые проезды

Администрация городского округа Тольятти  
 Департамент городского хозяйства  
 Управление благоустройства  
 и лесного хозяйства  
 Отдел благоустройства и озеленения

*Смирнов*  
 «31» 07 2018 г.

Управление архитектуры и градостроительства  
 администрация городского округа Тольятти  
**СОГЛАСОВАНО**

Вид согласования: \_\_\_\_\_

Руководитель  
*А.А. Мещеряков*  
 «31» 07 2018 г.

*Согласовано Раиса Председатель МКД Черепка Л.А.*