

8 июля, 28 октября, 11 ноября, 29 ноября, 30 декабря; 2017: 17 февраля, 7 марта, 21 марта, 24 марта, 14 апреля, 18 апреля, 5 мая, 9 июня, 1 августа, 13 октября, 5 декабря; 2018: 12 января, 9 февраля, 2 марта, 10 апреля, 24 апреля, 27 апреля, 29 июня, 3 июля, 17 июля, 27 июля, 30 июля, 4 декабря, 7 декабря; 2019: 5 февраля, 12 марта, 16 апреля, 8 мая, 7 июня), изменение, установлен в Карте градостроительного зонирования городского округа Тольятти (Приложение № 1 к Правилам землепользования и застройки городского округа Тольятти) территориальную зону Ж-4 (зона многоэтажной жилой застройки) в соответствии со следующими координатами:

1. Внести в Правила землепользования и застройки городского округа Тольятти, утвержденные решением Думы городского округа Тольятти от 24.12.2008 № 1059 (газета «Городские ведомости», 2009, 27 января; 2013, 12 июля; 2014, 10 июня, 20 июня, 4 июля, 18 ноября, 20 декабря; 2015, 6 февраля, 8 мая, 9 июня, 7 июля, 21 июля, 13 октября, 16 октября, 1 декабря; 2016, 15 января, 5 февраля, 18 марта, 15 апреля,

N ₂	X	Y
1	420909,73	1317395,25

No	X	Y
2	420920,19	1317322,19
3	420933,06	1317324,04
4	420948,29	1317217,58
5	420971,53	1317220,90
6	420974,15	1317202,57
7	421019,50	1317209,06
8	420991,24	1317406,35
1	420909,73	1317395,25


с изменением границ территориальной зоны Р-1 (зона территорий озеленения общего пользования) согласно приложениям 1, 2,

2. Опубликовать настоящее решение в газете «Городские ведомости» и разместить в федеральной государственной информационной системе территориального планирования, на официальном сайте Думы городского округа Тольятти в сети «Интернет»: www.dumatlr.ru и на официальном портале администрации городского округа Тольятти в сети «Интернет»: <http://portal.tgl.ru> не позднее 10 дней со дня его подписания.

3. Контроль за выполнением настоящего решения возложить на постоянную комиссию по муниципальному имуществу, градостроительству и землепользованию (Лыткин И.В.).

Глава городского округа С.А.Анташев
Председатель Думы Н.И.Остудин

ФРАГМЕНТ КАРТЫ ГРАДОСТРОИТЕЛЬНОГО ЗОНИРОВАНИЯ ГОРОДСКОГО ОКРУГА
ТОЛЬЯТТИ (ТЕРРИТОРИЯ, РАСПОЛОЖЕННАЯ: РОССИЙСКАЯ ФЕДЕРАЦИЯ, САМАРСКАЯ
ОБЛАСТЬ, Г. ТОЛЬЯТТИ, АВТОЗАВОДСКИЙ РАЙОН, ПРОСПЕКТ СТЕПАНА РАЗИНА, СЕВЕРНЕЕ
ЗДАНИЯ № 99)

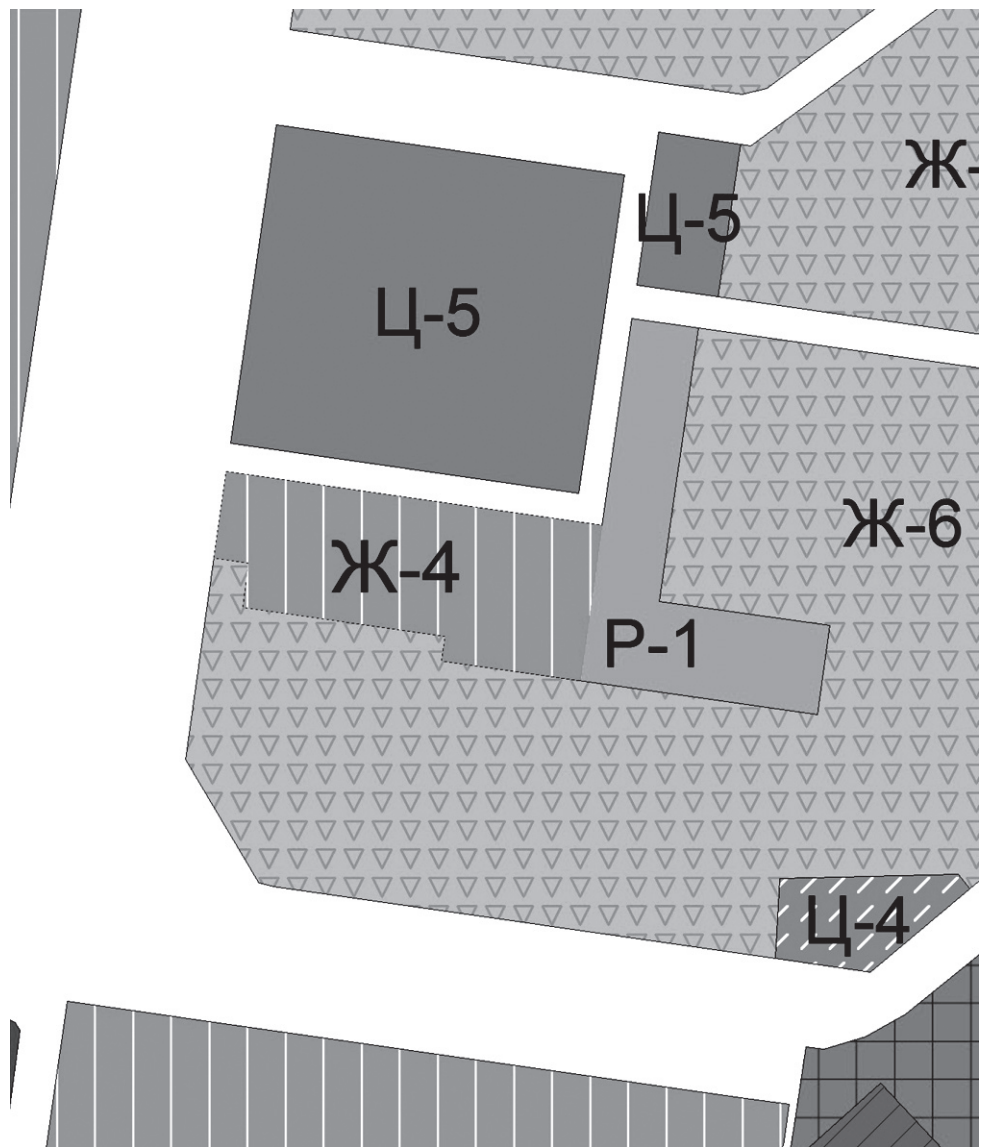

Масштаб 1:3000

Председатель Думы городского округа Н.И.Остудин

ОПИСАНИЕ МЕСТОПОЛОЖЕНИЯ ГРАНИЦ территориальной зоны Ж-4

(наименование объекта, местоположение границ которого описано (далее – объект))

Раздел 1		
Сведения об объекте		
№ п/п	Характеристики объекта	Описание характеристик
1	2	3
1	Местоположение объекта	Российская Федерация, Самарская область, городской округ Тольятти, город Тольятти
2	Площадь объекта +/- величина погрешности определения площади (Р +/- Дельта Р)	14346 +/- 42
3	Иные характеристики объекта	-

Раздел 2

Сведения о местоположении границ объекта					
1. Система координат МСК-63					
2. Сведения о характерных точках границ объекта					
Обозначение характерных точек границ	Координаты, м		Метод определения координат характерной точки	Средняя квадратическая погрешность положения характерной точки (Мт), м	Описание обозначения точки на местности (при наличии)
	X	Y			
1	2	3	4	5	6
1	420909,73	1317395,25	Картометрический	0,10	-
2	420920,19	1317322,19	Картометрический	0,10	-
3	420933,06	1317324,04	Картометрический	0,10	-
4	420948,29	1317217,58	Картометрический	0,10	-
5	420971,53	1317220,90	Картометрический	0,10	-
6	420974,15	1317202,57	Картометрический	0,10	-
7	421019,50	1317209,06	Картометрический	0,10	-
8	420991,24	1317406,35	Картометрический	0,10	-
1	420909,73	1317395,25	Картометрический	0,10	-
3. Сведения о характерных точках части (частей) границы объекта					
Обозначение характерных точек части границы	Координаты, м		Метод определения координат характерной точки	Средняя квадратическая погрешность положения характерной точки (Мт), м	Описание обозначения точки на местности (при наличии)
	X	Y			
1	2	3	4	5	6
-	-	-	-	-	-

Раздел 3

Сведения о местоположении измененных (уточненных) границ объекта	
1. Система координат	


2. Сведения о характерных точках границ объекта							
Обозначение характерных точек границ	Существующие координаты, м		Измененные (уточнен- ные) координаты, м		Метод определе- ния координат характерной точки	Средняя квадратическая погрешность положения характерной точки (Мп), м	Описание обозначе- ния точки на местно- сти (при наличии)
	X	Y	X	Y			
1	2	3	4	5	6	7	8
-	-	-	-	-	-	-	-

3. Сведения о характерных точках части (частей) границы объекта

Часть № 1							
-	-	-	-	-	-	-	-

Раздел 4

План границ объекта

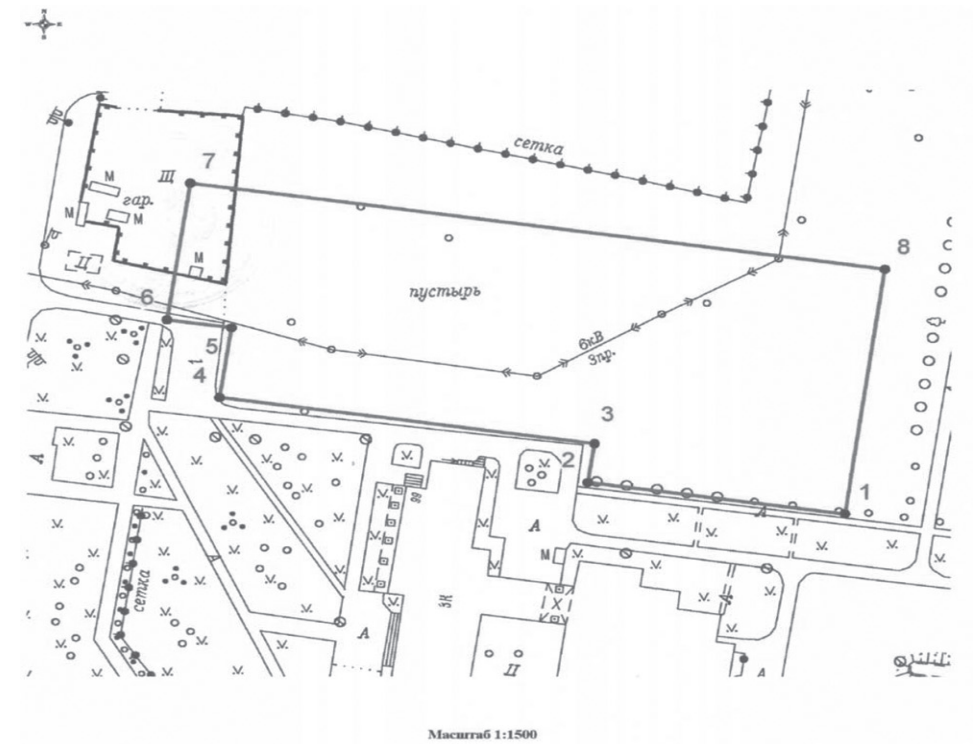

Используемые условные знаки и обозначения:

— - граница территориальной зоны Ж-4

●¹ - характерные точки границы территориальной зоны Ж-4 и их обозначения

Директор МБУ "АиГ"

а Дата " 19 06

2019

Приложение 3 к решению Думы от 03.07.2019 № 295

ОПИСАНИЕ МЕСТОПОЛОЖЕНИЯ ГРАНИЦ

части территориальной зоны Р-1 (учетный номер 63.09.1.14)

(наименование объекта, местоположение границ которого описано (далее – объект))

Раздел 1		
Сведения об объекте		
№ п/п	Характеристики объекта	Описание характеристик
1	2	3
1	Местоположение объекта	Российская Федерация, Самарская область, городской округ Тольятти, город Тольятти
2	Площадь объекта +/- величина погрешности определения площади (Р +/- Дельта Р)	11054 +/- 37
3	Иные характеристики объекта	-

Раздел 2

Сведения о местоположении границ объекта						
1. Система координат						
2. Сведения о характерных точках границ объекта						
Обозначение характерных точек границ	Координаты, м		Метод определения координат характерной точки	Средняя квадратическая погрешность положения характерной точки (M _t), м	Описание обозначения точки на местности (при наличии)	
	X	Y				
1	2	3	4	5	6	
-	-	-	-	-	-	
3. Сведения о характерных точках части (частей) границы объекта						
Обозначение характерных точек части границы	Координаты, м		Метод определения координат характерной точки	Средняя квадратическая погрешность положения характерной точки (M _t), м	Описание обозначения точки на местности (при наличии)	
	X	Y				
1	2	3	4	5	6	
-	-	-	-	-	-	

Раздел 3

Сведения о местоположении измененных (уточненных) границ объекта							
1. Система координат МСК-63							
2. Сведения о характерных точках границ объекта							
Обозначение характерных точек границ	Существующие координаты, м		Измененные (уточнен- ные) координаты, м		Метод определе- ния координат характерной точки	Средняя квадратиче- ская погрешность положения характер- ной точки (Мп), м	Описание обозначения точки на местности (при наличии)
	X	Y	X	Y			
1	2	3	4	5	6	7	8
-	-	-	-	-	-	-	-
3. Сведения о характерных точках части (частей) границы объекта							