

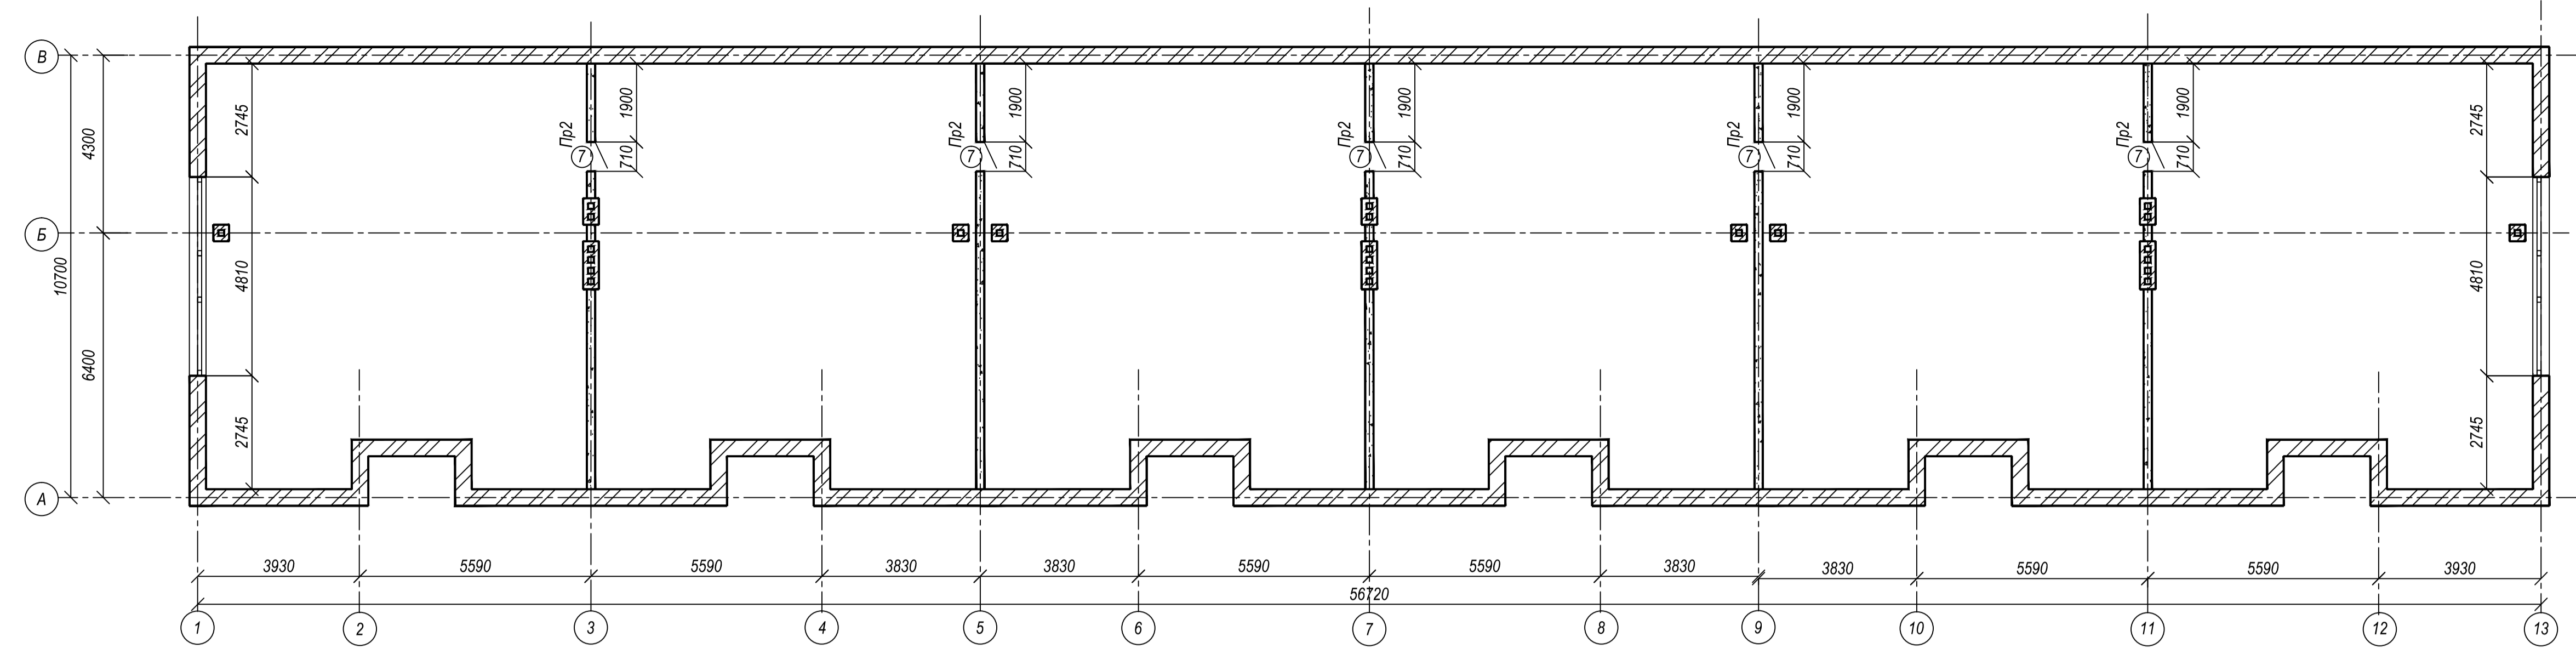


План чердака

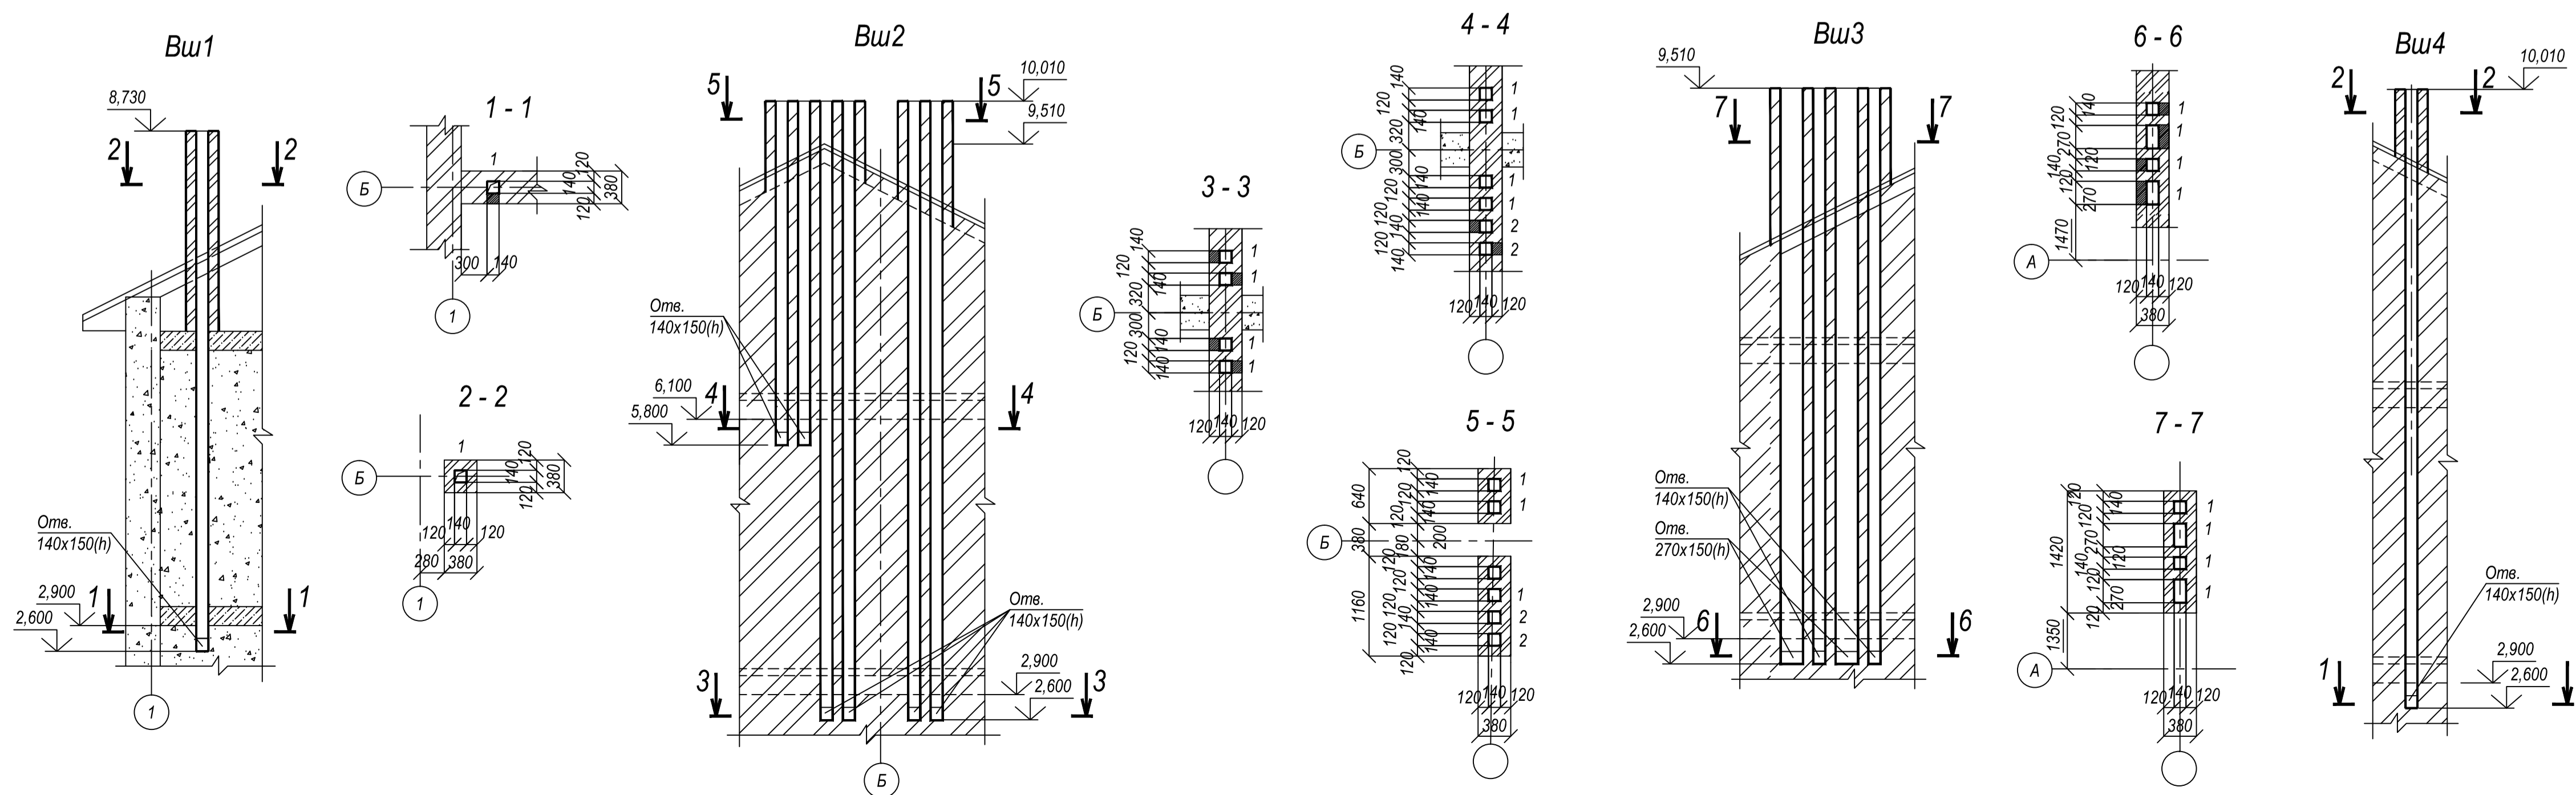

План кровли

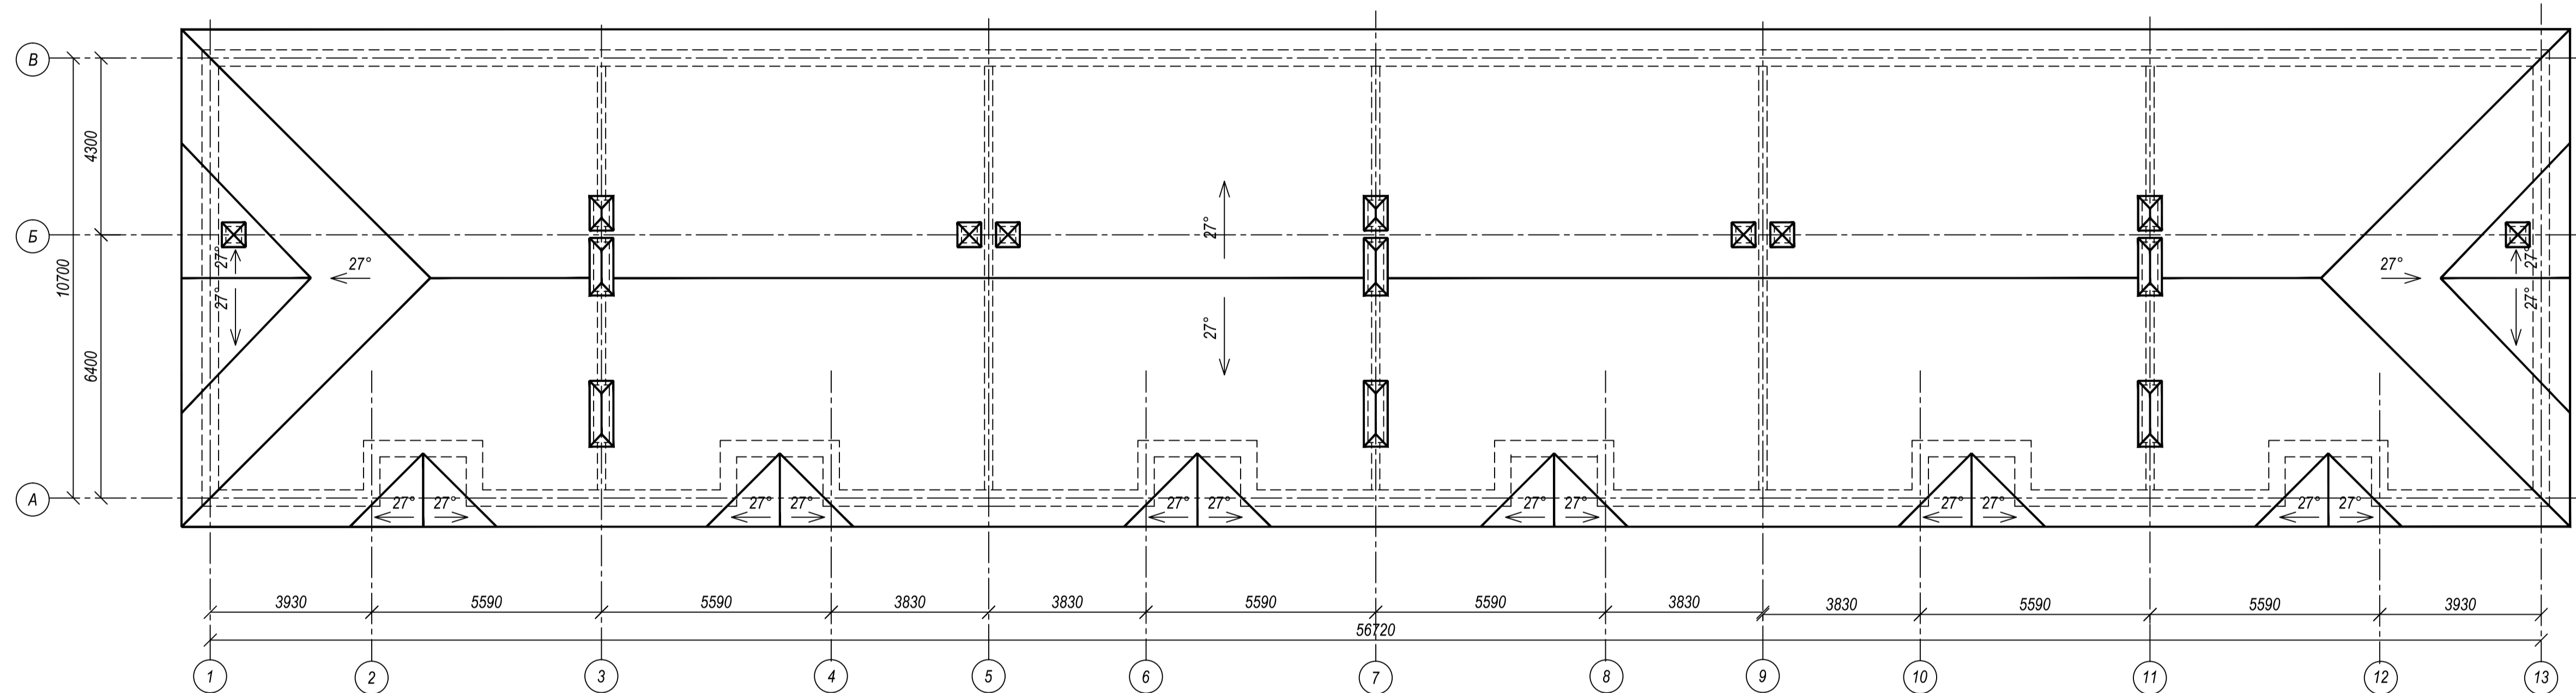

1. Спецификацию на двери, окна, перемычки смотреть лист 2.
2. Ведомости проёмов и перемычек лист 2.
3. Кладку вентиляционных шахт выполнять из полнотелого керамического кирпича марки КОРПо 1НФ/150/2,0/50 по ГОСТ 530-2007 на растворе М100
4. В местах устройства каналов, стены армировать сетками из проволоки Ø4Вр1 с ячейками 50х50 через 3 ряда кладки.

54/20.Р-АР					
Блокированный жилой дом по адресу: Самарская область, г. Тольятти, Центральный район, ул. Грacheва					
Изм.	Коп.	Лист	Модок	Подп.	Дата
Разраб.	Куркина				
Блокированный жилой дом тип 2				стадия	лист
				П	5
План чердака. План кровли. Вентиляторы Вш1...Вш4.				ООО "Алана"	