



Имя № подл. Подпись и дата. Ваим. инс. №


Фасад по оси А

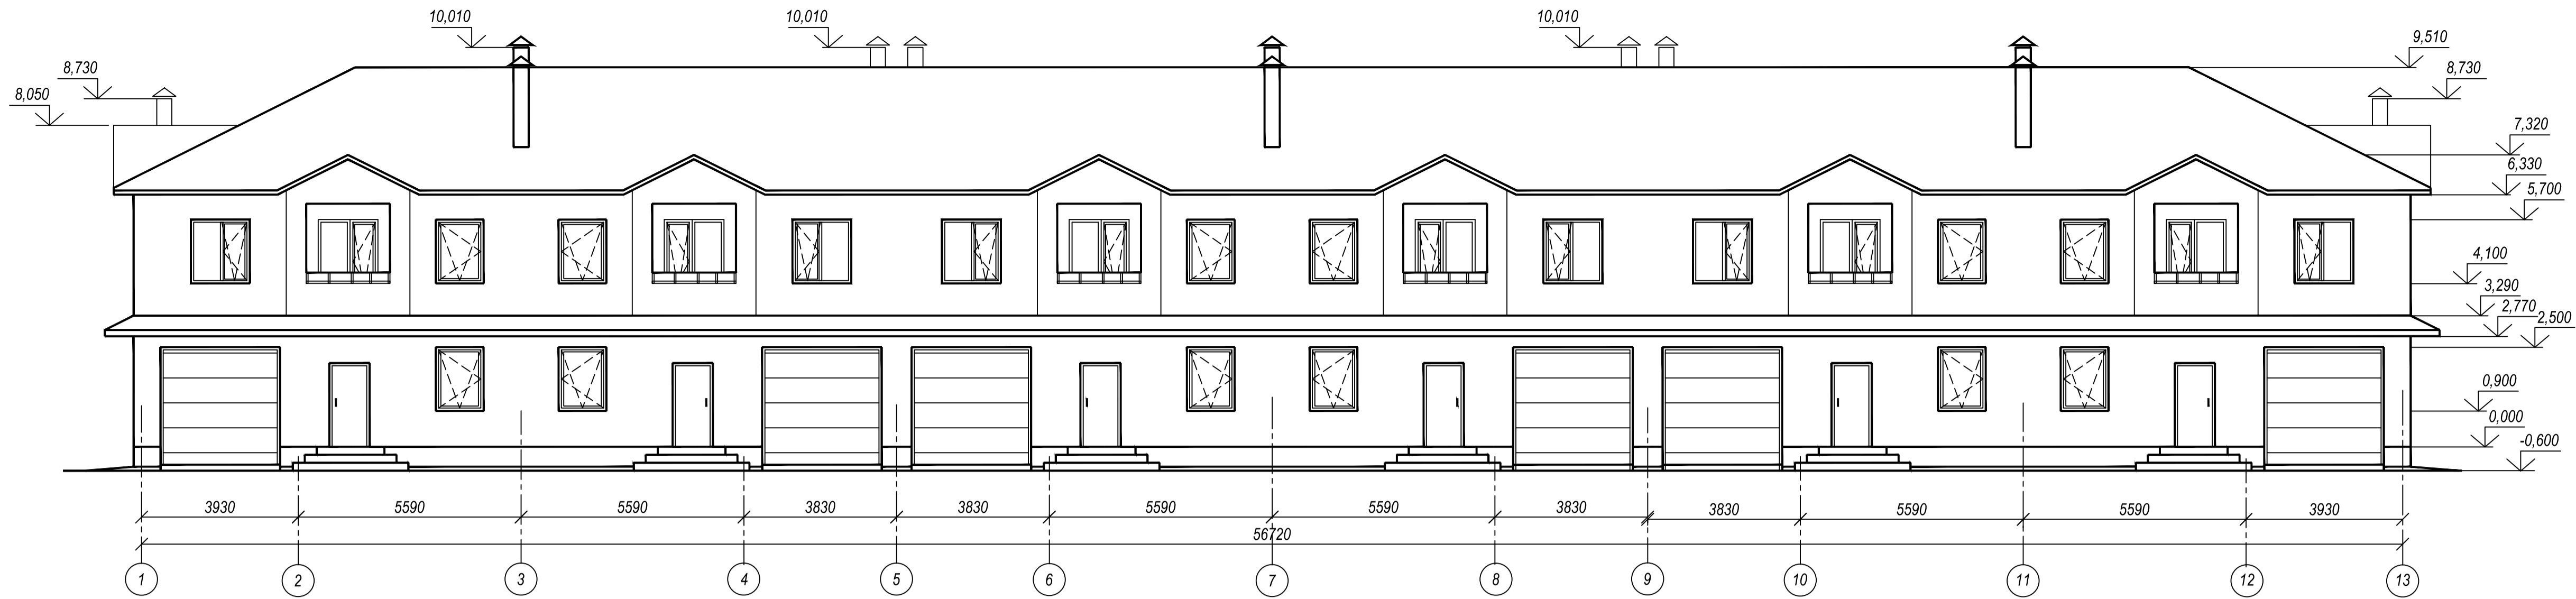


Фасад по оси В

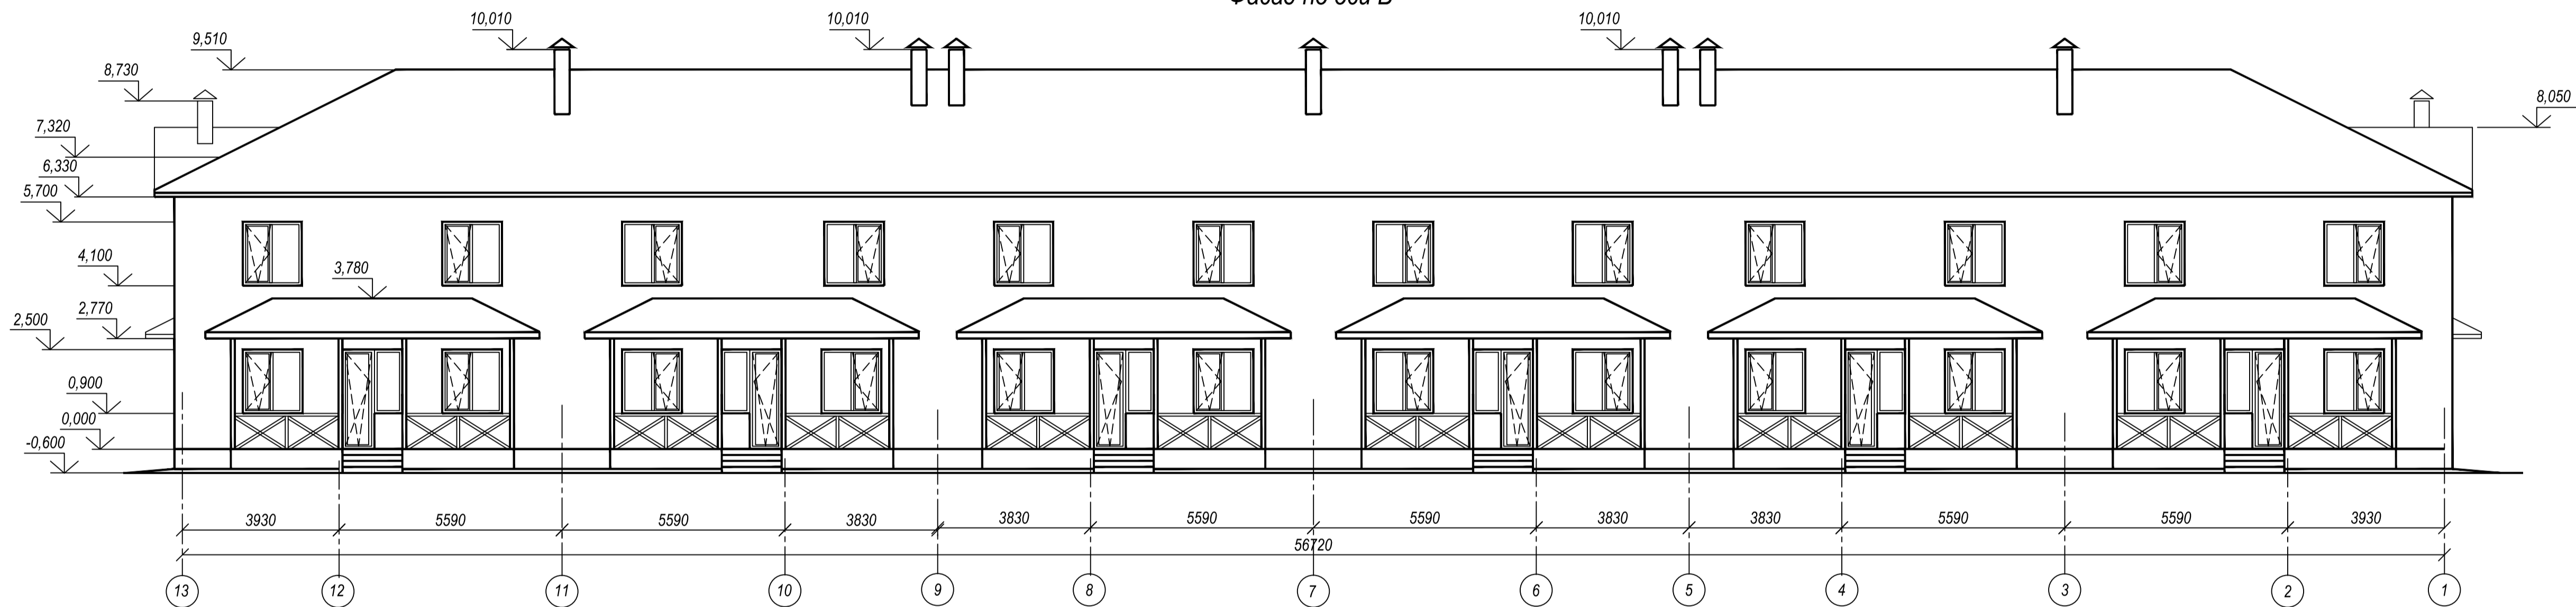


Фасады по осям 1, 13

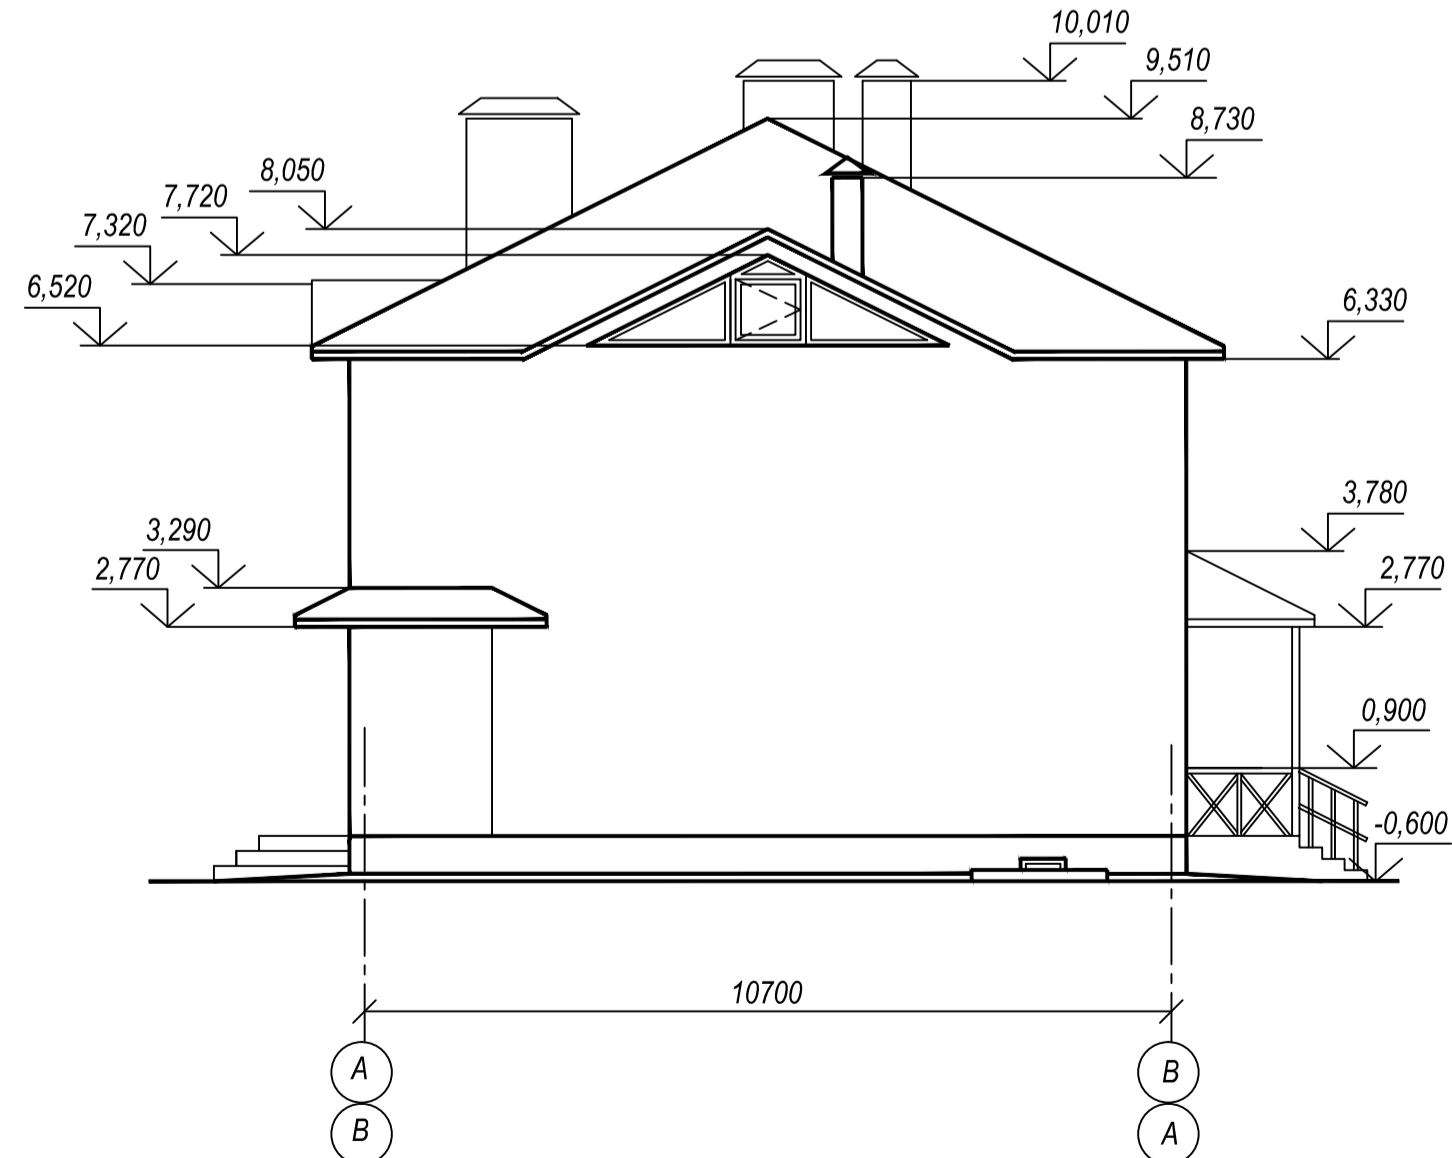


1 - 1

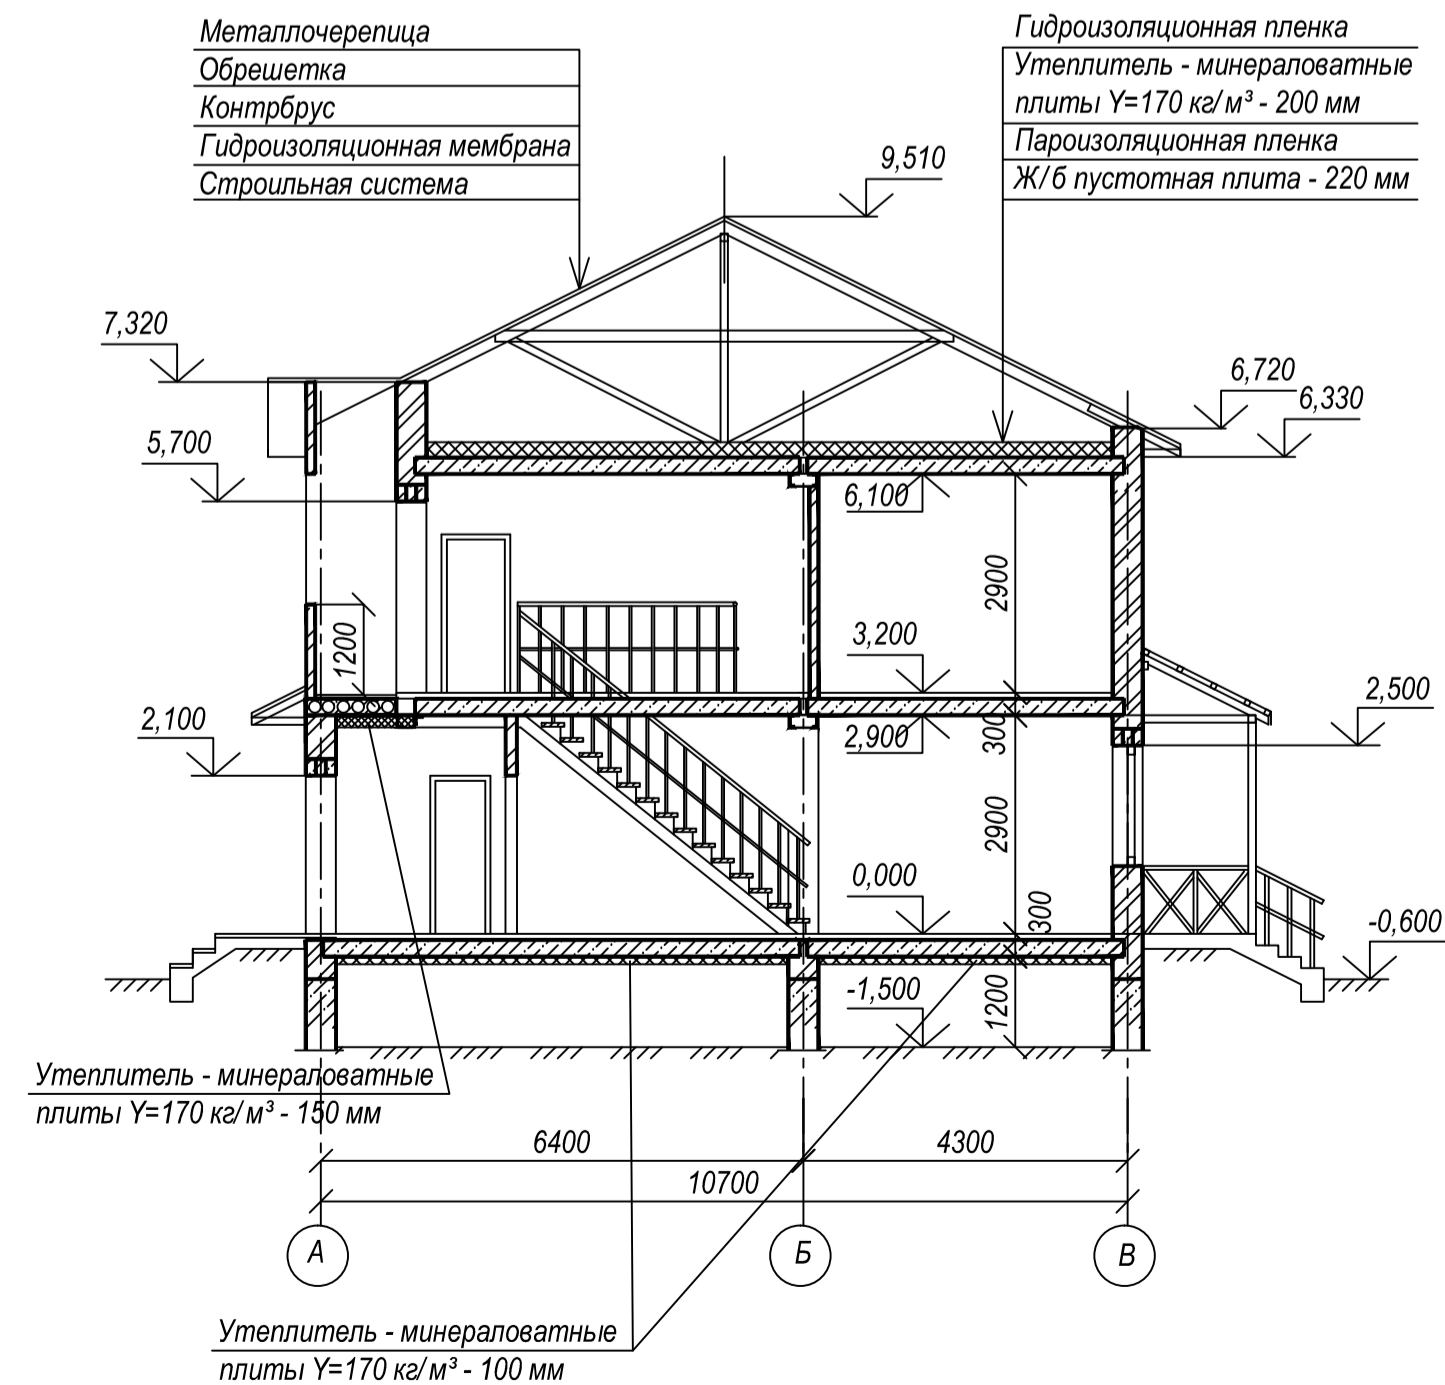

Крыльца Кр1, Кр2

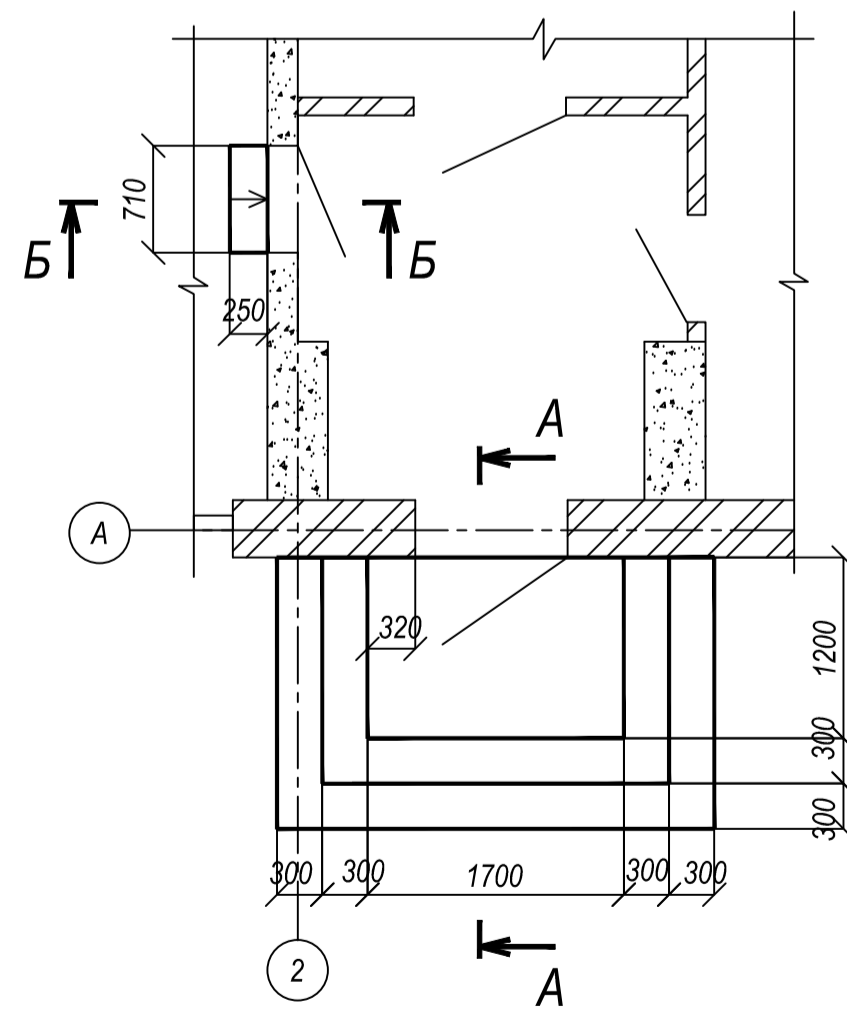

А - А

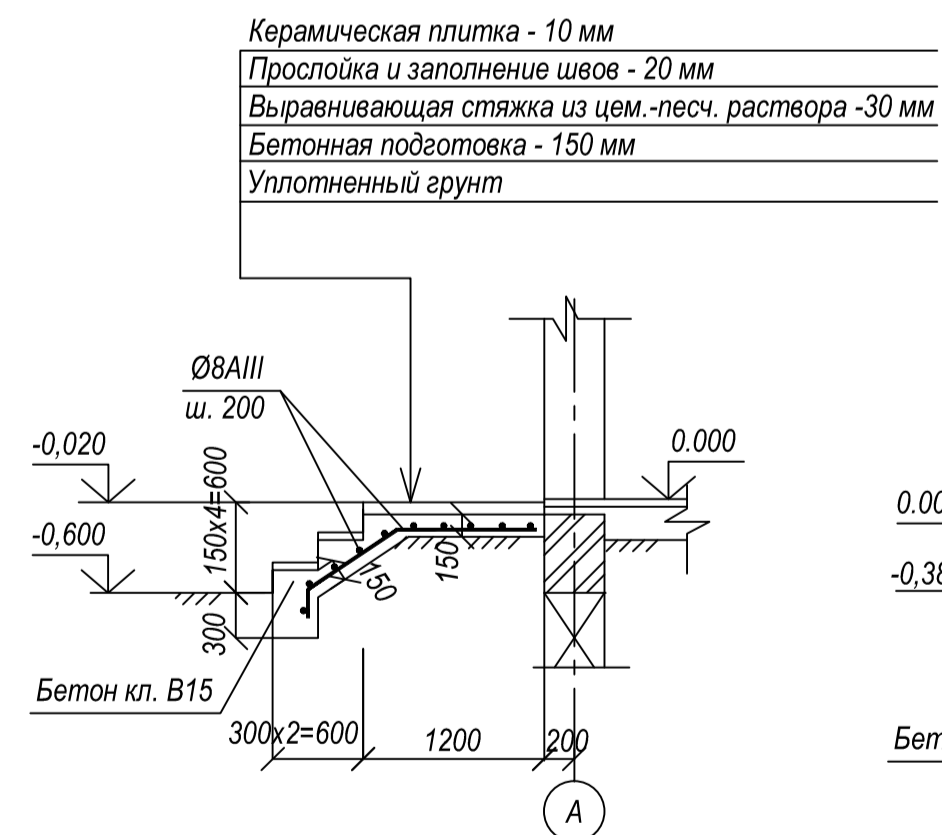

Б - Б

1. Расход материалов на крыльца Кр1, Кр 2 по всему зданию : Ø8AIII ГОСТ5781-82* - 405 кг, бетон кл. В15 - 8,6 м³

						54/20.Р-АР		
						Блокированный жилой дом по адресу: Самарская область, г. Тольятти, Центральный район, ул. Грачева		
Изм. Кол. Лист № док. Подп. Дата						Блокированный жилой дом тип 2		
Разраб. Куркина						стадия П	лист 4	листов
						Фасады. Разрез 1-1. Крыльца Кр1, Кр2.		
						ООО "Алана"		