

Согласовано

Взам. инв. №

Подп. и дата

Инв. № подл.

Ведомость чертежей основного комплекта АС

Лист	Наименование	Примечание
1	Общие данные. Ситуационный план.	
2	Схема планировочной организации земельного участка М1:500.	
3	План на отм. 0.000. Разрез 1-1.	
4	Фасады 6-1, В-А.	
5	Фасады 1-6, А-В.	

Ведомость спецификаций.


лист	Наименование	Примечание.
3	План на отм. 0.000, Разрез 1-1, Экспликация помещений.	

Технические решения, принятые в проекте, соответствуют требованиям экологических, санитарно-гигиенических, противопожарных и других норм, действующих на территории Российской Федерации, и обеспечивают безопасность для жизни и здоровья людей, эксплуатацию объекта при соблюдении предусмотренных рабочими чертежами мероприятий.

Главный инженер проекта

Магазиник И.И.

Ситуационный план

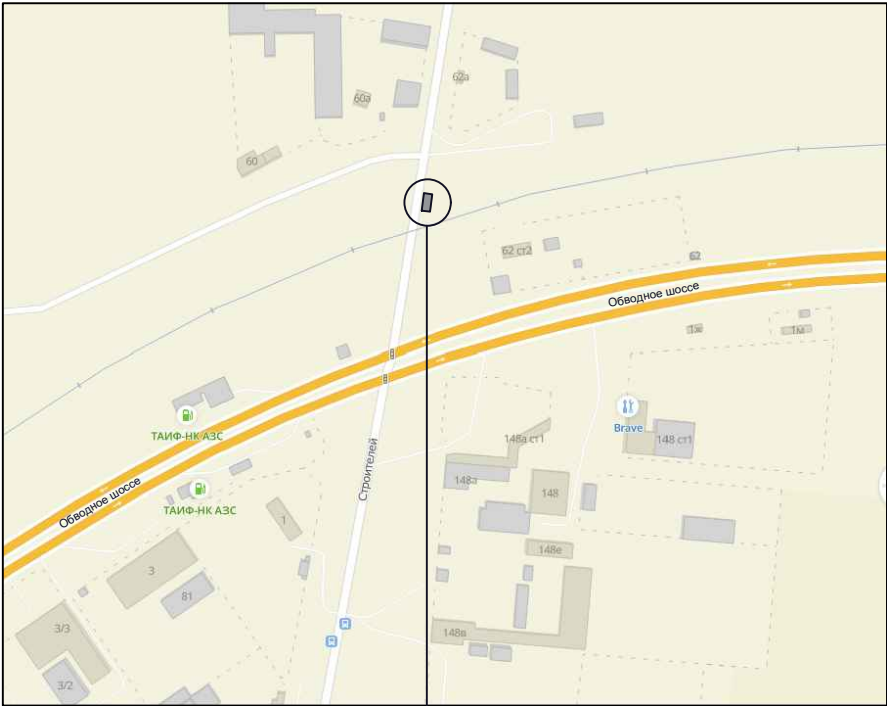

проектируемый объект

Общие указания.

1. Проектируемое здание “Магазин” выполнены для IIв климатического района со следующими характеристиками:
- расчетная снеговая нагрузка –240кг/м2. (СНиП 2.01.07-85* “Нагрузки и воздействия”).
 - нормативная ветровая нагрузка –38кг/м2.

						3711 – 1219 – АС			
						Самарская область, г.Тольятти, Центральный район, Обводное шоссе, (КН 63:09:0303065:656)			
Изм.	Кол.уч	Лист	Идок.	Подпись	Дата	Магазин	Стадия	Лист	Листов
							П	1	5
ГИП		Магазиник И.И.			12.19	Общие данные	ООО “Дедал”		
Проектир.		Юрикова Л.С.			12.19				
Проверил		Магазиник И.И.			12.19				