



Фасад 1-6

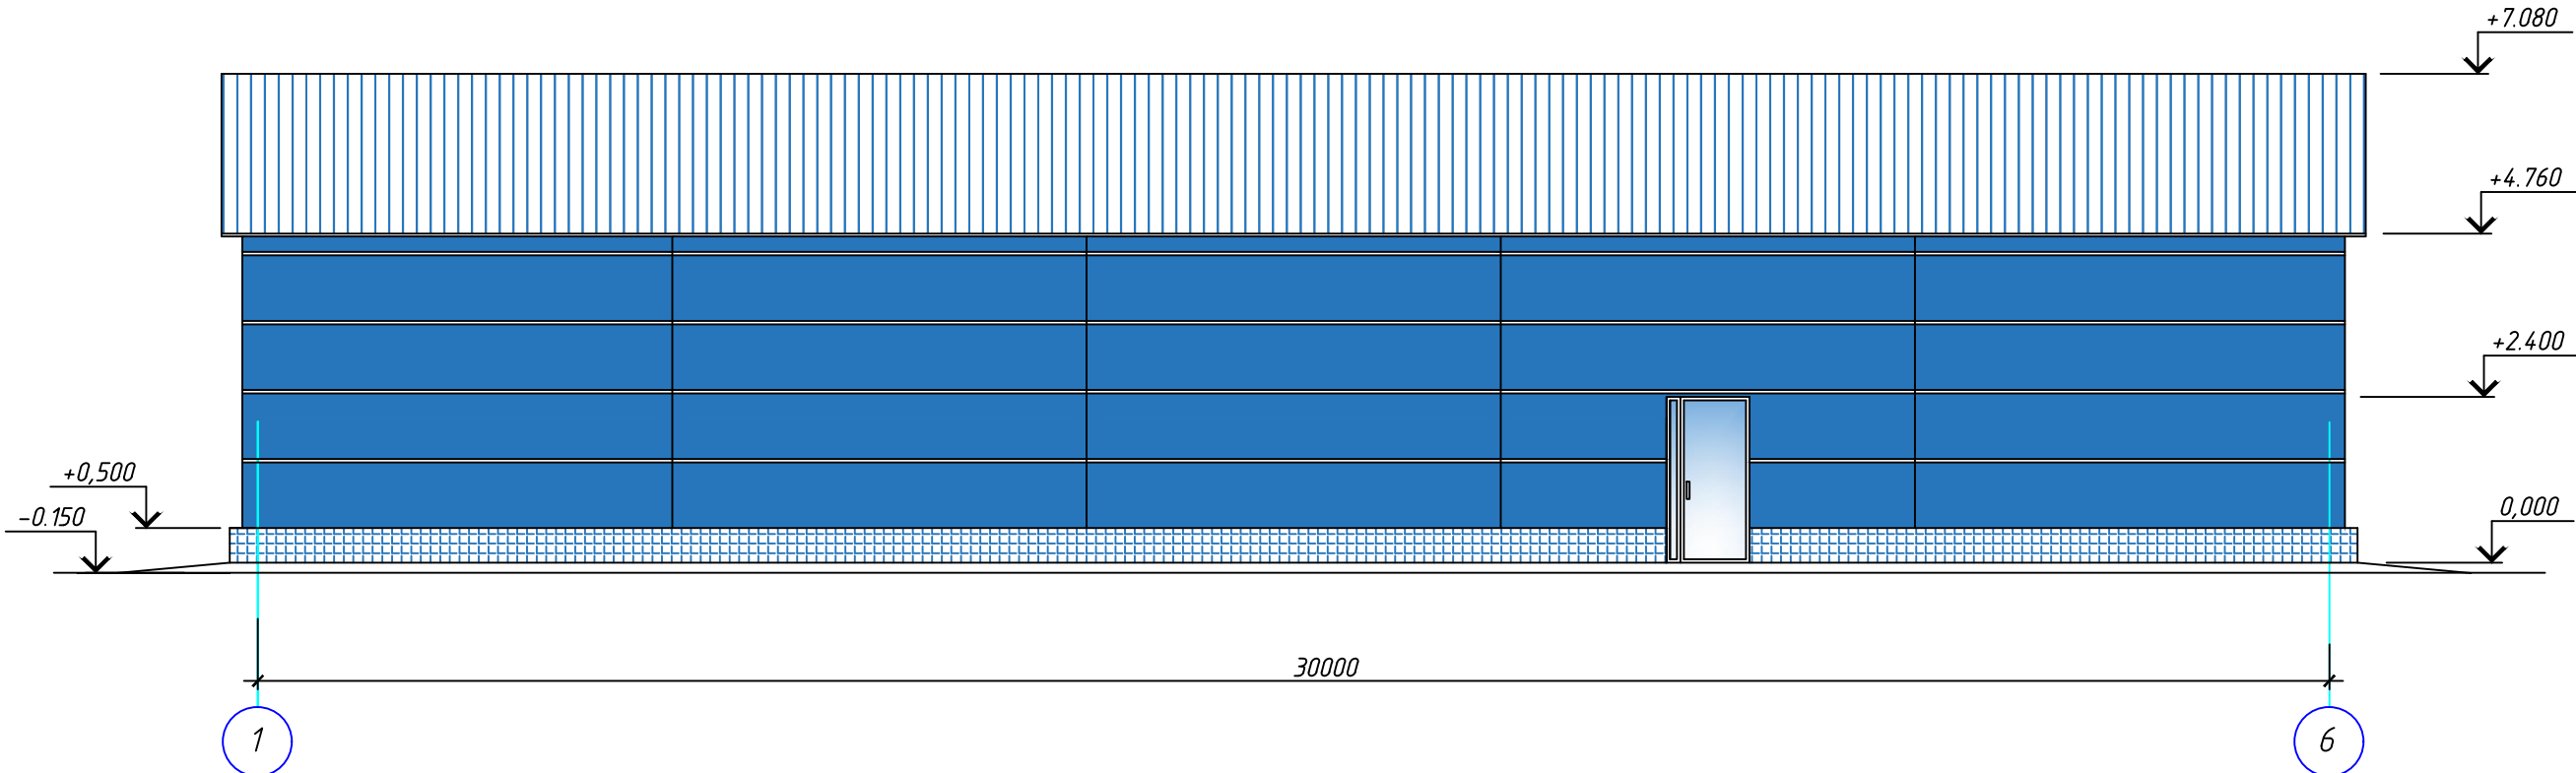

$\Phi_{\text{скад}} B - A$

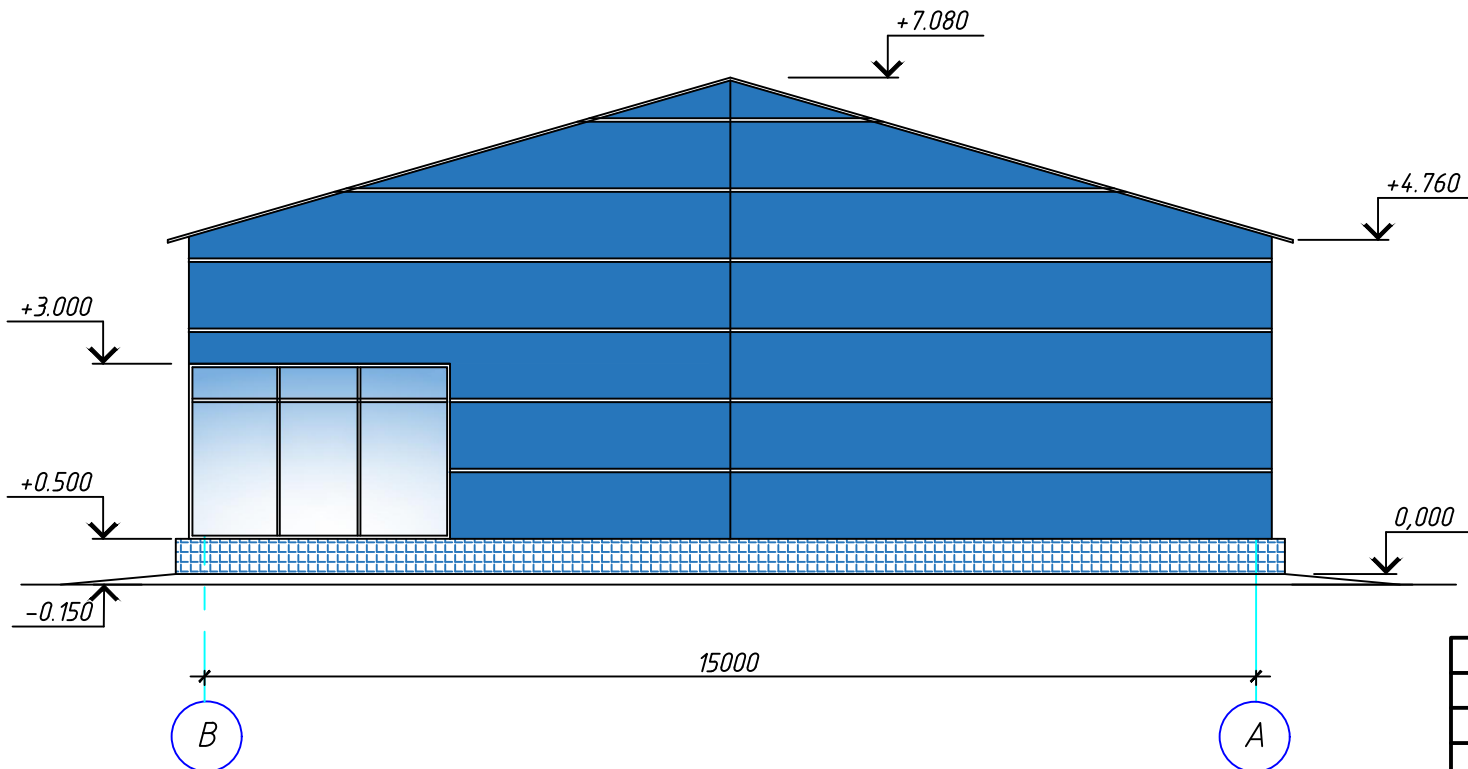

						<i>З711 - 1219 - АС</i>			
						<i>Самарская область, г.Тольятти, Центральный район, Обводное шоссе, (КН 63:09:0303065:656)</i>			
<i>Изм.</i>	<i>Кол.уч</i>	<i>Лист</i>	<i>Ндок.</i>	<i>Подпись</i>	<i>Дата</i>		<i>Стадия</i>	<i>Лист</i>	<i>Листов</i>
						<i>Магазин</i>			
<i>ГИП</i>		<i>Магазаник И.И.</i>			<i>12.19</i>		<i>п</i>	<i>5</i>	
<i>Проектир.</i>		<i>Юрикова Л.С.</i>			<i>12.19</i>				
<i>Проверил</i>		<i>Магазаник И.И.</i>			<i>12.19</i>	<i>Фасад 1-6, В-А</i>		<i>ООО "Дедал"</i>	