


Экспликация помещений

Номер помещ.	Наименование	Площадь, м ²
на отм. 0.000		
①	Торговый зал	396,2
②	Сан. узел	5,2
③	Тепловой узел	4,6
④	Электрощитовая	3,3
⑤	Склад	45,8

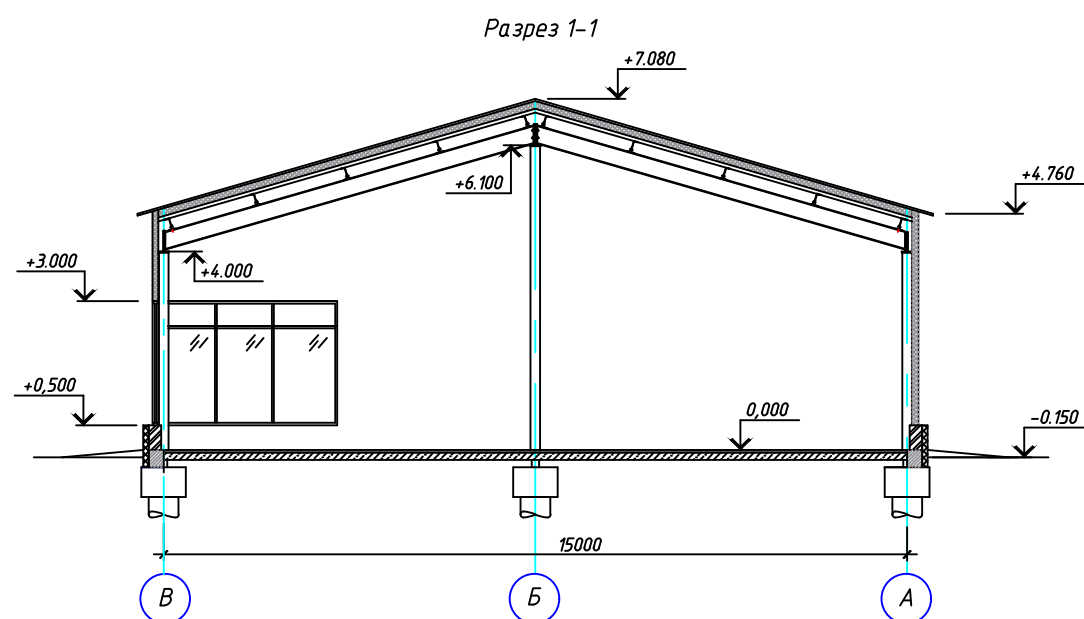

1. Данный лист смотреть совместно с л.3.

3711 - 1219 - АС					
Самарская область, г.Тольятти, Центральный район, Обводное шоссе, (КН 63:09:0303065:656)					
Изм.	Колуч	Лист	Идок.	Подпись	Дата
ГИП	Магазиник И.И.		12.19		
Проектир.	Юркова Л.С.	12.19			
Проверил	Магазиник И.И.	12.19			
Магазин				Стадия	Лист
				П	З
План на отм. 0.000, Разрез 1-1				ООО "Дедал"	