

ЭСКИЗНЫЙ ПРОЕКТ

«Многоквартирный жилой дом» по адресу:

Самарская область, г. Тольятти, Автозаводский район,
земельный участок с кадастровым номером 63:09:0103035:81

Массинг




ТЭП:

- Секции: 4 этажа
- Общая площадь: 10 143 м²
- Площадь квартир: 7 100 м² (коэфф 0,7)
- Количество квартир 159
- Необходимое количество машиномест 106 шт.
- Машиномест на участке: 117 шт.

Экспликация:

- Благоустроенные площадки (1 002 м²)
- Зеленые зоны (2 233 м²)

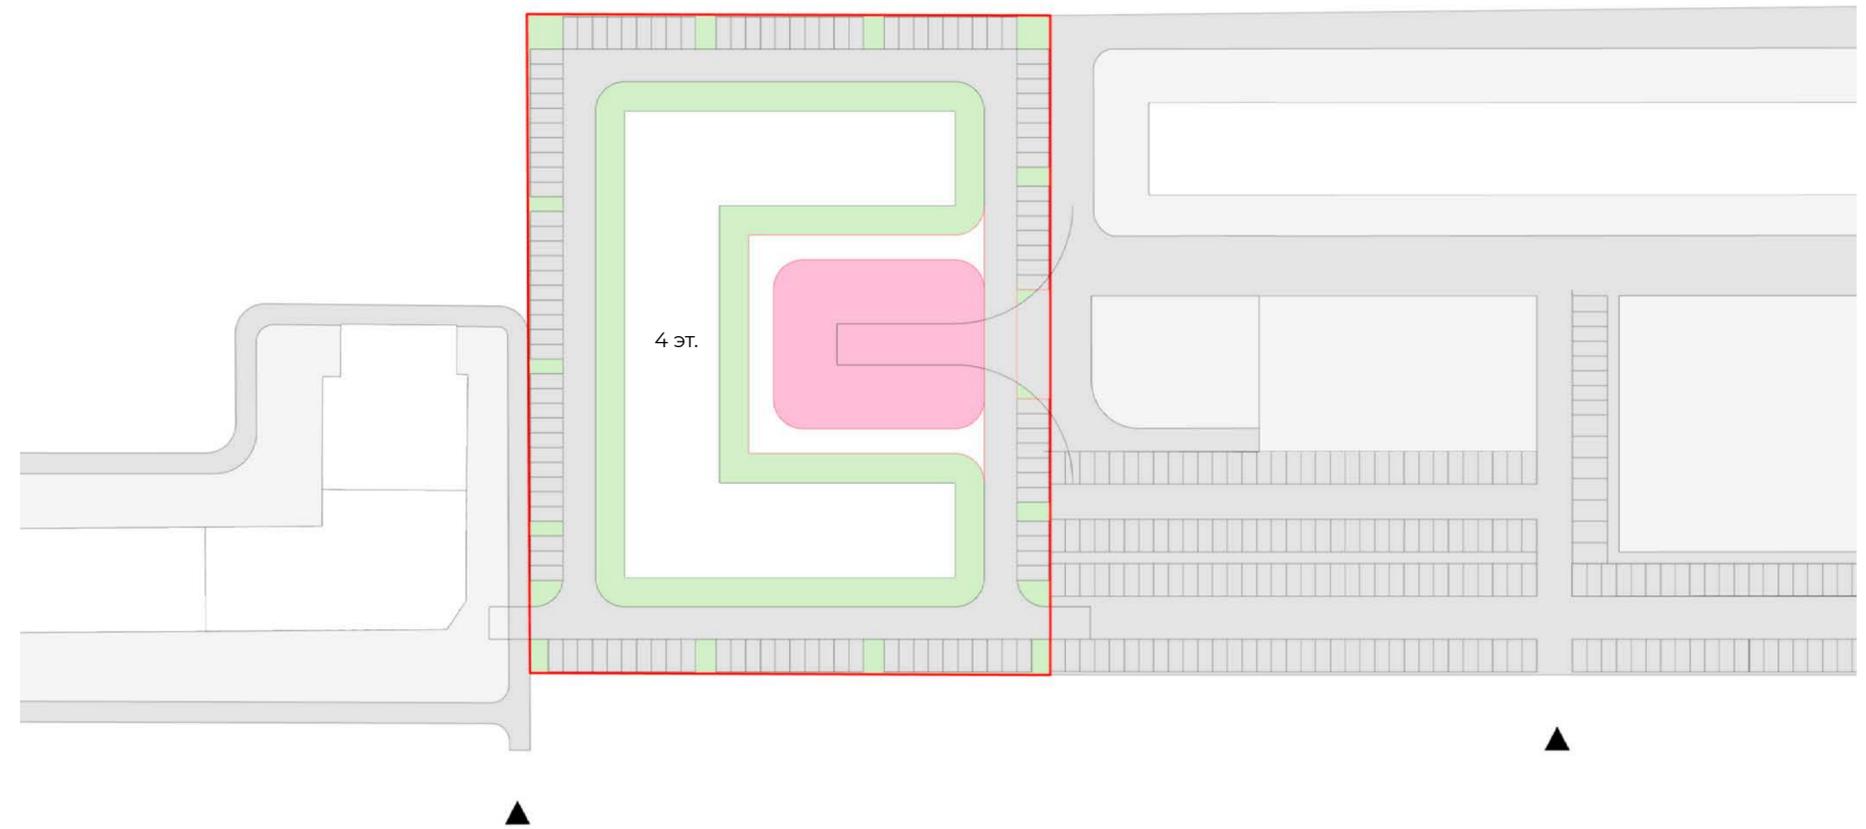

Московский Проспект


Массинг

ТЭП:

- Секции: 4 этажа
- Общая площадь: 10 143 м²
- Площадь квартир: 7 100 м² (коэфф 0,7)
- Количество квартир 159
- Необходимое количество машиномест 106 шт.
- Машиномест на участке: 117 шт.

Экспликация:

- Благоустроенные площадки (1 002 м²)
- Зеленые зоны (2 233 м²)

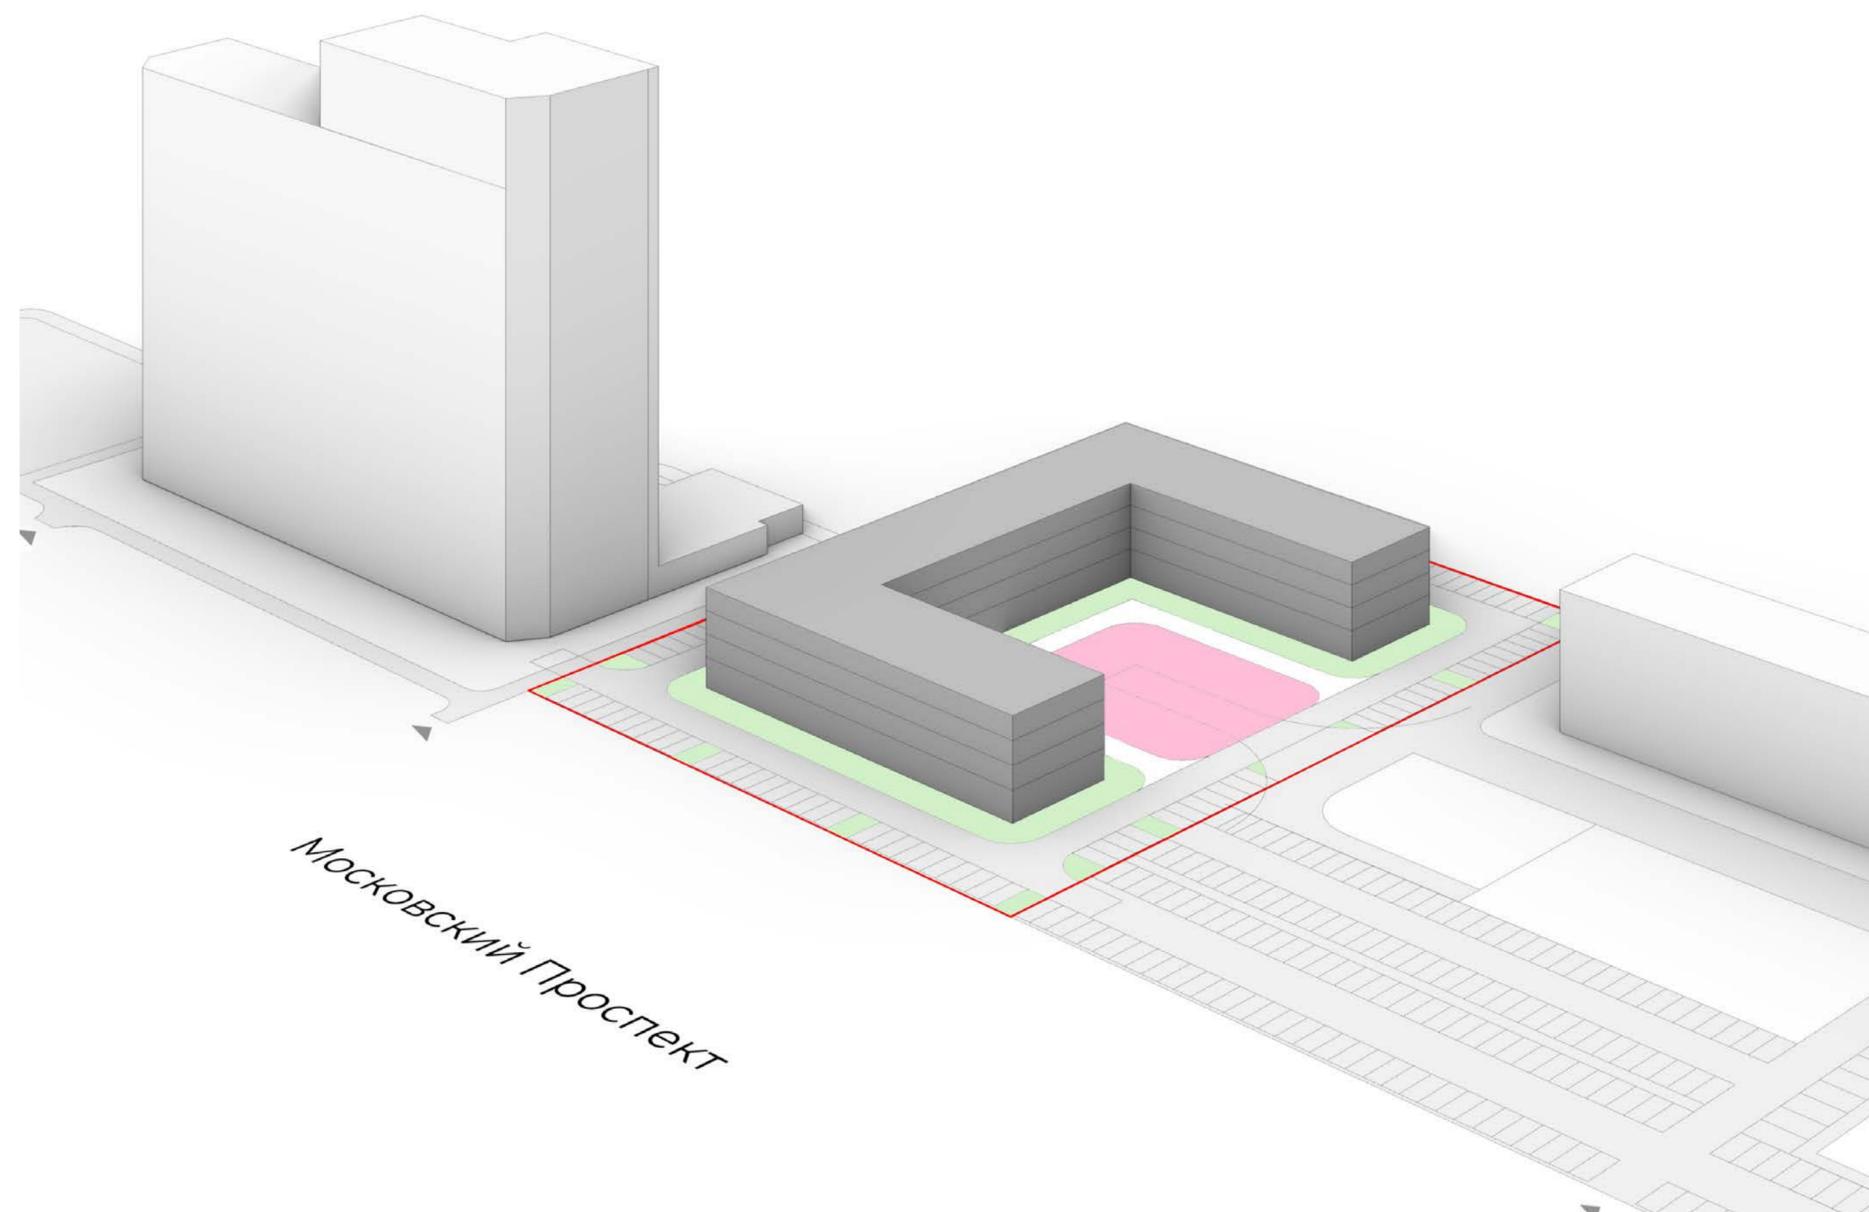

Массинг

ТЭП:

- Секции: 4 этажа
- Общая площадь: 10 143 м²
- Площадь квартир: 7 100 м² (коэфф 0,7)
- Количество квартир 159
- Необходимое количество машиномест 106 шт.
- Машиномест на участке: 117 шт.

Экспликация:

- Благоустроенные площадки (1 002 м²)
- Зеленые зоны (2 233 м²)

