

ТОККАТА
проектное бюро (ООО)

Заказчик:

ООО «Магазин №9 «Бурый медведь»

Реконструкция торгового центра в магазин.

Самарская обл., г. Тольятти, Московский проспект, 31



Эскизный проект

0051-ЭП

Директор

Главный инженер проекта



А. А. Козик

А. А. Козик

2022

Целью разработки эскизного проекта является подготовка иллюстративного материала для предоставления на публичных слушаниях.


Общая площадь участка	3710±21,32 м²
Площадь застройки	3525,0 м²
Общая площадь здания до реконструкции	4181,1 м²
Общая площадь пристроя	734,3 м²
Строительный объем пристроя	2890,0 м³
всего здания	24090,0 м³
Высота пристроя/всего здания	4,2/9,9 м
Количество этажей существующего здания, в т.ч. подземных	2 + 1 (подземный)
пристроя, в т.ч. подземных	1 + 1 (подземный сущ.)

Реконструкция торгового центра в магазин предусмотрена в существующих границах здания, его площадь застройки не увеличивается.


ЛОЗГОСОВОБИНО

		Взам. инв.№								
		Подп. и дата				0051-ЭП				
		Изм.		Кол.уч	Лист	№ док.		Подпись	Дата	
		ГИП			Козик			Реконструкция торгового центра в магазин		
		Разраб.			Козик			Стадия	Лист	Листов
								Э	1	
								Пояснительная записка.		
Инв. № подл.								ТОККАТА проектное бюро (ООО)		



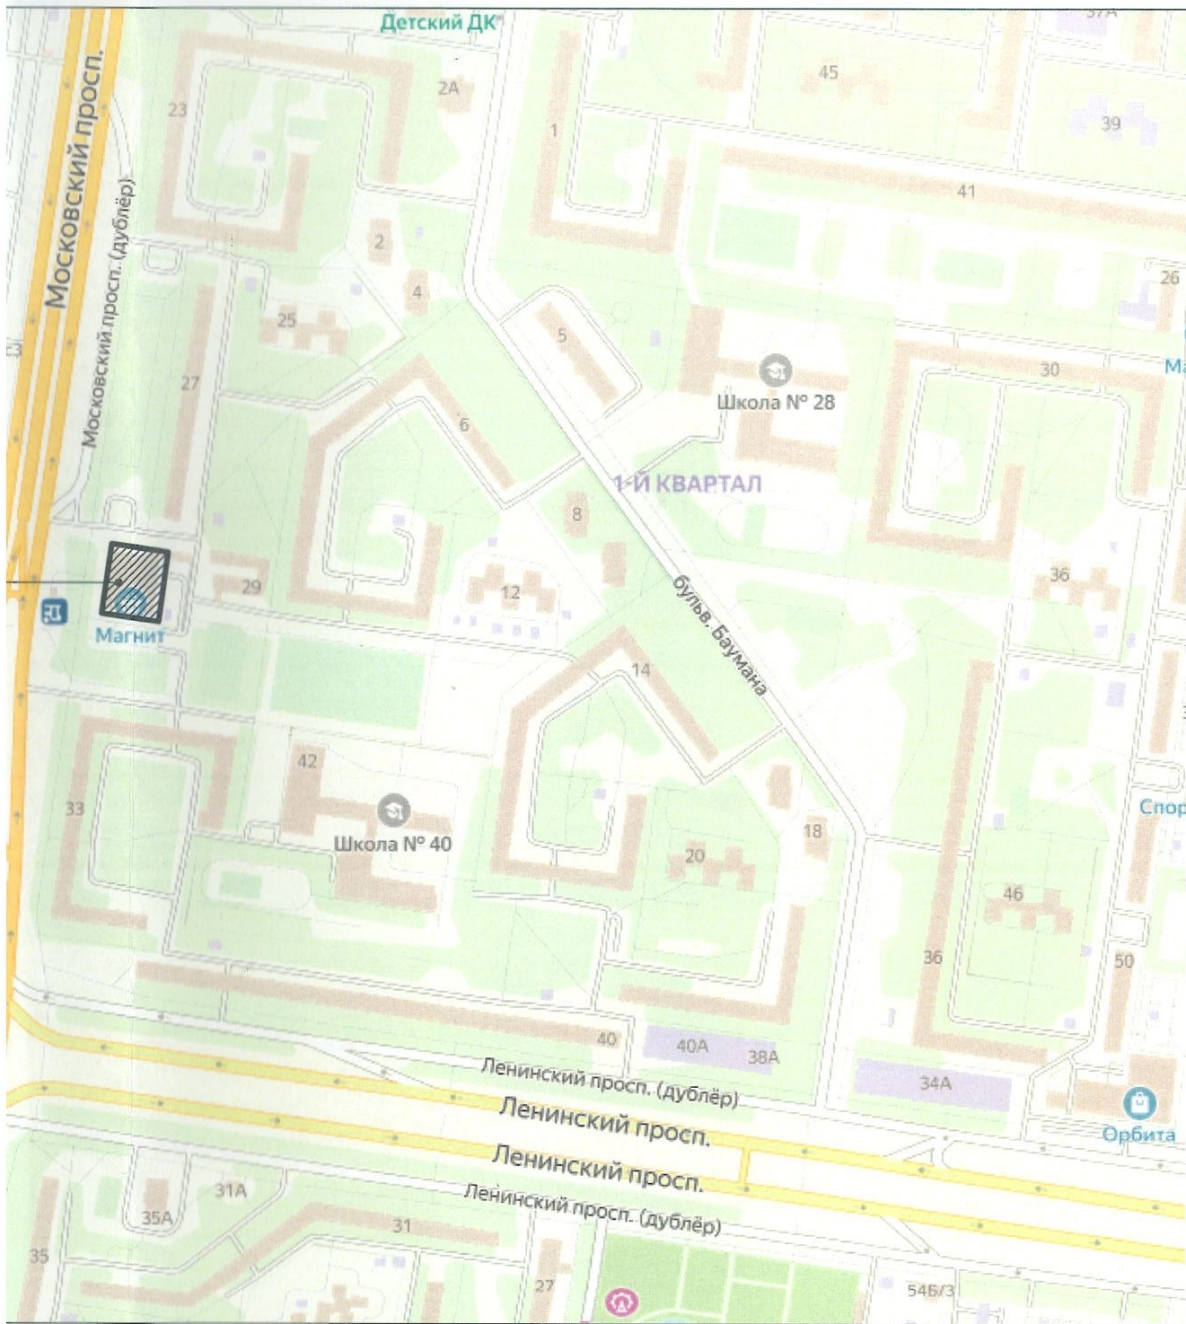

						0051-ЭП			
						Заказчик: ООО "Магазин №9 "Бурый медведь" Самарская обл., г.о.Тольятти, пр-т Московский, 31			
Изм.	Колуч	Лист	№ док.	Подпись	Дата	Реконструкция торгового центра в магазин	Стадия	Лист	Листов
	ГИП	Казик		<i>[Signature]</i>			Э	2	
	Разраб.	Казик		<i>[Signature]</i>		Ситуационный план.	ТОККАТА проектное бюро (ООО)		

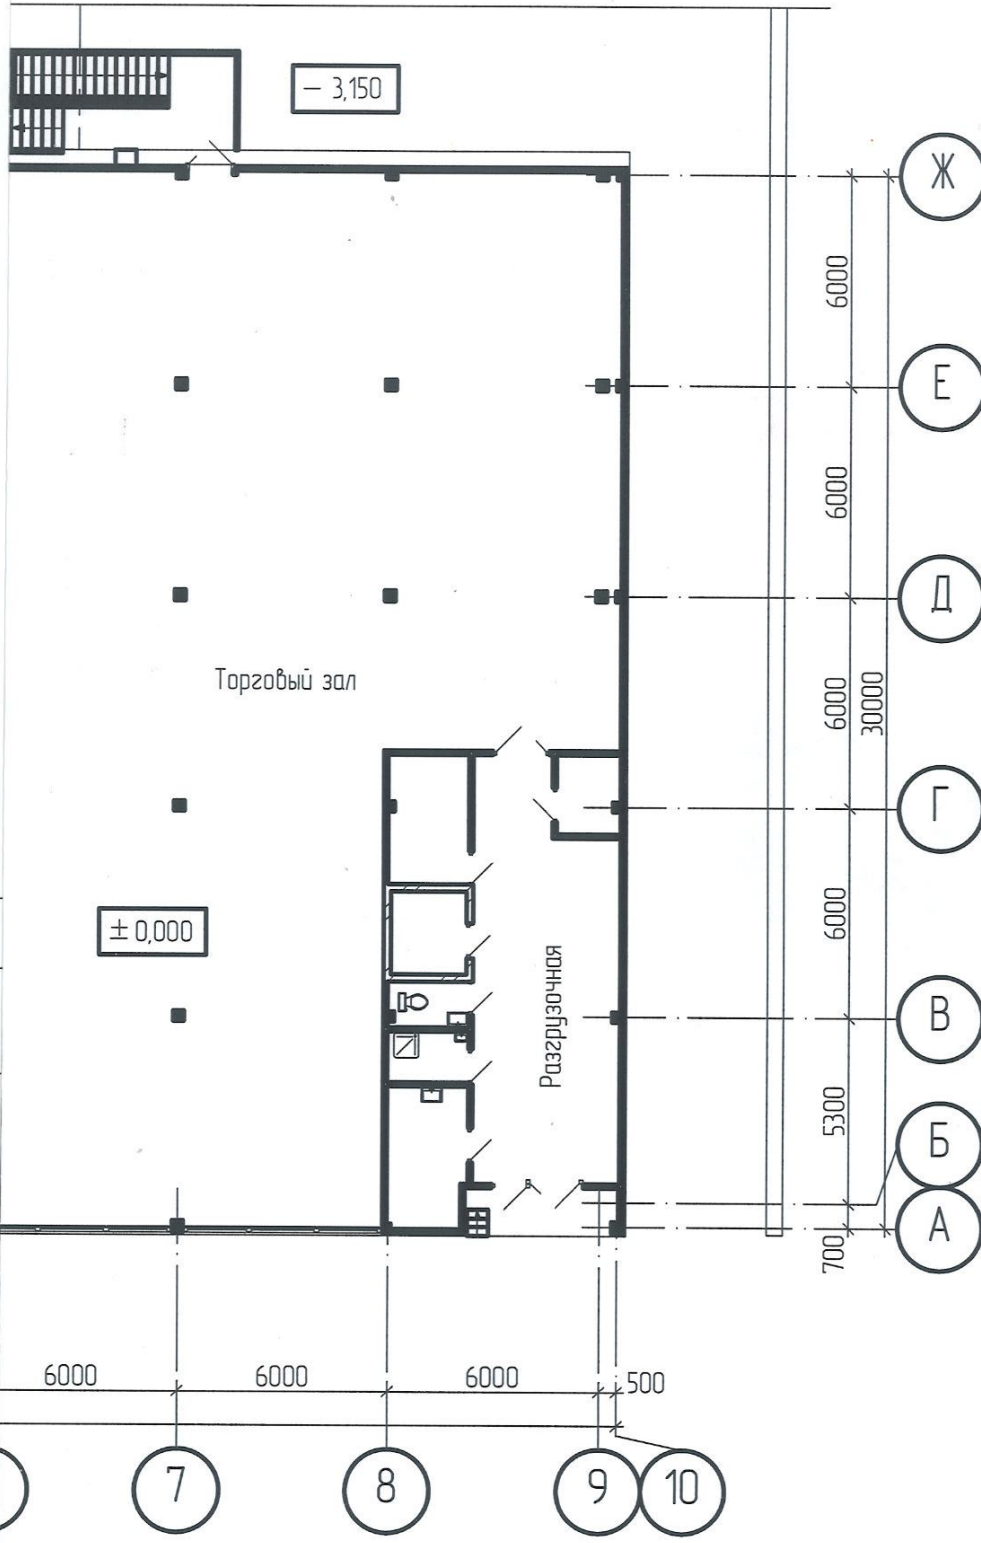

Взам. инв. №


Подл. и дата

Инв. № подл.

Изм.	Кол.уч.	Лист	№ док.	Подпись	Дата

0051-ЭП								
Заказчик: ООО "Магазин №9 "Бурый медведь" Самарская обл., г.о.Тольятти, пр-т Московский, 31								
Исполн.	Козик	Реконструкция торгового центра в магазин						
Разраб.	Козик							
Планы на отм. 0,000.		<table border="1"> <tr> <td>Стадия</td> <td>Лист</td> <td>Листов</td> </tr> <tr> <td>Э</td> <td>4</td> <td> </td> </tr> </table>	Стадия	Лист	Листов	Э	4	
Стадия	Лист	Листов						
Э	4							
		ТОККАТА проектное бюро (ООО)						

Фасад 10-6

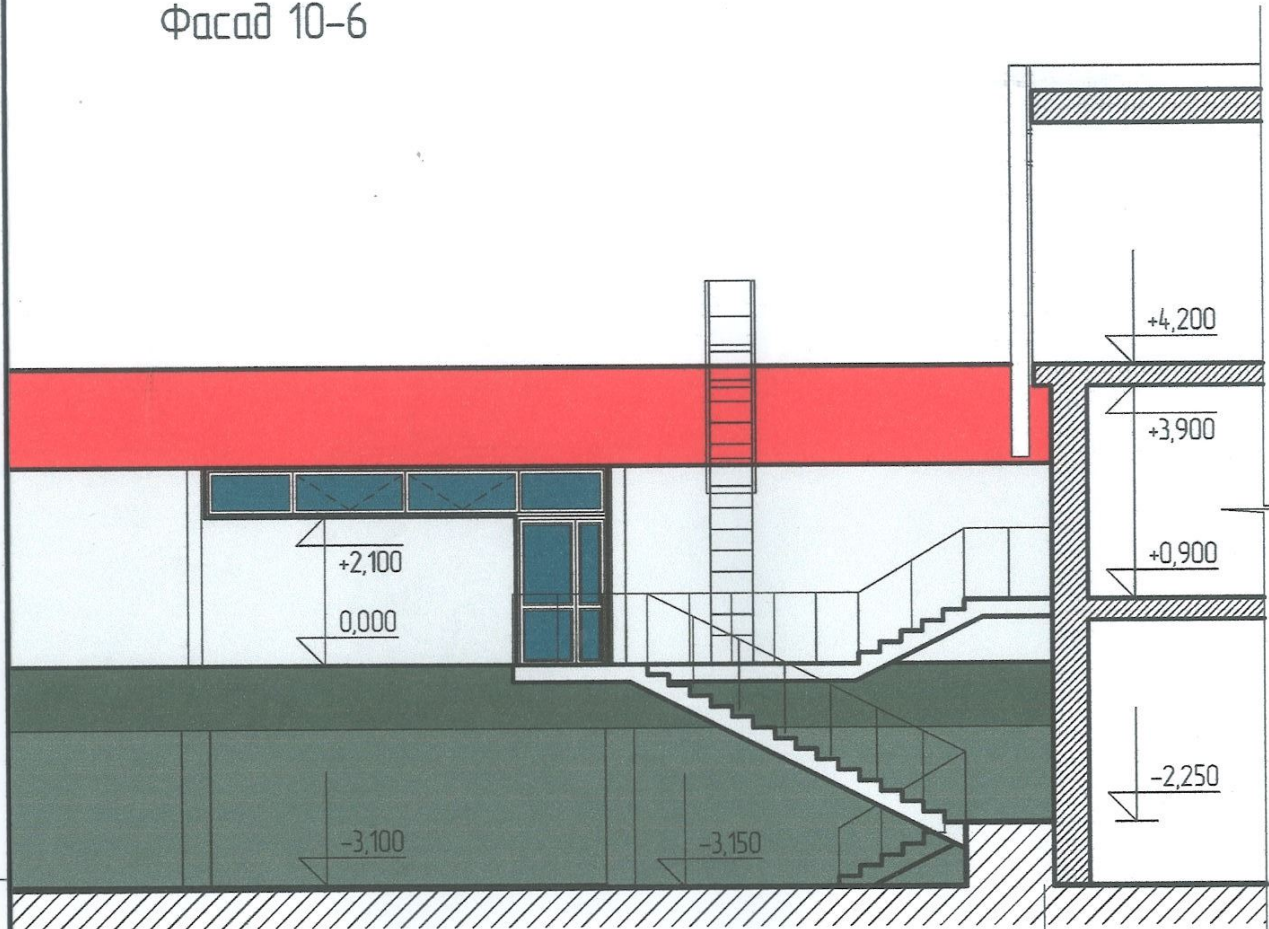

18 500

6

Взам. инв.№							0051-ЭП			
	Подл. и дата							Заказчик: ООО "Магазин №9 "Бурый медведь" Самарская обл., г.о.Тольятти, пр-т Московский, 31		
Инв. № подл.		Изм.	Кол.уч	Лист	№ док.	Подпись	Дата	Реконструкция торгового центра в магазин	Стадия	Лист
	ГИП	Козик			<i>[Signature]</i>		Фасады.	Э	5	
	Разраб.	Козик			<i>[Signature]</i>			ТОККАТА проектное бюро (ООО)		



Взам. инв.№

Подл. и дата

Инв. № подл.

Изм.	Колуч	Лист	№ док.	Подпись	Дата
				<i>[Signature]</i>	
				<i>[Signature]</i>	

0051-ЭП

Заказчик: ООО "Магазин №9 "Бурый медведь"
Самарская обл., г.о.Тольятти, пр-т Московский, 31

Реконструкция торгового центра в магазин	Стадия	Лист	Листов
	Э	6	

Виды.	ТОККАТА проектное бюро (ООО)
-------	--