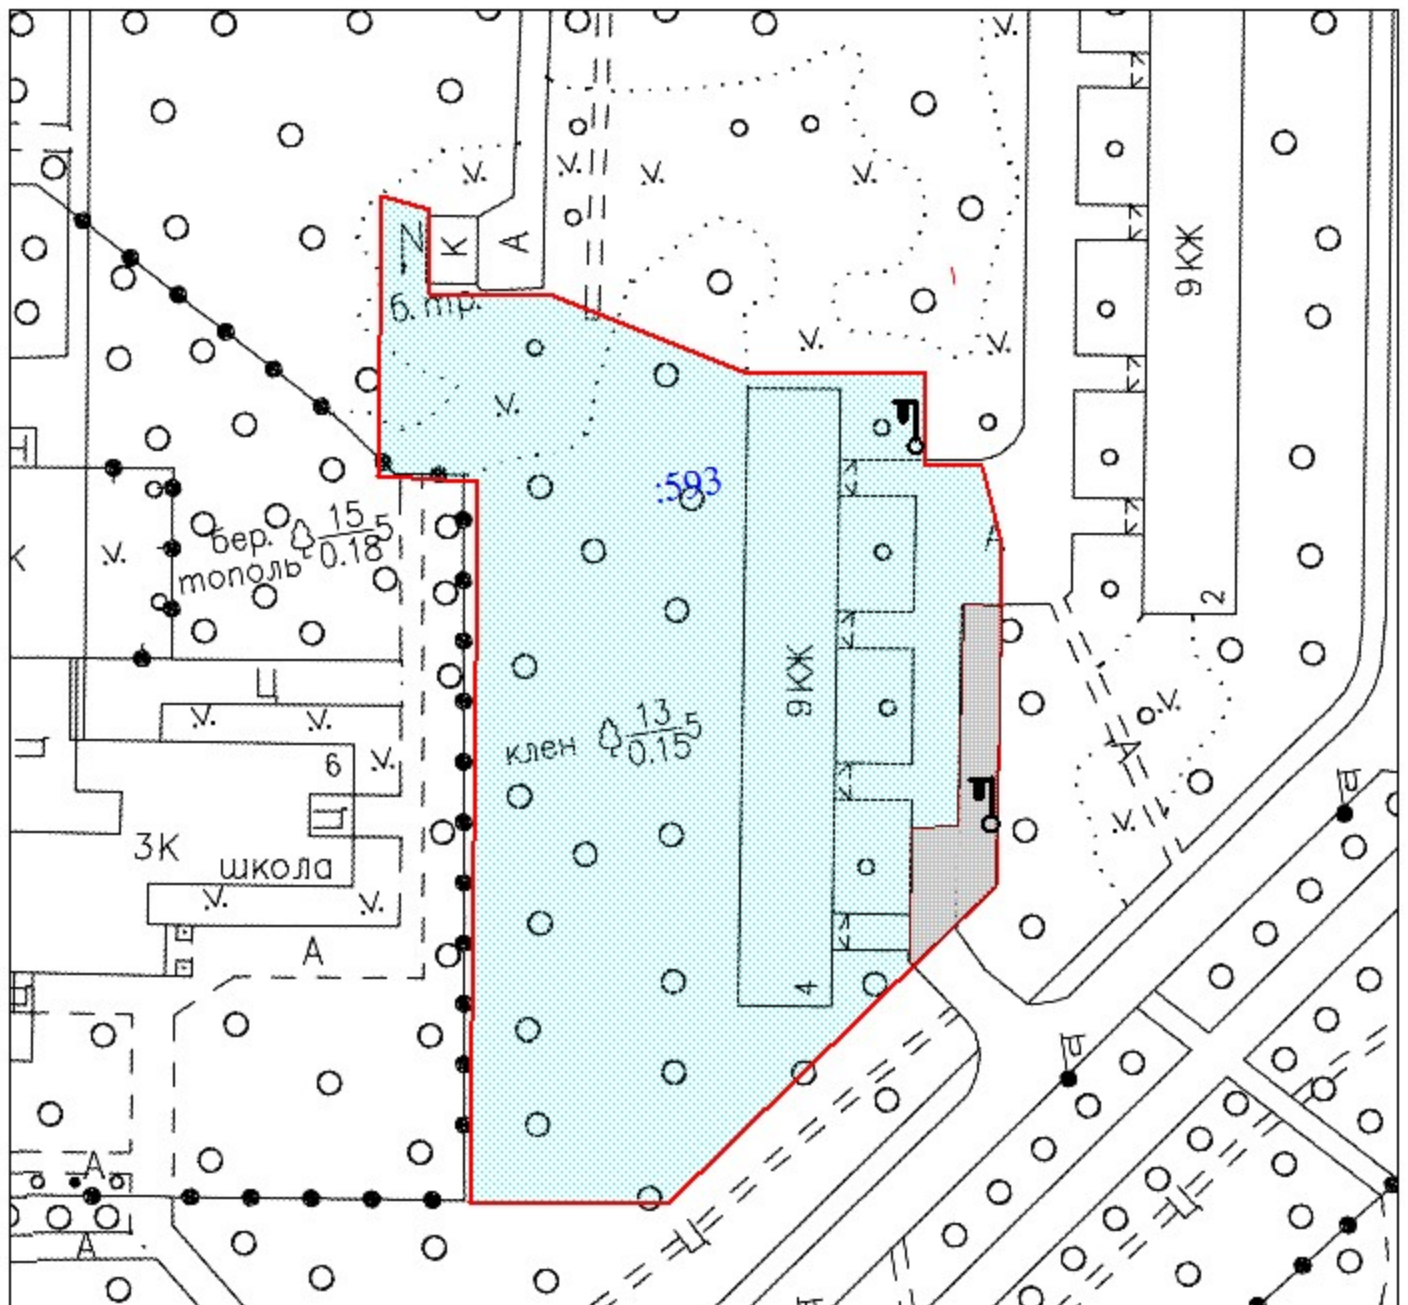

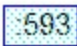




Дизайн-проект благоустройства дворовой территории по адресу: г. Тольятти, Автозаводский район, бульвар Королева, д.4



Условные обозначения

-  - граница земельного участка
-  - учтенные земельные участки
-  - дворовые проезды
-  - фонарь