


ГРАФИЧЕСКОЕ ОПИСАНИЕ МЕСТОПОЛОЖЕНИЯ ГРАНИЦ ПУБЛИЧНОГО СЕРВИТУТА

СХЕМА РАСПОЛОЖЕНИЯ ГРАНИЦ ПУБЛИЧНОГО СЕРВИТУТА

УТВЕРЖДЕНО
распоряжением Правительства
Самарской области
№

в целях размещения ВЛ 500 кВ "Жигулевская ГЭС - Куйбышевская" в пролете опор №61-63А, которая переносится в связи с изъятием земельных от участков, на которых она ранее располагалась, для государственных нужд Самарской области в целях обеспечения строительства объекта "Строительство обхода г. Тольятти с мостовым переходом через р. Волгу в составе международного транспортного маршрута "Европа - Западный Китай" (IV этап)

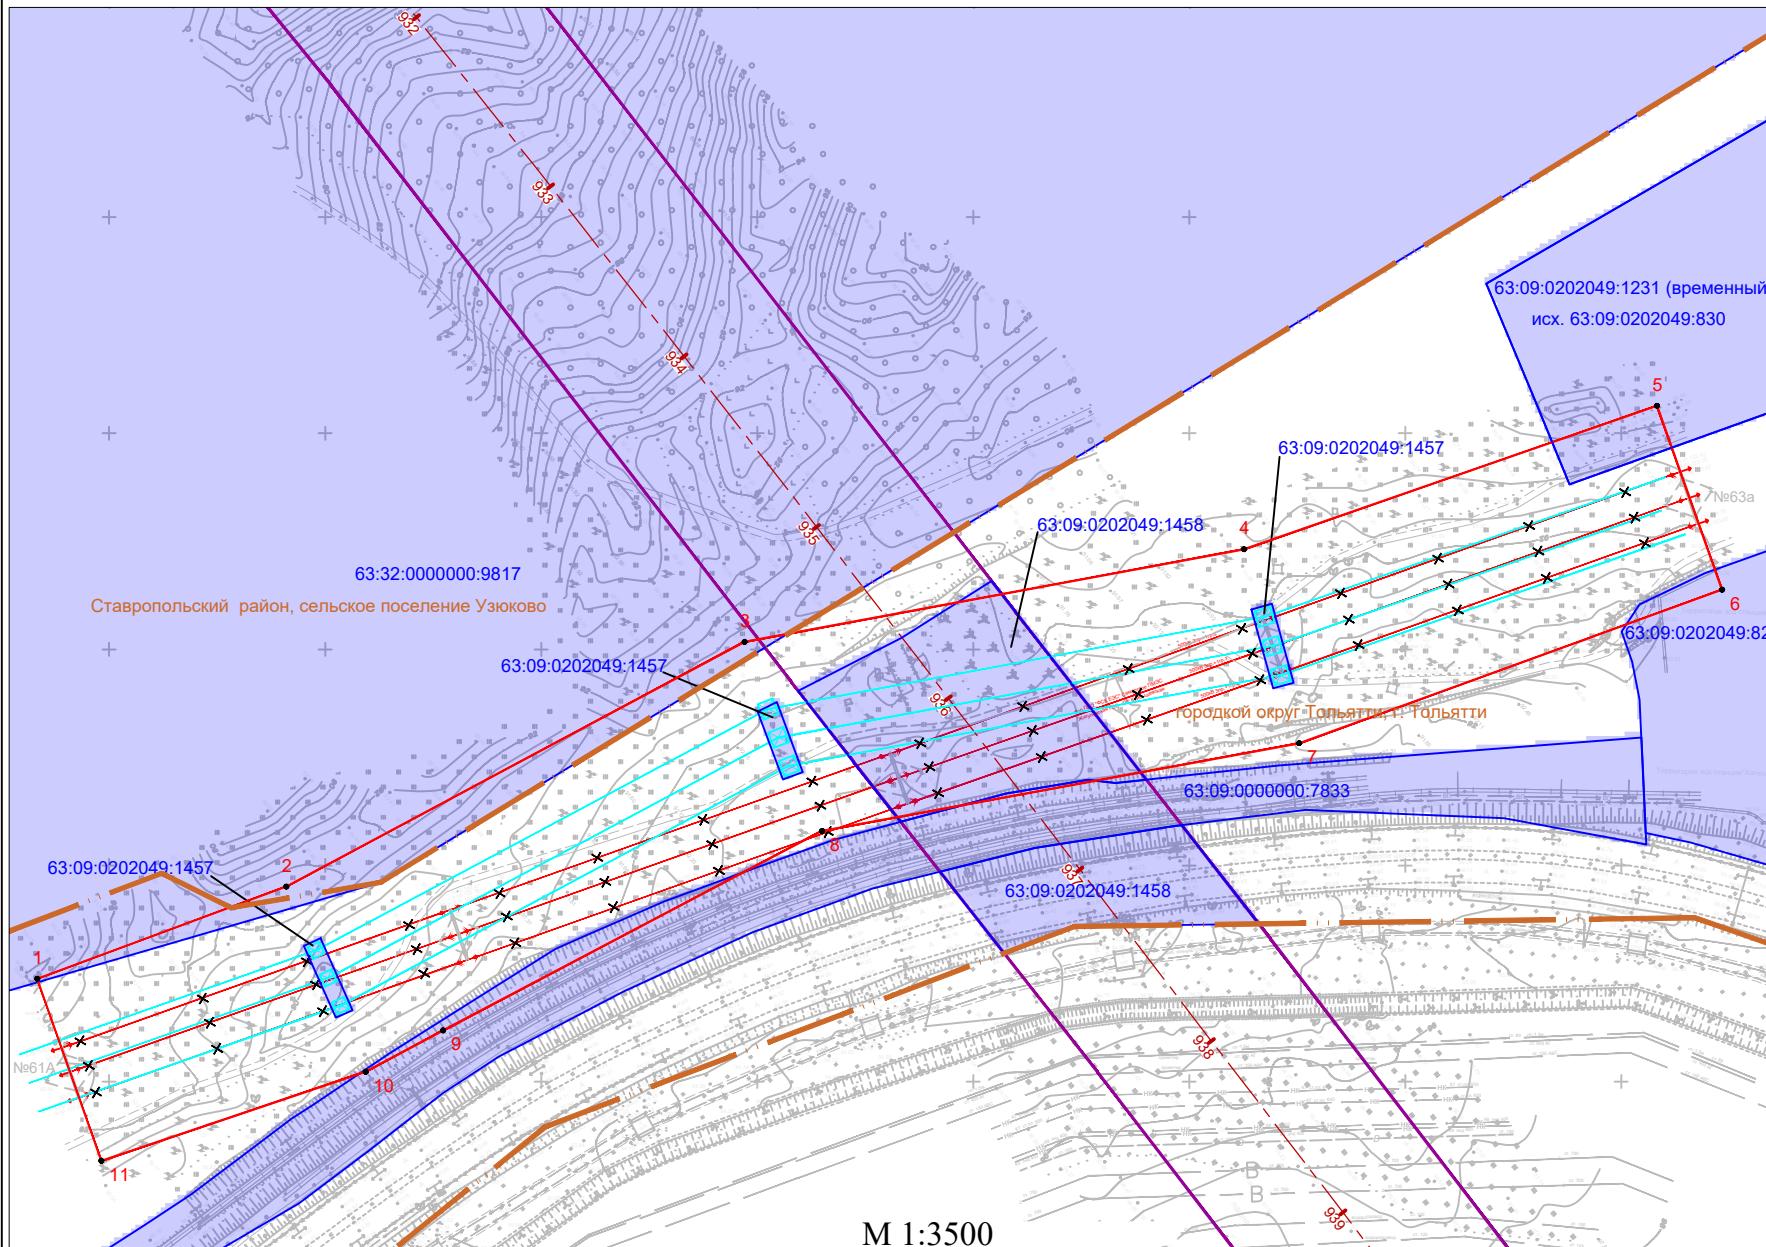

Условные обозначения

- проектные границы публичного сервитута
- характерные точки границы публичного сервитута
- границы земельных участков, в отношении которых испрашивается публичный сервитут
- 63:09:0202049:828 — кадастровые номера земельных участков, в отношении которых испрашивается публичный сервитут
- проектное местоположение линии электропередачи
- × × существующее местоположение линии электропередачи
- граница зоны размещения автодороги
- · — пикетаж оси автодороги
- границы административно-территориальных образований

Описание местоположения: Российской Федерации, Самарская область, Ставропольский район, сельское поселение Узюково; городской округ Тольятти, г. Тольятти

Площадь зоны действия публичного сервитута в границах земельного участка с кадастровым номером 63:09:0202049:830 - 1058 кв.м. (исходный для временного земельного участка с кадастровым номером 63:09:0202049:1231)

Площадь зоны действия публичного сервитута в границах земельного участка с кадастровым номером 63:09:0202049:828 - 353 кв.м.

Площадь зоны действия публичного сервитута в границах земельного участка с кадастровым номером 63:09:0000000:7833 - 1107 кв.м.

Площадь зоны действия публичного сервитута в границах земельного участка с кадастровым номером 63:09:0202049:1458 - 9232 кв.м.

Площадь зоны действия публичного сервитута в границах земельного участка с кадастровым номером - 63:32:0000000:9817 - 4002 кв.м.

Площадь зоны действия публичного сервитута в границах земельного участка с кадастровым номером 63:09:0202049:1457 - 1018 кв.м.

Площадь зоны действия публичного сервитута в границах неразграниченных земель государственной собственности расположенных в квартале 63:00:0000000 - 57260 кв.м.

Общая площадь зоны действия публичного сервитута - 74030 кв.м.

ОПИСАНИЕ ГРАНИЦ ПУБЛИЧНОГО СЕРВИТУТА

Российская Федерация, Самарская область, Ставропольский район,
сельское поселение Узюково; городской округ Тольятти, г. Тольятти
(местоположение публичного сервитута)

Система координат МСК 63 зона 1

Перечень характерных точек

Обозначение характерных точек границ	Координаты, м		Метод определения координат и средняя квадратическая погрешность положения характерной точки (M_t), м	Описание закрепления точки
	X	Y		
1	426447,55	1336766,68	Аналитический метод, 0.1	-
2	426490,21	1336882,00	Аналитический метод, 0.1	-
3	426603,42	1337094,16	Аналитический метод, 0.1	-
4	426646,31	1337325,32	Аналитический метод, 0.1	-
5	426712,73	1337516,55	Аналитический метод, 0.1	-
6	426627,61	1337546,66	Аналитический метод, 0.1	-
7	426556,56	1337350,88	Аналитический метод, 0.1	-
8	426515,88	1337129,93	Аналитический метод, 0.1	-
9	426423,63	1336954,56	Аналитический метод, 0.1	-
10	426404,48	1336918,75	Аналитический метод, 0.1	-
11	426363,29	1336796,37	Аналитический метод, 0.1	-
1	426447,55	1336766,68	Аналитический метод, 0.1	-