


Схема расположения границ публичного сервитута

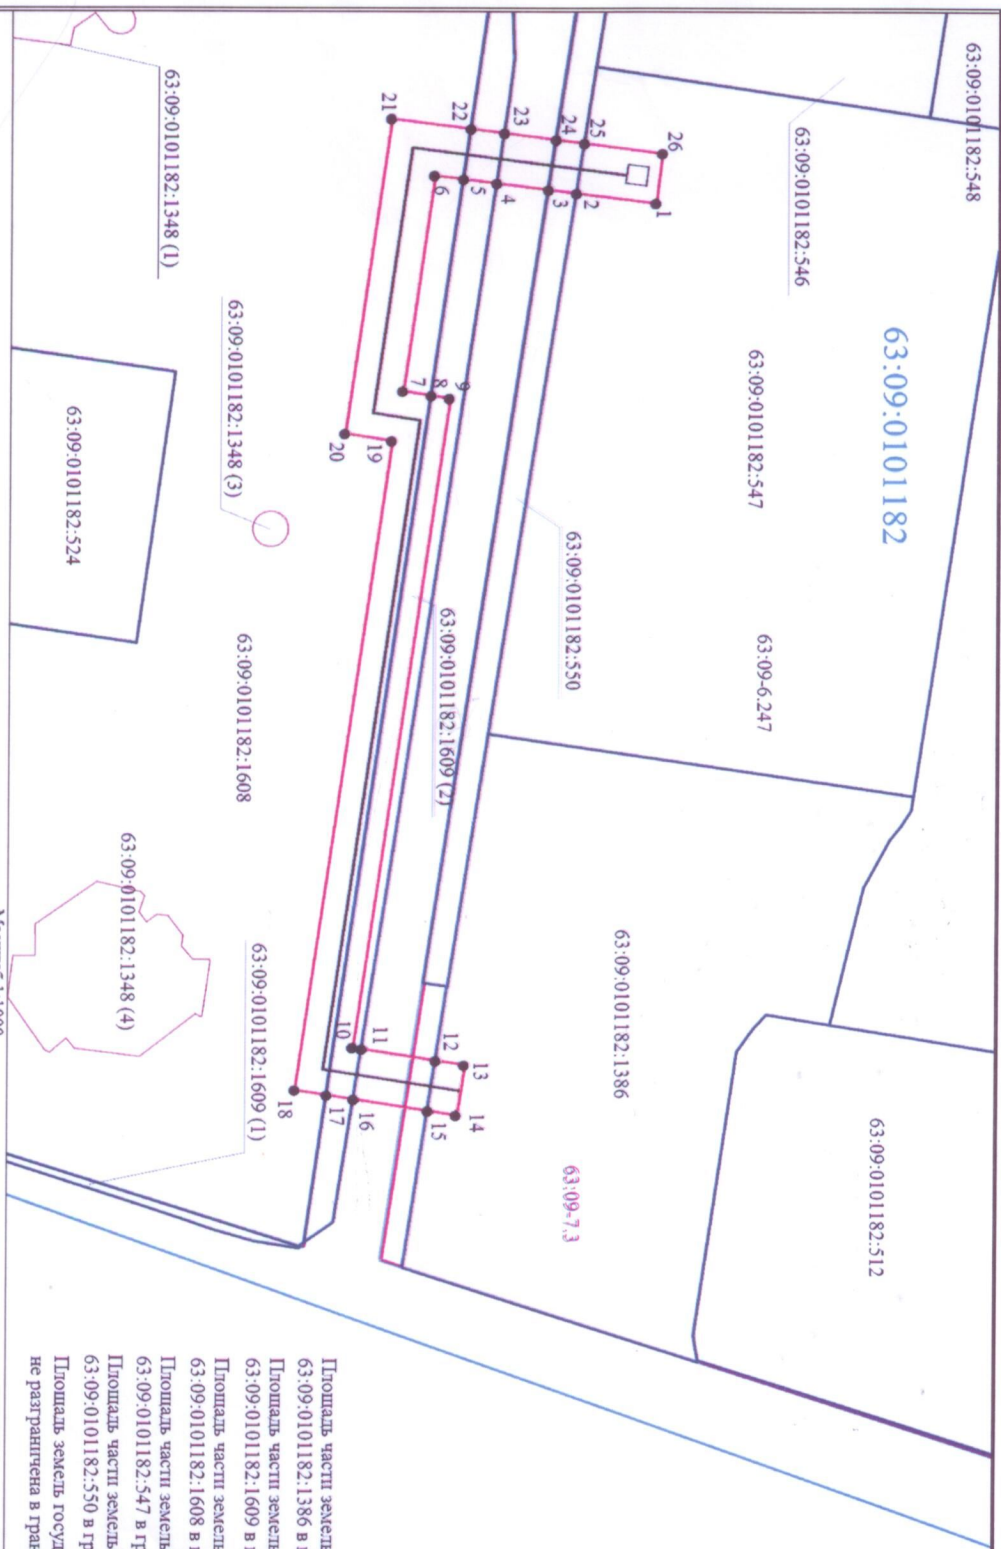

Система координат: МСК-63, зона I

Площадь публичного сервитута: 1305 кв.м

№	X	Y
1	421369,28	1317915,78
2	421358,46	1317914,43
3	421354,65	1317913,95
4	421347,62	1317913,06
5	421343,07	1317912,49
6	421339,08	1317911,99
7	421334,87	1317911,73
8	421338,80	1317942,34
9	421341,29	1317942,73
10	421328,48	1318032,26
11	421329,76	1318032,46
12	421339,94	1318034,04
13	421343,81	1318034,64
14	421342,74	1318041,56
15	421338,88	1318040,96
16	421328,69	1318039,38
17	421325,00	1318038,81
18	421320,58	1318038,12
19	421333,39	1317948,59
20	421326,96	1317947,59
21	421333,13	1317904,17
22	421344,06	1317905,57
23	421348,63	1317906,15
24	421355,69	1317907,05
25	421359,53	1317907,54
26	421370,13	1317908,90
1	421369,28	1317915,78

Площадь части земельного участка с кадастровым номером 63:09:0101182:1386 в границах публичного сервитута: 27 кв.м

Площадь части земельного участка с кадастровым номером 63:09:0101182:1609 в границах публичного сервитута: 286 кв.м

Площадь части земельного участка с кадастровым номером 63:09:0101182:1608 в границах публичного сервитута: 768 кв.м

Площадь части земельного участка с кадастровым номером 63:09:0101182:547 в границах публичного сервитута: 75 кв.м

Площадь части земельного участка с кадастровым номером 63:09:0101182:550 в границах публичного сервитута: 27 кв.м

Площадь земель государственная собственность на которые не разграничена в границах публичного сервитута: 122 кв.м

- Условные обозначения
- Проектная граница публичного сервитута
 - Проектный контур линейного сооружения
 - Граница земельного участка по сведениям ЕГРН
 - Граница кадастрового квартала
 - Ресурвный номер территориальной зоны
- 63:09-7.3
- 63:09:0101182:512
- 63:09:0101182
- 1
- Обозначение характерной точки границы публичного сервитута
- Граница здания
- Номер кадастрового квартала

Масштаб 1:1.000