


Схема расположения границ публичного сервитута

Площадь публичного сервитута: 175 кв.м

№	X	Y
1	425374,92	1321462,57
2	425368,95	1321461,96
3	425370,11	1321450,63
4	425362,11	1321449,87
5	425362,68	1321443,90
6	425370,74	1321444,57
7	425371,10	1321441,08
8	425377,06	1321441,70
9	425376,68	1321445,38
1	425374,92	1321462,57

Площадь части земельного участка с кадастровым номером 63:09:0101154:7483 в границах публичного сервитута: 153 кв.м

Площадь части земельного участка с кадастровым номером 63:09:0101154:18 в границах публичного сервитута: 22 кв.м

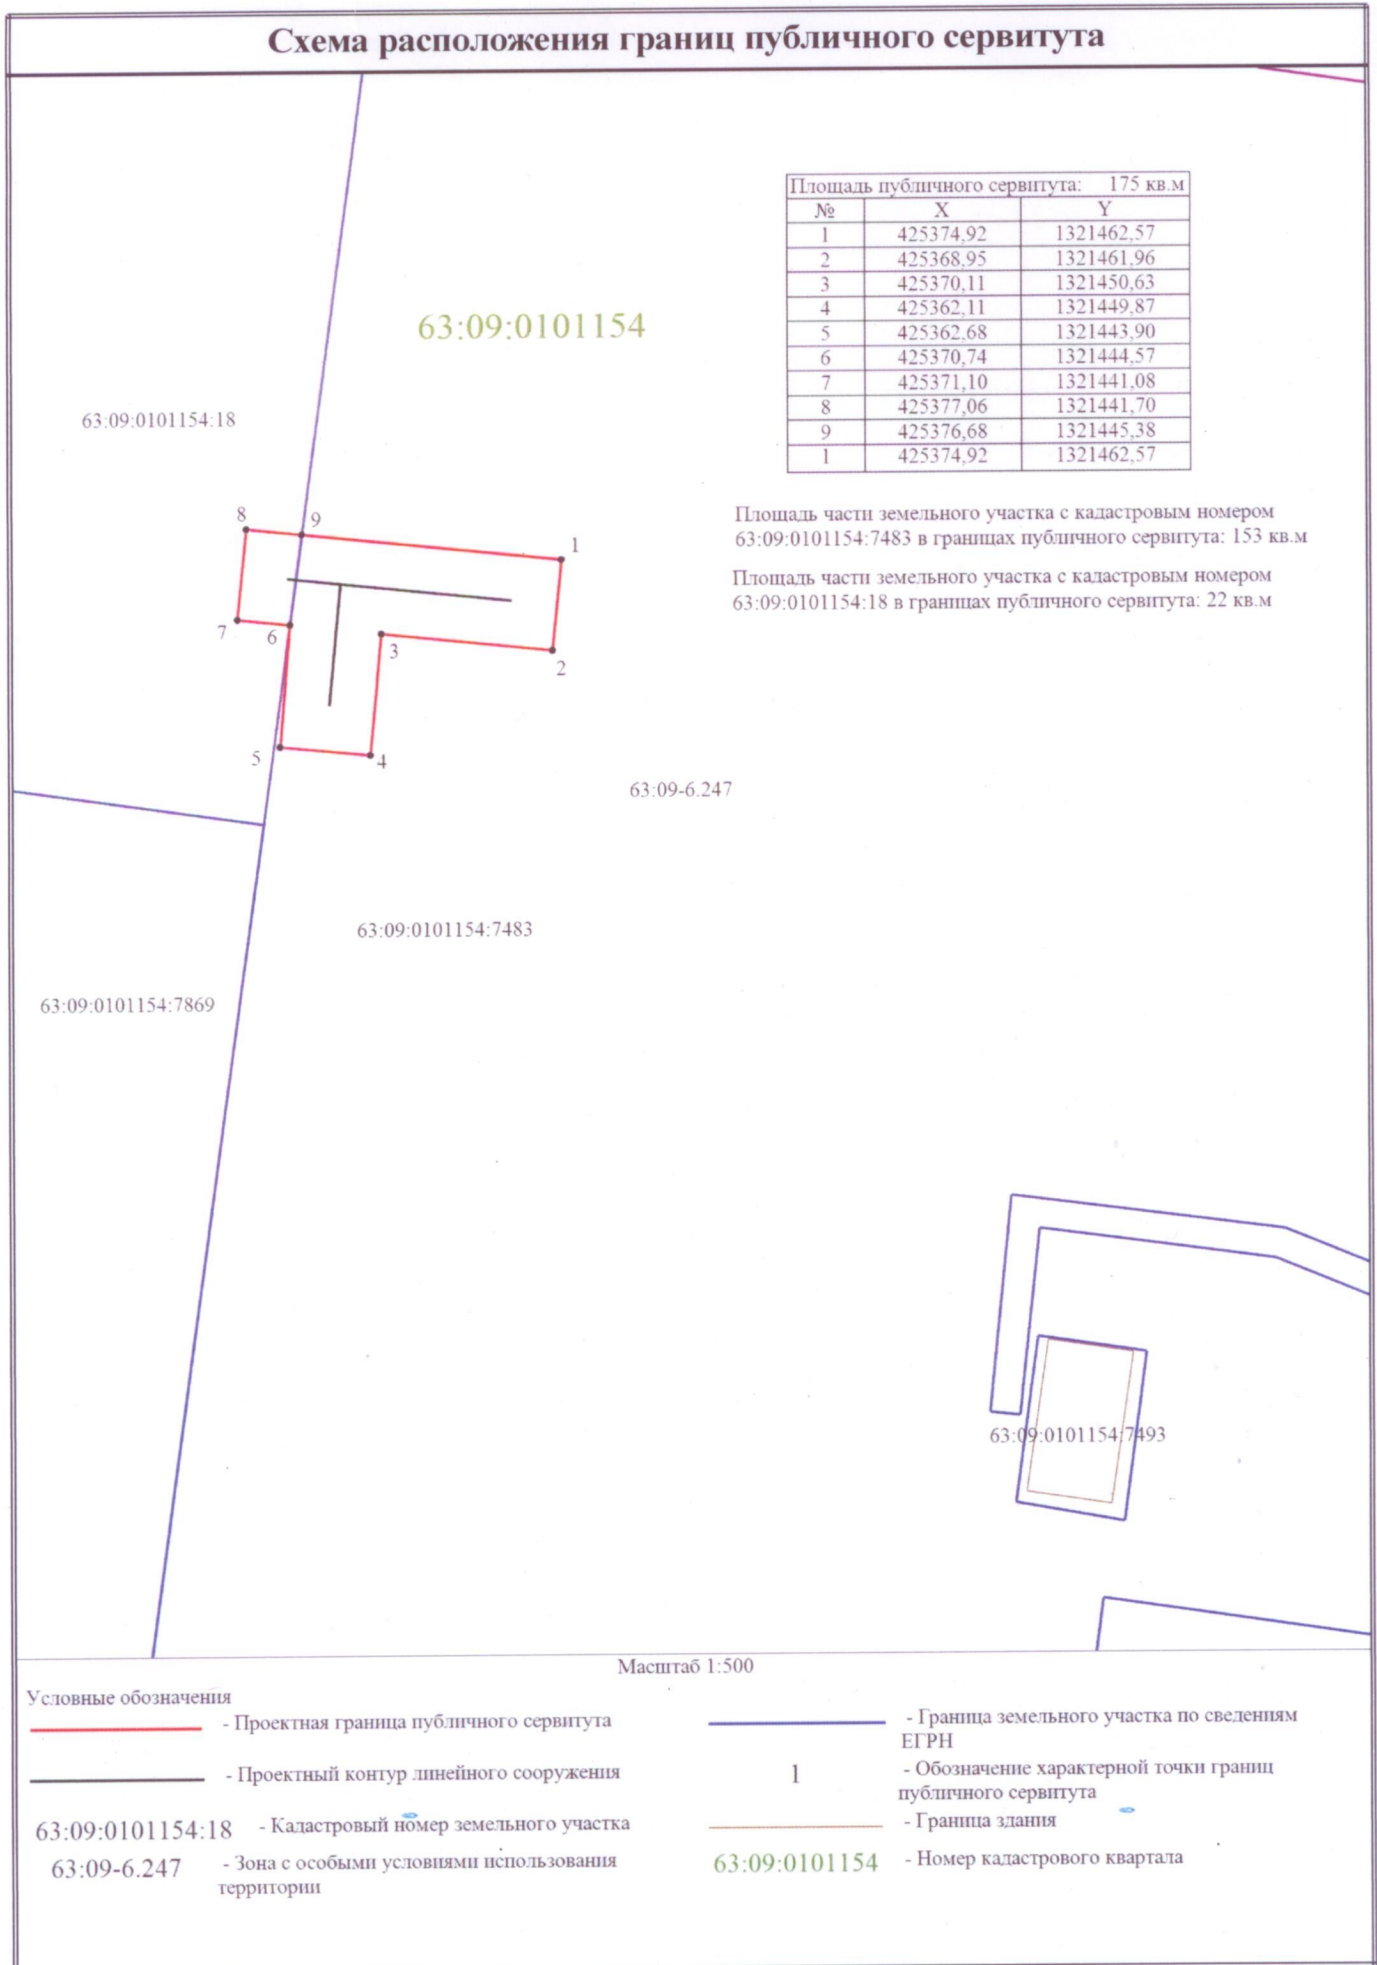

Условные обозначения

— - Проектная граница публичного сервитута

— - Проектный контур линейного сооружения

63:09:0101154:18 - Кадастровый номер земельного участка

63:09-6.247 - Зона с особыми условиями использования территории

— - Граница земельного участка по сведениям ЕГРН

1 - Обозначение характерной точки границ публичного сервитута

— - Граница здания

63:09:0101154 - Номер кадастрового квартала