


Схема расположения границ публичного сервитута

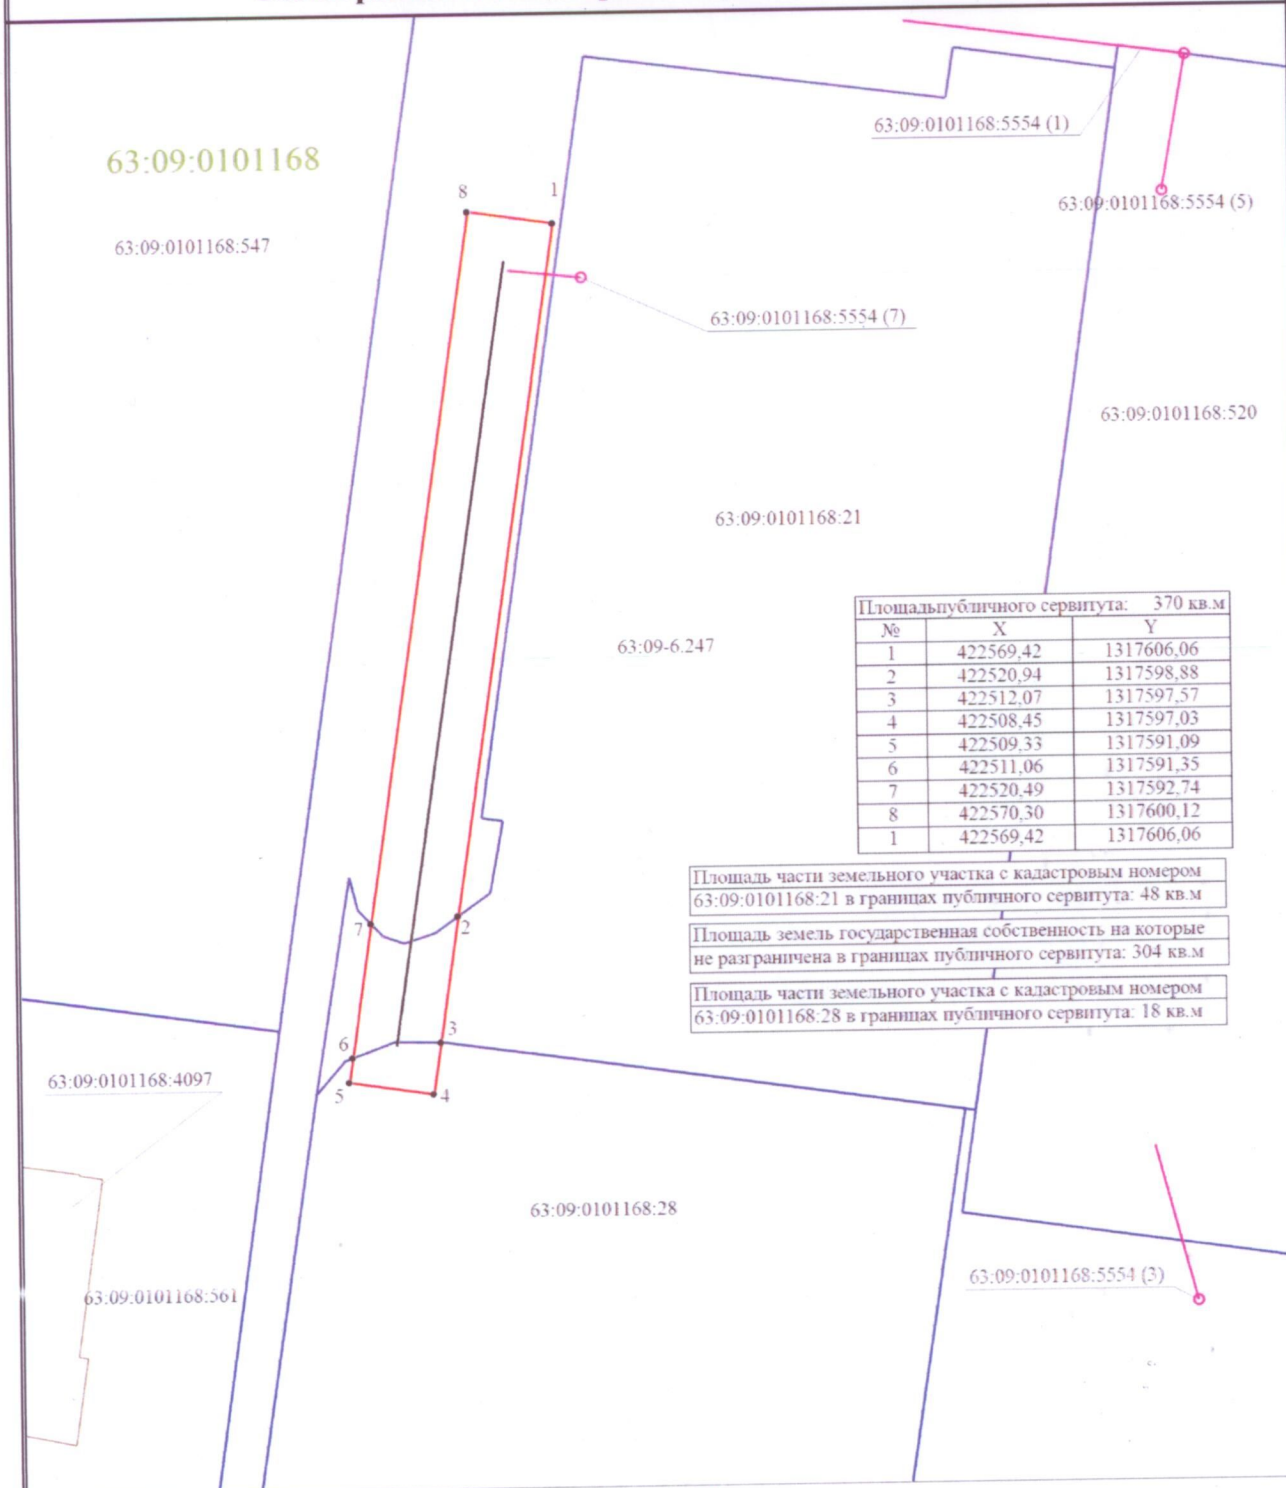

Условные обозначения

- Проектная граница публичного сервитута
- Проектный контур линейного сооружения

63:09:0101168:21 - Кадастровый номер объекта недвижимости

63:09-6.247 - Зона с особыми условиями использования территории

- Граница земельного участка по сведениям ЕГРН

1

- Обозначение характерной точки границ публичного сервитута

- Граница сооружения

63:09:0101168:4097 - Кадастровый номер здания