

**Графическое описание местоположения границ публичного сервитута**

**Строительство сети водоснабжения, необходимой для подключения (технологического присоединения) к сетям инженерно-технического обеспечения объекта капитального строительства «Храм во имя святого преподобного Серафима Саровского», расположенного по адресу: Самарская область, г. Тольятти, Автозаводский район, пр-кт Степана Разина, 42А**

(наименование объекта, местоположение границ которого описано (далее - объект))

**Раздел 1**

**Сведения об объекте**

№ п/п	Характеристики объекта	Описание характеристик
1	2	3
1.	Местоположение объекта	Самарская область, город Тольятти
2.	Площадь объекта +/- величина погрешности определения площади (Р +/- Дельта Р)	367 +/- 7 м <sup>2</sup>
3.	Иные характеристики объекта	-

## Раздел 2

### Сведения о местоположении границ объекта

1. Система координат МСК-63, зона 1

2. Сведения о характерных точках границ объекта

Обозначение характерных точек границ	Координаты, м		Метод определения координат характерной точки	Средняя квадратическая погрешность положения характерной точки (Mt), м	Описание обозначения точки на местности (при наличии)
	X	Y			
1	2	3	4	5	6
1	422180.47	1317215.59	Аналитический метод	0.10	-
2	422166.43	1317211.94	Аналитический метод	0.10	-
3	422152.65	1317179.39	Аналитический метод	0.10	-
4	422160.01	1317176.27	Аналитический метод	0.10	-
5	422172.25	1317205.18	Аналитический метод	0.10	-
6	422182.49	1317207.85	Аналитический метод	0.10	-
1	422180.47	1317215.59	Аналитический метод	0.10	-

3. Сведения о характерных точках части (частей) границы объекта

Обозначение характерных точек части границы	Координаты, м		Метод определения координат характерной точки	Средняя квадратическая погрешность положения характерной точки (Mt), м	Описание обозначения точки на местности (при наличии)
	X	Y			
1	2	3	4	5	6
-	-	-	-	-	-

### Раздел 3

#### Сведения о местоположении измененных (уточненных) границ объекта

1. Система координат -

2. Сведения о характерных точках границ объекта


Обозначение характерных точек границ	Существующие координаты, м		Измененные (уточненные) координаты, м		Метод определения координат характерной точки	Средняя квадратическая погрешность положения характерной точки (Mt), м	Описание обозначения точки на местности (при наличии)
	X	Y	X	Y			
1	2	3	4	5	6	7	8
-	-	-	-	-	-	-	

3. Сведения о характерных точках части (частей) границы объекта

Обозначение характерных точек части границы	Существующие координаты, м		Измененные (уточненные) координаты, м		Метод определения координат характерной точки	Средняя квадратическая погрешность положения характерной точки (Mt), м	Описание обозначения точки на местности (при наличии)
	X	Y	X	Y			
1	2	3	4	5	6	7	8
-	-	-	-	-	-	-	



# **СХЕМА** **расположения границ публичного сервитута**

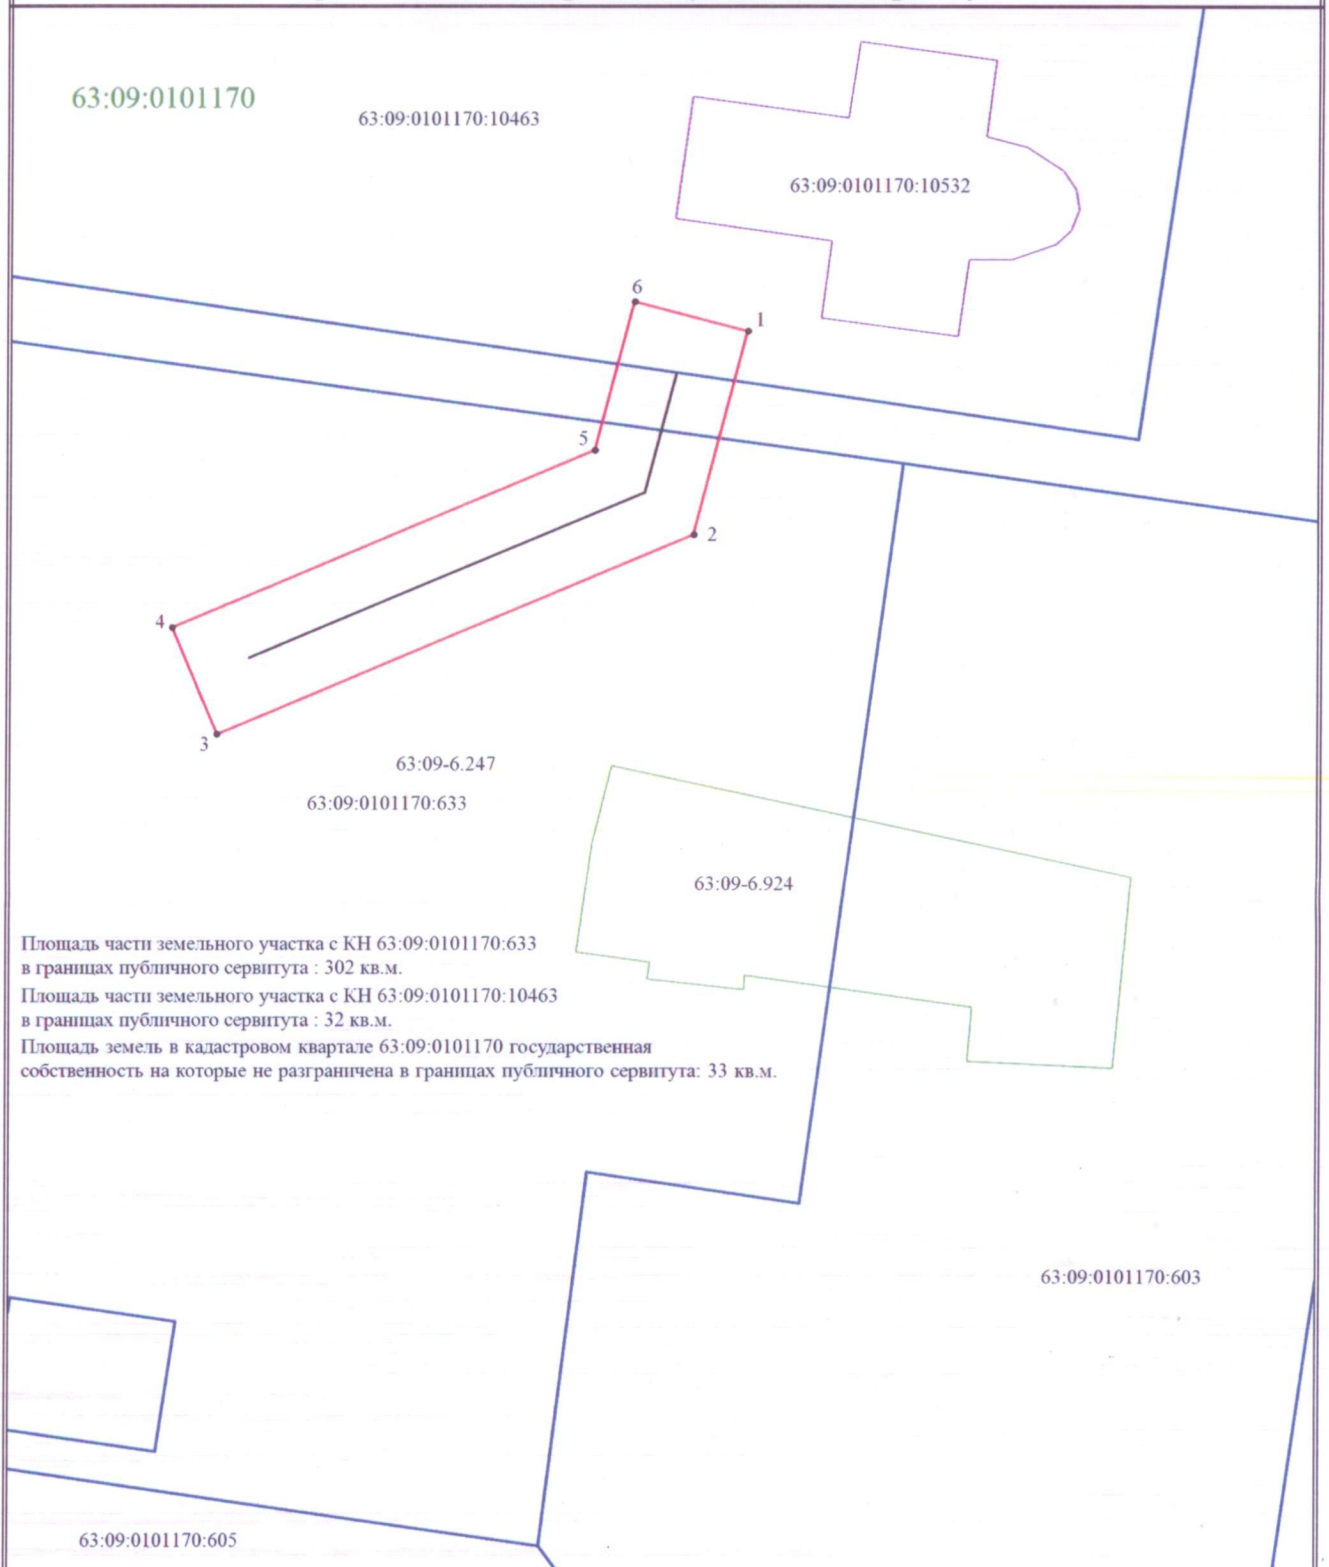

Площадь части земельного участка с КН 63:09:0101170:633  
в границах публичного сервитута : 302 кв.м.  
Площадь части земельного участка с КН 63:09:0101170:10463  
в границах публичного сервитута : 32 кв.м.  
Площадь земель в кадастровом квартале 63:09:0101170 государственная  
собственность на которые не разграничена в границах публичного сервитута: 33 кв.м.

Масштаб 1:500

## **Условные обозначения**

- |                                    |  |                                      |  |
|------------------------------------|--|--------------------------------------|--|
| <span style="color: red;">—</span> | - Проектная граница публичного сервитута                     | <span style="color: blue;">—</span>  | - Характерная точка границы публичного сервитута |
| 1                                  | - Обозначение характерной точки границы публичного сервитута | <span style="color: blue;">—</span>  | - Проектный контур линейного сооружения          |
| 63:09:0101170:603                  | - Кадастровый номер объекта недвижимости                     | <span style="color: blue;">—</span>  | - Граница земельного участка по сведениям ЕГРН   |
| 63:09-6.247                        | - Зона с особыми условиями использования территории          | <span style="color: blue;">—</span>  | - Граница объекта незавершенного строительства   |
| 63:09:0101170                      | - Номер кадастрового квартала                                | <span style="color: green;">—</span> | - Граница зоны с особыми условиями               |