


Раздел 4

Схема расположения границ публичного сервитута

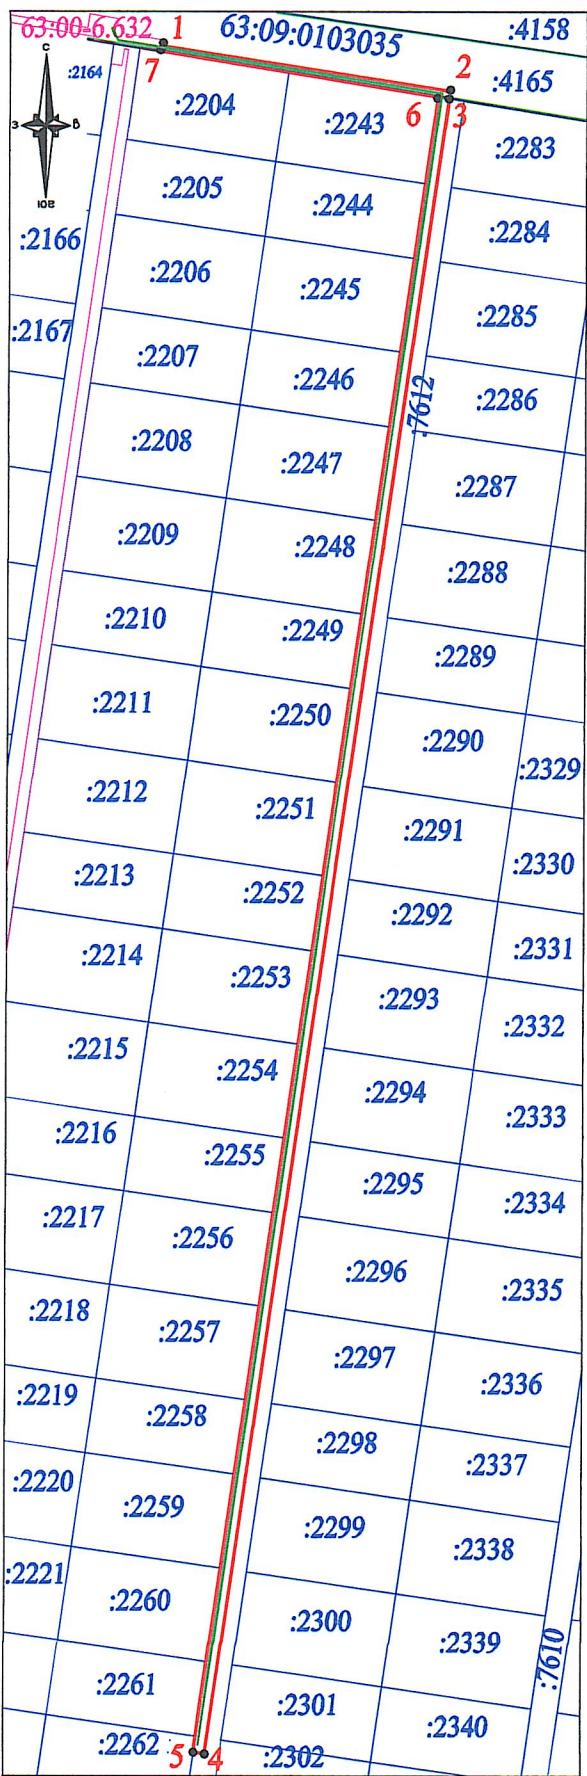

Координаты границы публичного сервитута
Площадь - 1 438 ± 13 кв.м

№	X	Y	Длина
1	425870,83	1311377,25	
2	425868,43	1311453,77	77,52
3	425866,93	1311453,56	1,51
4	425419,11	1311390,62	442,32
5	425419,53	1311387,66	2,99
6	425857,42	1311450,61	442,39
7	425869,36	1311377,00	74,57
1	425870,83	1311377,25	1,49

Система координат: МСК 63

УСЛОВНЫЕ ОБОЗНАЧЕНИЯ

- граница публичного сервитута
- проектное местоположение инженерного сооружения
- существующая часть границы, имеющаяся в ЕГРН сведения о которой достаточны для определения ее местоположения
- :7824 — кадастровый номер земельного участка
- 5 — обозначение характерной точки границы публичного сервитута
- граница зоны с особыми условиями использования
- граница кадастрового квартала

63:09:0103035 — номер кадастрового квартала

Подпись



Дата " 10 " февраля 2025г.