


СХЕМА **расположения границ публичного сервитута**

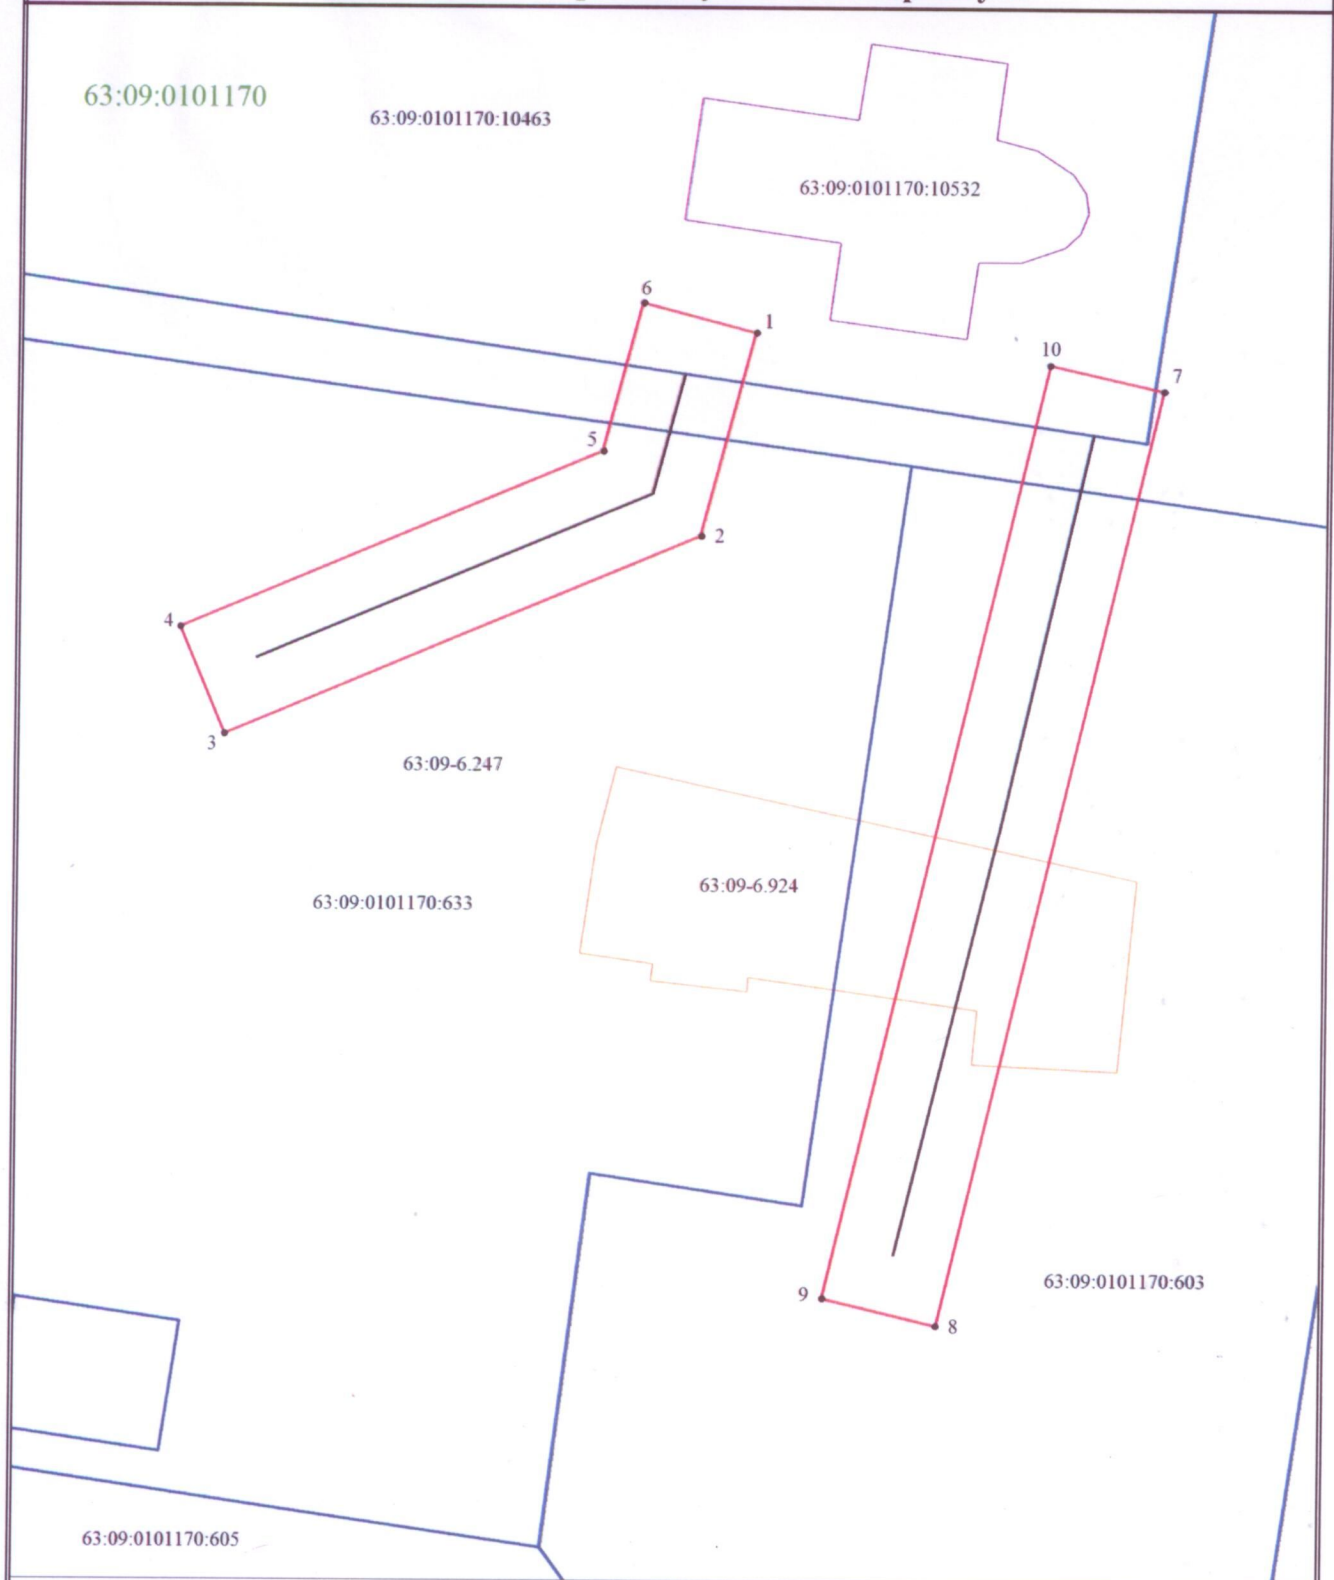

Масштаб 1:500

Условные обозначения

- | | |
|--|--|
| — - Проектная граница публичного сервитута | — - Граница земельного участка по сведениям ЕГРН |
| — - Проектный контур линейного сооружения | — - Граница объекта незавершенного строительства |
| 63:09:0101170:10532 - Кадастровый номер объекта незавершенного строительства | 63:09-6.247 - Зона с особыми условиями использования территории |
| — - Граница зоны с особыми условиями | 63:09:0101170 - Номер кадастрового квартала |
| — - Граница объекта незавершенного строительства | |
| • - Характерная точка границы публичного сервитута | |
| 63:09:0101170:603 - Кадастровый номер земельного участка | |