


Схема расположения гр

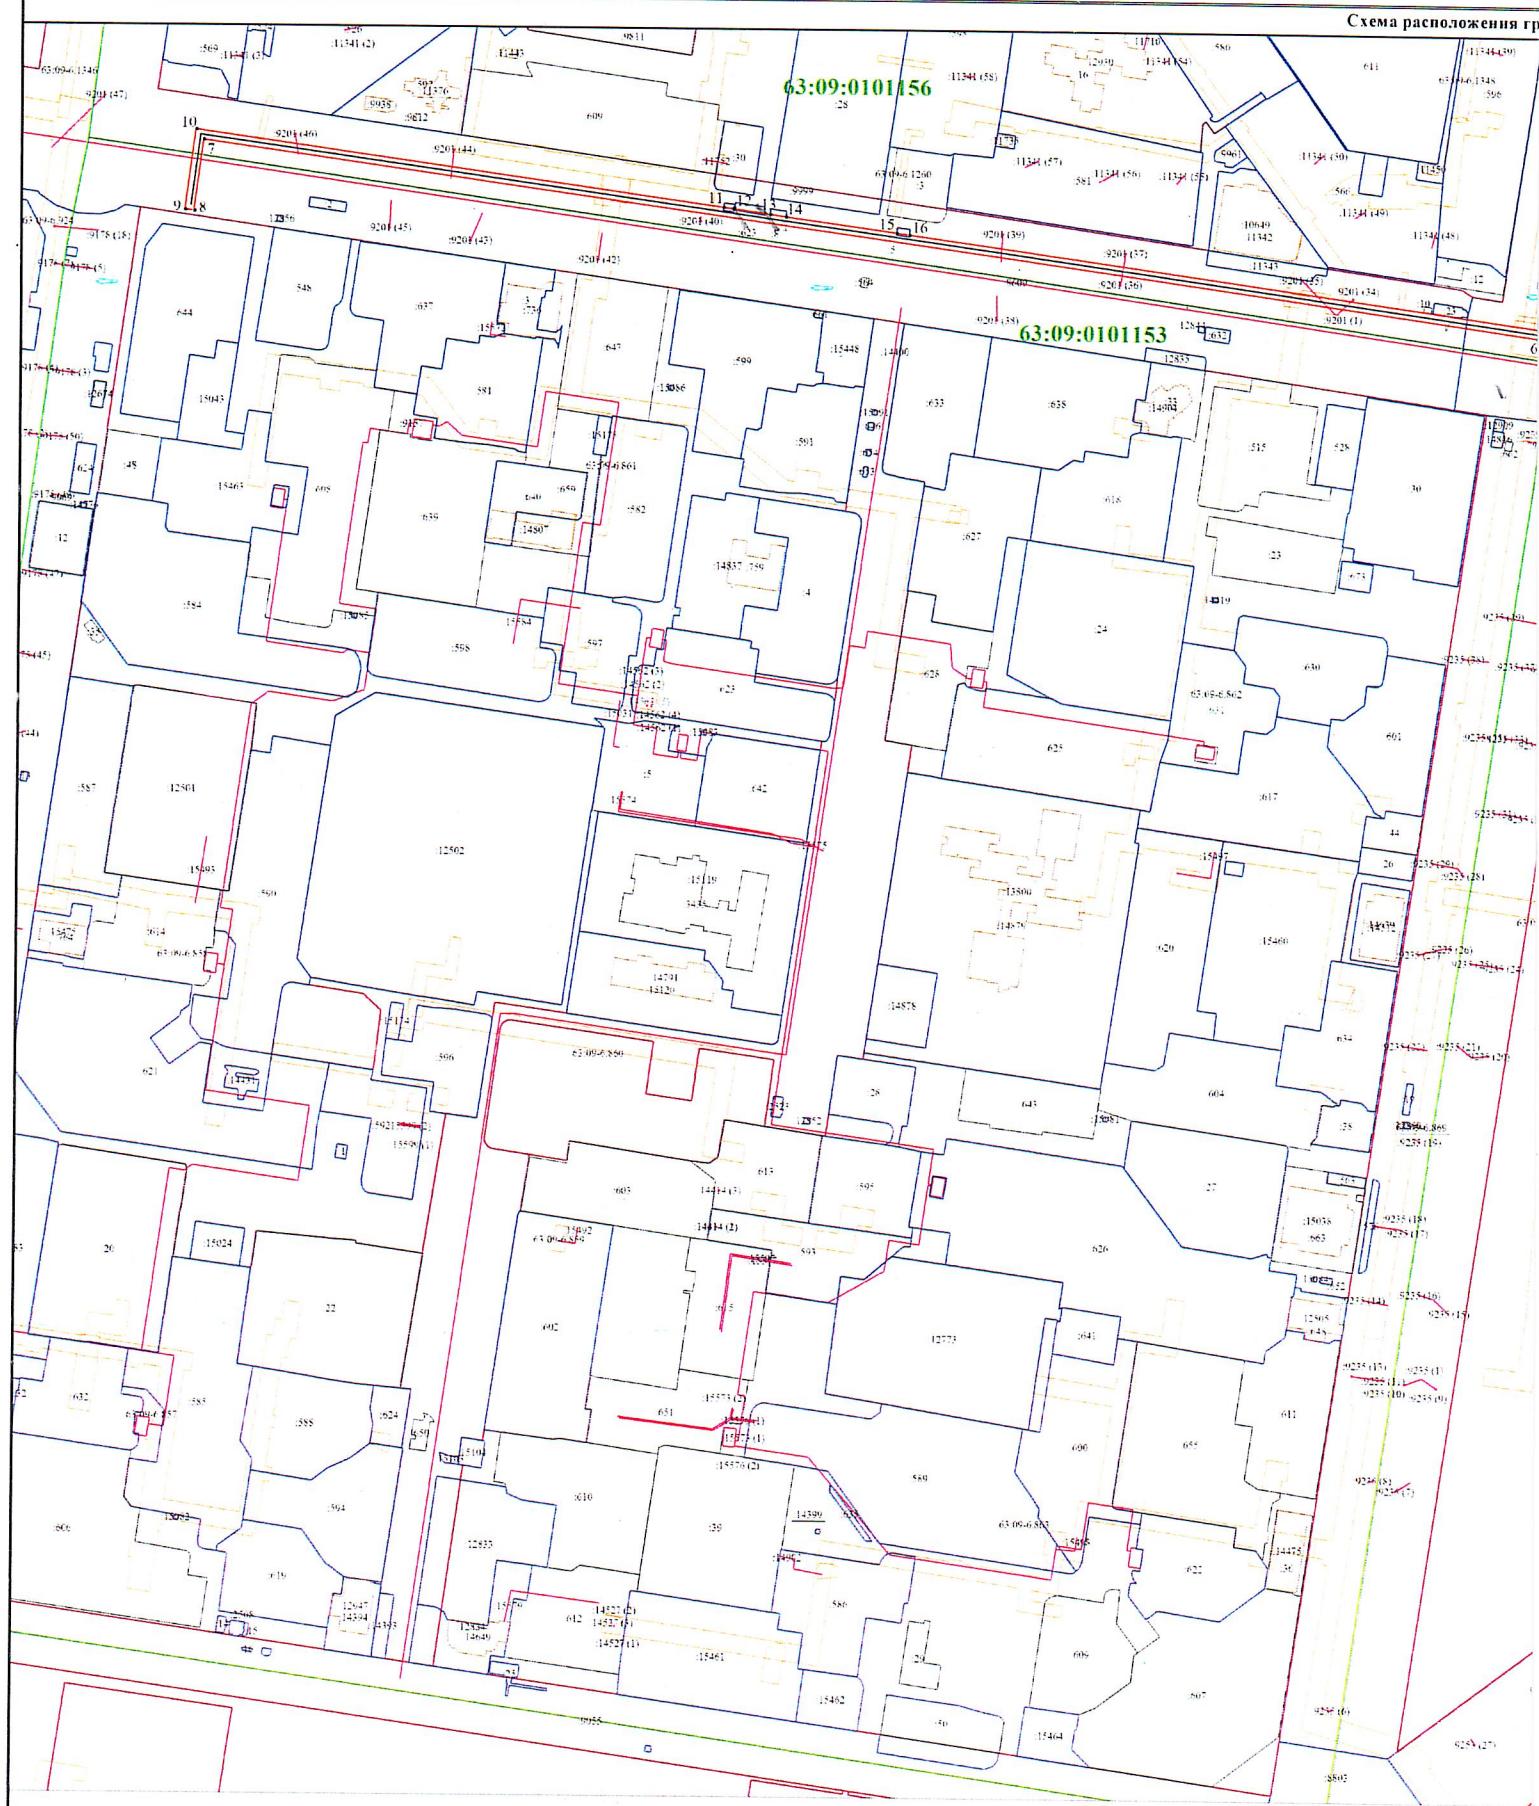

Условные обозначения

- Проектная граница публичного сервитута
- Кадастровый номер земельного участка
- Граница кадастрового квартала
- Зона с особыми условиями использования территории
- Территориальная зона 63:09:7.2 — Иная зона

- Проектный контур линейного сооружения
- Граница здания
- Граница территориальной зоны
- Кадастровый номер здания
- Кадастровый номер объекта незавершенного строительства

Масштаб

ни публичного сервитута

