


СХЕМА **расположения границ публичного сервитута**

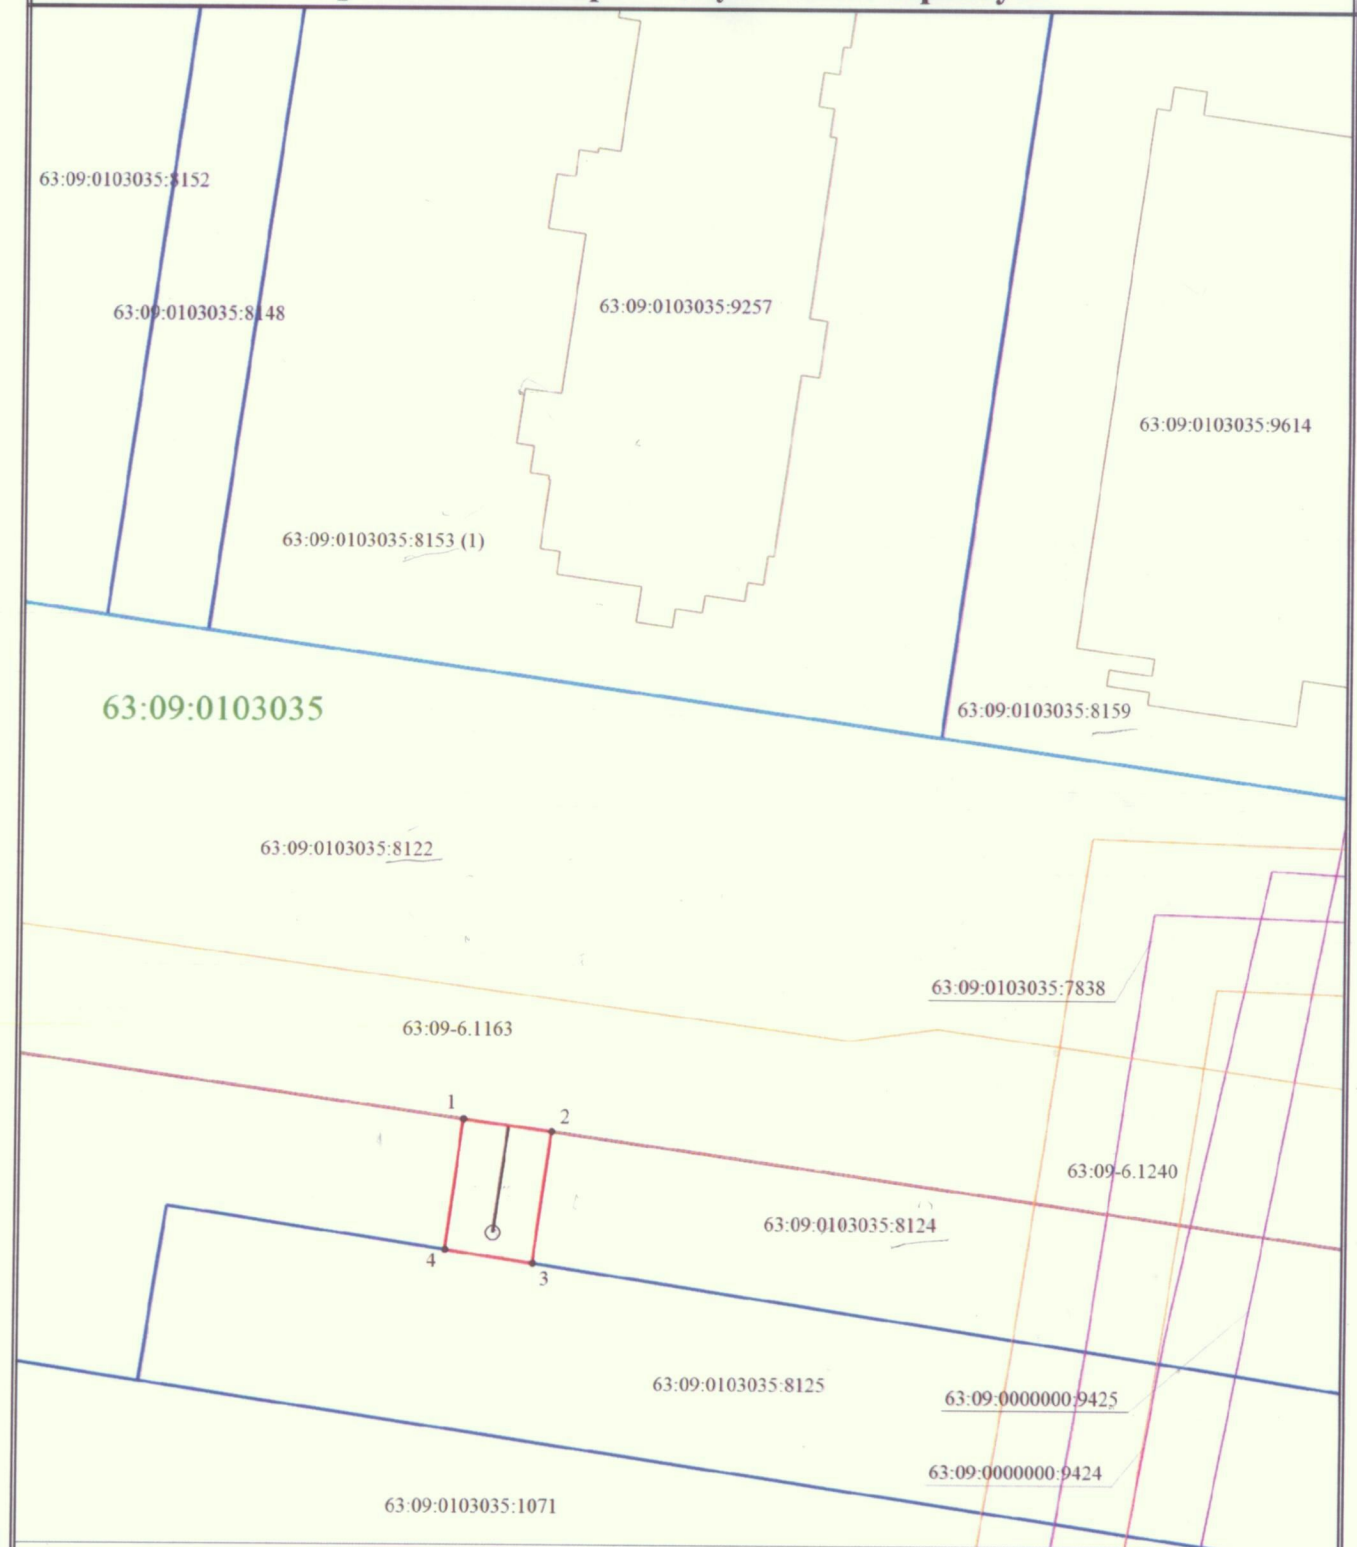

Масштаб 1:500

Условные обозначения

- | | | | |
|---------------------------------------|--|---------------------------------------|--|
| — | - Граница публичного сервитута | — | - Проектный контур линейного сооружения |
| — | - Граница земельного участка по сведениям ЕГРН | • | - Характерная точка границы публичного сервитута |
| 1 | - Обозначение характерной точки границы публичного сервитута | 63:09:0103035:8148 | - Кадастровый номер объекта недвижимости |
| — | - Граница сооружения | — | - Граница зоны с особыми условиями |
| 63:09-6.1163 | - Зона с особыми условиями использования территории | 63:09-6.1163 | - Реестровый номер публичного сервитута |
| — | - Граница территориальной зоны | 63:09:0103035 | - Номер кадастрового квартала |