



<http://инженер21.рф/> e-mail: inzhenner21@ya.ru
Россия, Чувашская Республика
428000 г. Чебоксары, Президентский бульвар, д. 31
Тел. факс:(8352) 20-44-77

Заказчик: Департамент градостроительной деятельности администрации городского округа Тольятти

Место разработки: городской округ Тольятти

Проект планировки территории и проект межевания территории для размещения линейного объекта ул. 40 лет Победы с включением кольцевых транспортных развязок ул. Автостроителей - ул. Свердлова-ул. 40 лет Победы и Ленинский проспект-ул. Жукова

Том III: ПРОЕКТ МЕЖЕВАНИЯ ТЕРРИТОРИИ

(Основная часть)

г. Чебоксары
2024г.



НАУЧНО-
ПРОИЗВОДСТВЕННОЕ
ПРЕДПРИЯТИЕ
ИНЖЕНЕР

<http://инженер21.рф/> e-mail: inzhenер21@ya.ru
Россия, Чувашская Республика
428000 г. Чебоксары, Президентский бульвар, д. 31
Тел. факс:(8352) 20-44-77

Заказчик: Департамент градостроительной деятельности администрации
городского округа Тольятти

Место разработки: городской округ Тольятти

Проект планировки территории и проект межевания территории для
размещения линейного объекта ул. 40 лет Победы с включением
кольцевых транспортных развязок ул. Автостроителей - ул.
Свердлова-ул. 40 лет Победы и Ленинский проспект-ул. Жукова

Том III: ПРОЕКТ МЕЖЕВАНИЯ ТЕРРИТОРИИ

(Основная часть)

Муниципальный контракт № 08423000040240002720001 от 25.06.2024

Генеральный директор
ООО "НПП "Инженер"



Л. И. Токмолаева

г. Чебоксары
2024г.

Том III. Проект межевания территории. Основная часть.

Заказчик: Департамент градостроительной деятельности администрации городского округа Тольятти

Муниципальный контракт: № 08423000040240002720001 от 25.06.2024г.

Исполнитель: Общество с ограниченной ответственностью «Научно-производственное предприятие «Инженер»

Генеральный директор _____ Л.И.Токмолаева

Авторский коллектив:

Начальник отдела картографии _____ Л.Г.Немова

Инженер _____ Н.Б.Артемьев

Архитектурно-планировочное решение территории:

Инженерное обеспечение и инженерная подготовка территории:

Инженер _____ Н.Б.Артемьев

Межевание территории:

Инженер _____ Н.Б.Артемьев

						Проект планировки территории и проект межевания территории для размещения линейного объекта ул. 40 лет Победы с включением кольцевых транспортных развязок ул. Автостроителей - ул. Свердлова-ул. 40 лет Победы и Ленинский проспект-ул. Жукова			
Изм.	Кол.уч.	Лист	№ док	Под	Дата		Стадия	Лист	Листов
Нач. отдела		Немова Л.Г.				Проект межевания территории Основная часть	ПМТ	3	20
Инженер		Артемьев Н.Б.							
Ген. директор		Токмолаева Л.И.							
							ООО «НПП «Инженер»		

Том III. Проект межевания территории. Основная часть.

СОДЕРЖАНИЕ

Наименование		стр.
Раздел 1. Проект межевания территории. Графическая часть.		5
1	Чертеж межевания территории. М 1:1000	6
Раздел 2. Проект межевания территории. Текстовая часть.		10
2.1	Перечень образуемых земельных участков	10
2.2	Перечень координат характерных точек образуемых земельных участков	11
2.3	Сведения о границах территории, применительно к которой осуществляется подготовка проекта межевания, содержащие перечень координат характерных точек таких границ в системе координат, используемой для ведения Единого государственного реестра недвижимости.	19
2.4	Вид разрешенного использования образуемых земельных участков, предназначенных для размещения линейных объектов и объектов капитального строительства, проектируемых в составе линейного объекта, а также существующих земельных участков, занятых линейными объектами и объектами капитального строительства, входящими в состав линейных объектов, в соответствии с проектом планировки территории.	20

**РАЗДЕЛ 1. ПРОЕКТ МЕЖЕВАНИЯ ТЕРРИТОРИИ.
ГРАФИЧЕСКАЯ ЧАСТЬ.**

						Проект межевания территории Основная часть	Лист
Изм.	Кол.уч.	Лист	№док	Подпись	Дата		5





УСЛОВНЫЕ ОБОЗНАЧЕНИЯ

- границы планируемых элементов планировочной структуры
- красные линии
- линии отступа от красных линий в целях определения мест допустимого размещения зданий, строений, сооружений
- образуемый земельный участок с условным номером ЗУ 1
- образуемый земельный участок с условным номером ЗУ 2
- образуемый земельный участок с условным номером ЗУ 3
- границы изменяемых земельных участков и их номера по данным ЕГРН

Примечание:

- Линии отступа от красных линий в целях определения мест допустимого размещения зданий, строений и сооружений установлены Правилами землепользования и застройки городского округа Тольятти (решение от 24.12.2008г. №1059) (далее ПЗЗ) для территориальной зоны Ж-6 (зона объектов дошкольного, начального общего и среднего (полного) общего образования) в размере 25 метров. Для территориальных зон Ж-4, Т-5, Ц-1, Ц-2, Ц-3, Ц-5, Ц-6 частично расположенных в границах проекта планировки территории, линии отступа от красных линий ПЗЗ не установлены
- границы земельных участков, в отношении которых предполагается резервирование и (или) изъятие для государственных или муниципальных нужд, отсутствуют.
- границы земельных участков, образование которых предусмотрено схемой расположения земельного участка или земельных участков на кадастровом плане территории, срок действия которой не истек отсутствуют.
- Система координат: МСК-63, зона 1;
- Система высот: Балтийская.

Схема расположения листов

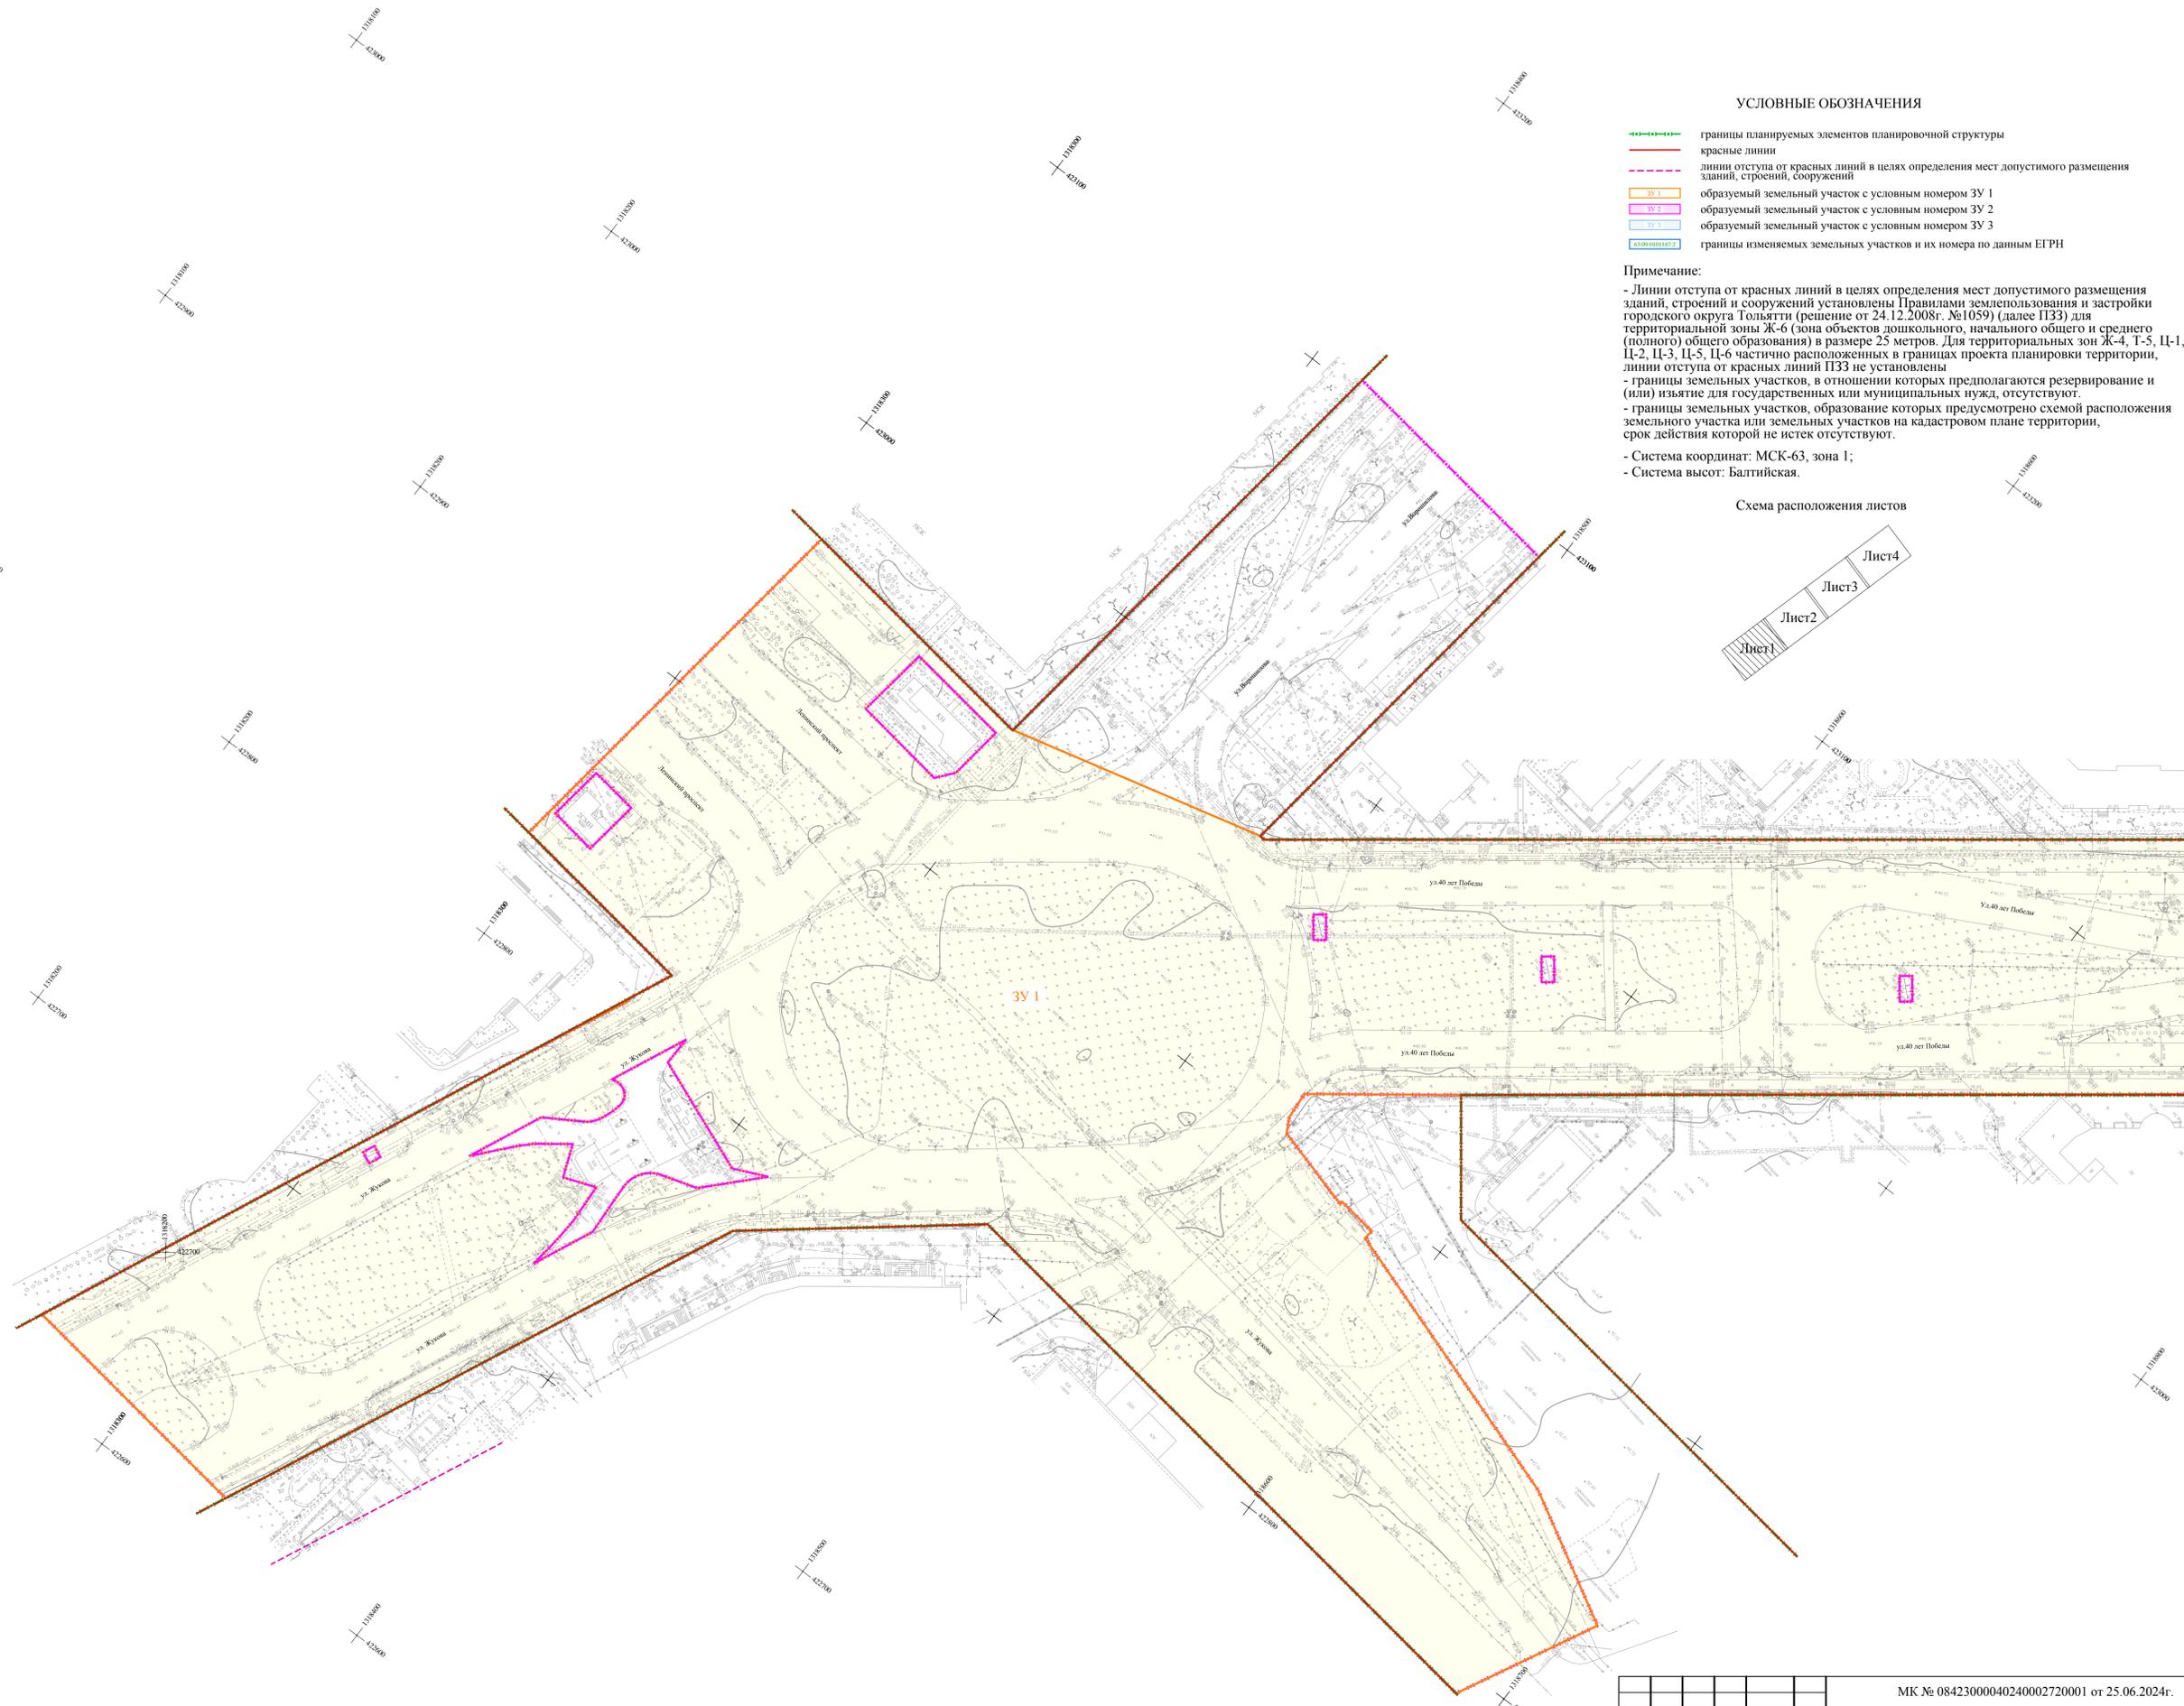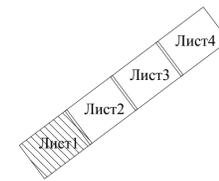


Линия совмещения с листом 2

		МК № 08423000040240002720001 от 25.06.2024г.		
		Проект планировки территории и проект межевания территории для размещения линейного объекта ул. 40 лет Победы с включением кольцевых транспортных развязок ул. Автостроителей - ул. Свердлова-ул. 40 лет Победы и Ленинский проспект-ул. Жукова		
Изм.	Код уч.	Лист	Формат	Полнота
Нач. отдела	Инженер	Ген. директор	Инженер	Ген. директор
Проект межевания территории		Стадия	Лист	Листов
Основная часть		ПМТ	1	4
Чертеж межевания территории.		ООО "НПП "Инженер"		
М 1:1000				



Линия совмещения с листом 1

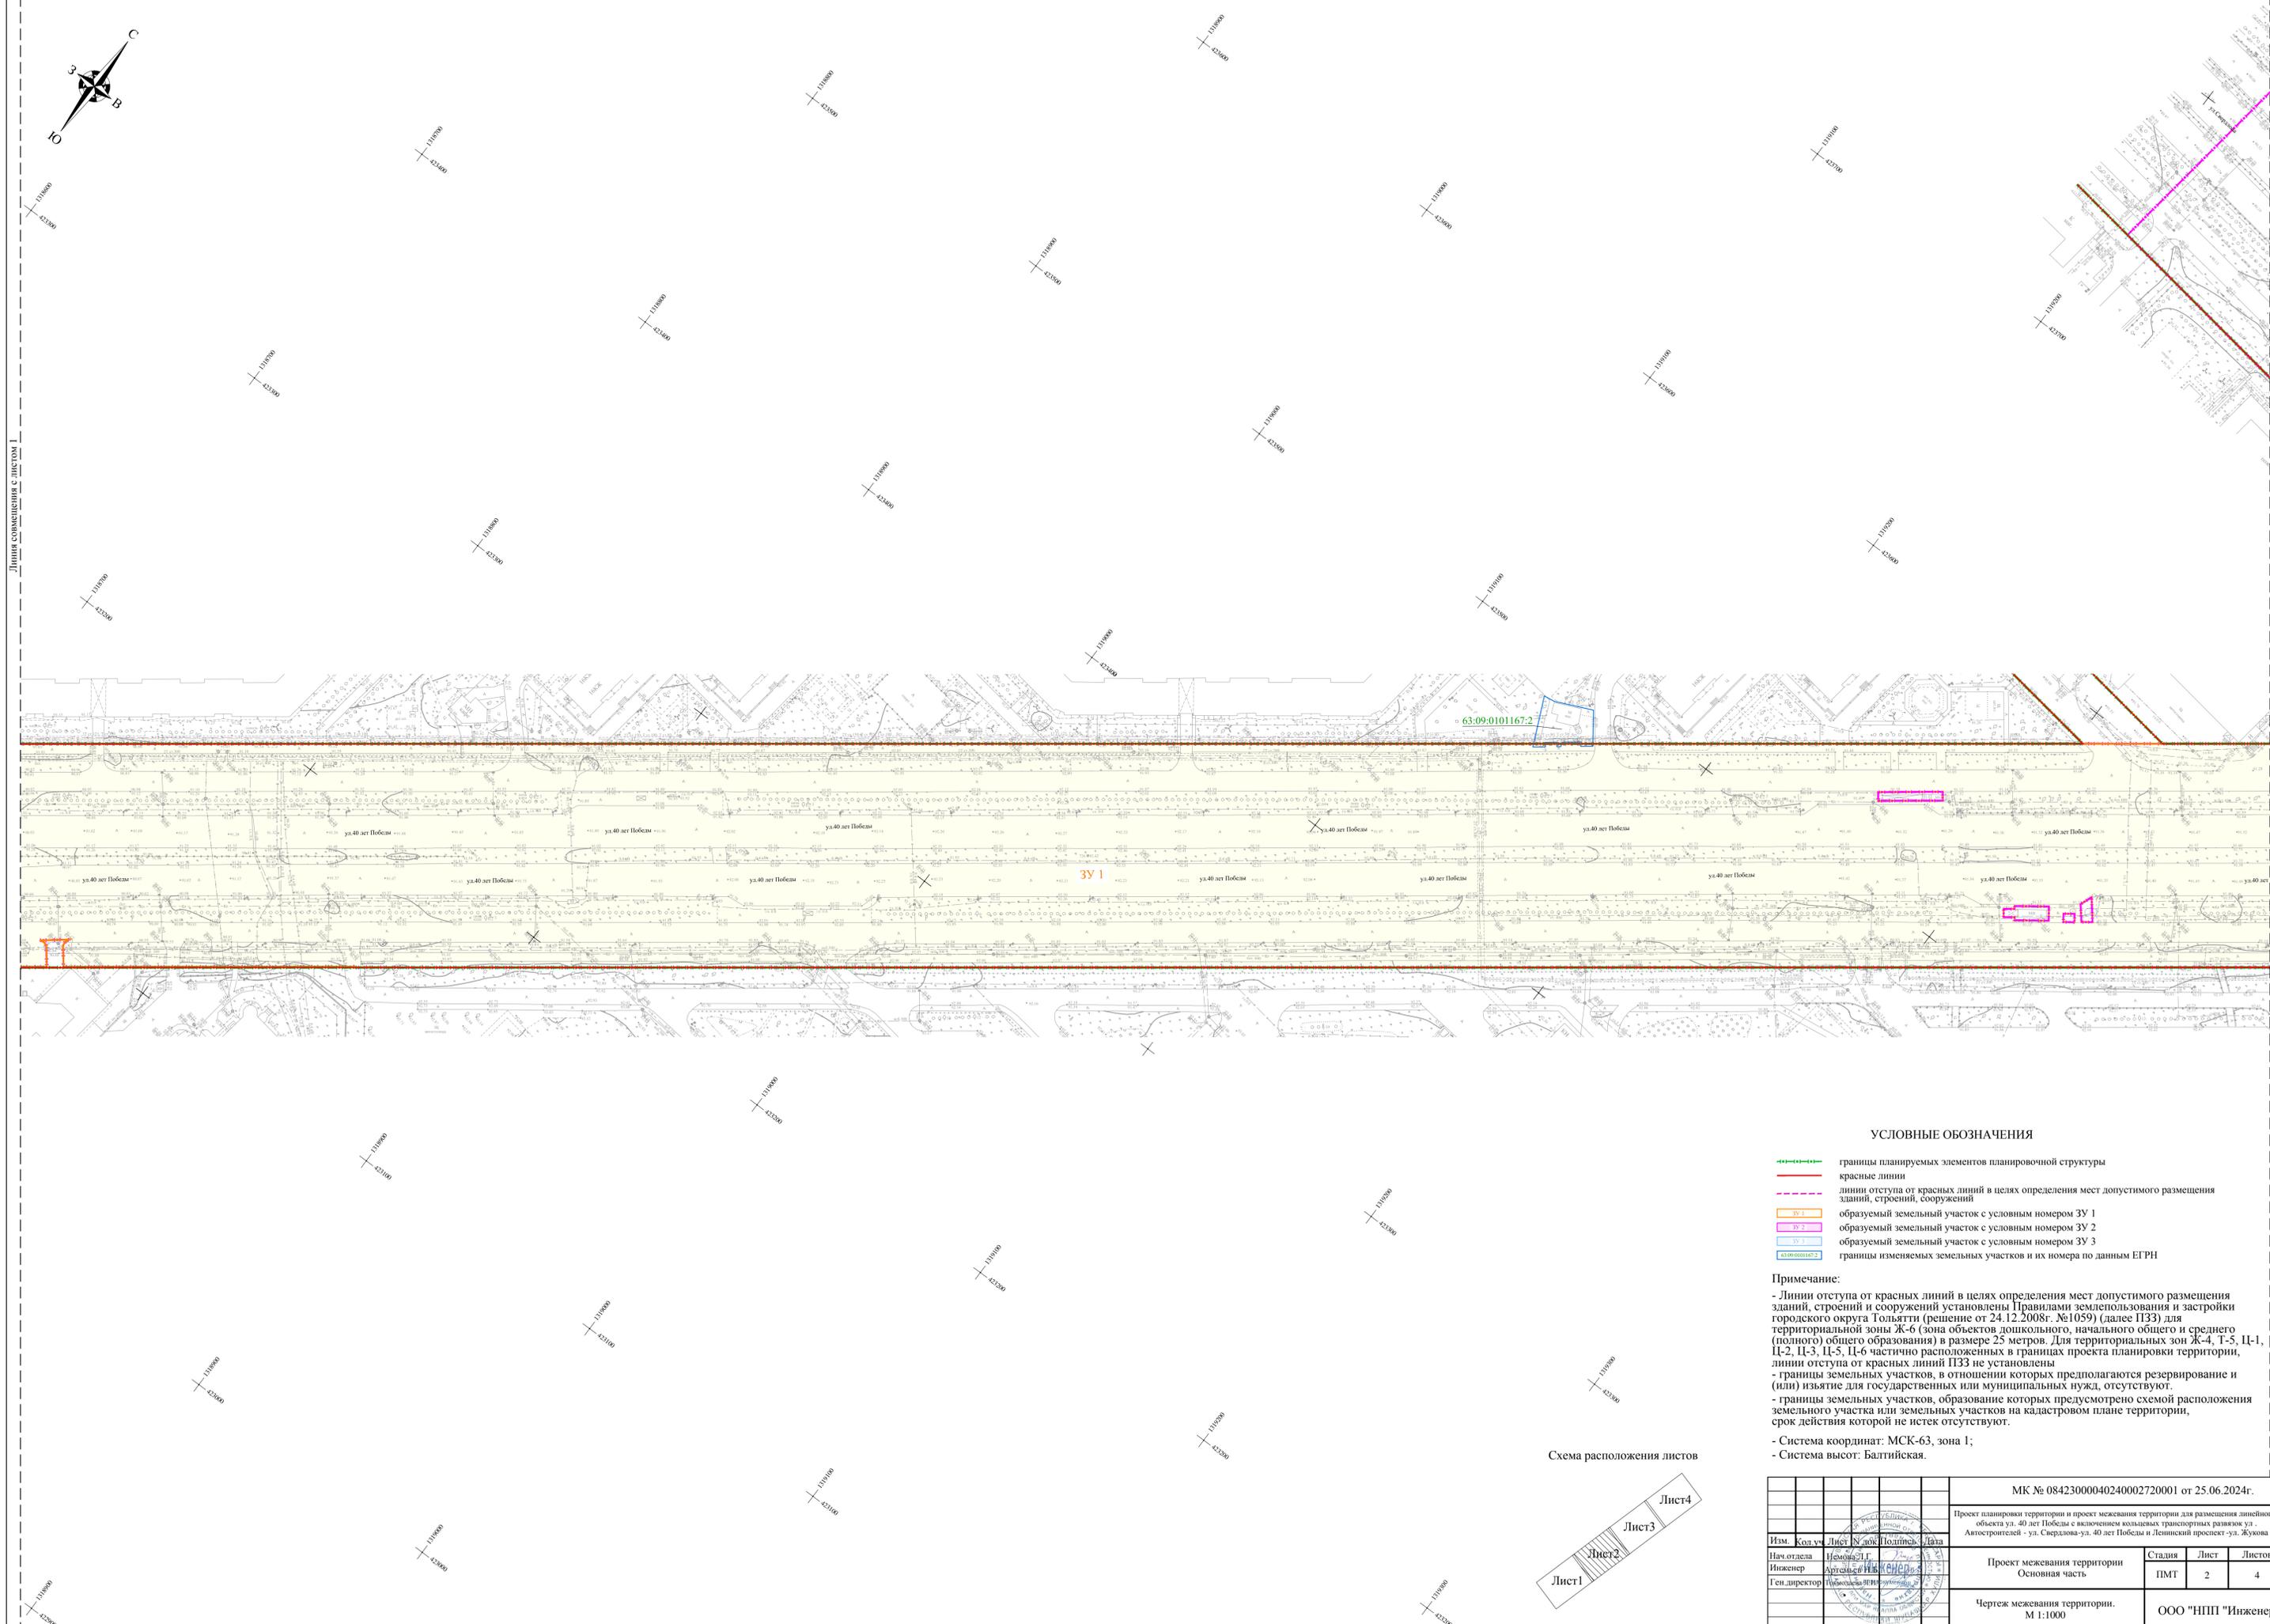

Линия совмещения с листом 3


УСЛОВНЫЕ ОБОЗНАЧЕНИЯ

- границы планируемых элементов планировочной структуры
- красные линии
- линии отступа от красных линий в целях определения мест допустимого размещения зданий, строений, сооружений
- образуемый земельный участок с условным номером ЗУ 1
- образуемый земельный участок с условным номером ЗУ 2
- образуемый земельный участок с условным номером ЗУ 3
- границы изменяемых земельных участков и их номера по данным ЕГРН


Примечание:

- Линии отступа от красных линий в целях определения мест допустимого размещения зданий, строений и сооружений установлены Правилами землепользования и застройки городского округа Тольятти (решение от 24.12.2008г. №1059) (далее ПЗЗ) для территориальной зоны Ж-6 (зона объектов дошкольного, начального общего и среднего (полного) общего образования) в размере 25 метров. Для территориальных зон Ж-4, Т-5, Ц-1, Ц-2, Ц-3, Ц-5, Ц-6 частично расположенных в границах проекта планировки территории, линии отступа от красных линий ПЗЗ не установлены
- границы земельных участков, в отношении которых предполагается резервирование и (или) изъятие для государственных или муниципальных нужд, отсутствуют.
- границы земельных участков, образование которых предусмотрено схемой расположения земельного участка или земельных участков на кадастровом плане территории, срок действия которой не истек отсутствуют.
- Система координат: МСК-63, зона 1;
- Система высот: Балтийская.

Схема расположения листов

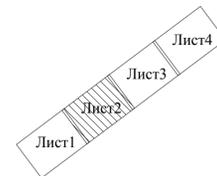

		МК № 08423000040240002720001 от 25.06.2024г.		
		Проект планировки территории и проект межевания территории для размещения линейного объекта ул. 40 лет Победы с включением кольцевых транспортных развязок ул. Автостроителей - ул. Свердлова-ул. 40 лет Победы и Ленинский проспект-ул. Жукова		
Изм.	Код уч.	Лист	№ док.	Подпись
Нач. отдела	Инженер	Ген. директор		
Проект межевания территории Основная часть		Стадия	Лист	Листов
		ПМТ	2	4
Чертеж межевания территории. М 1:1000		ООО "НПП "Инженер"		

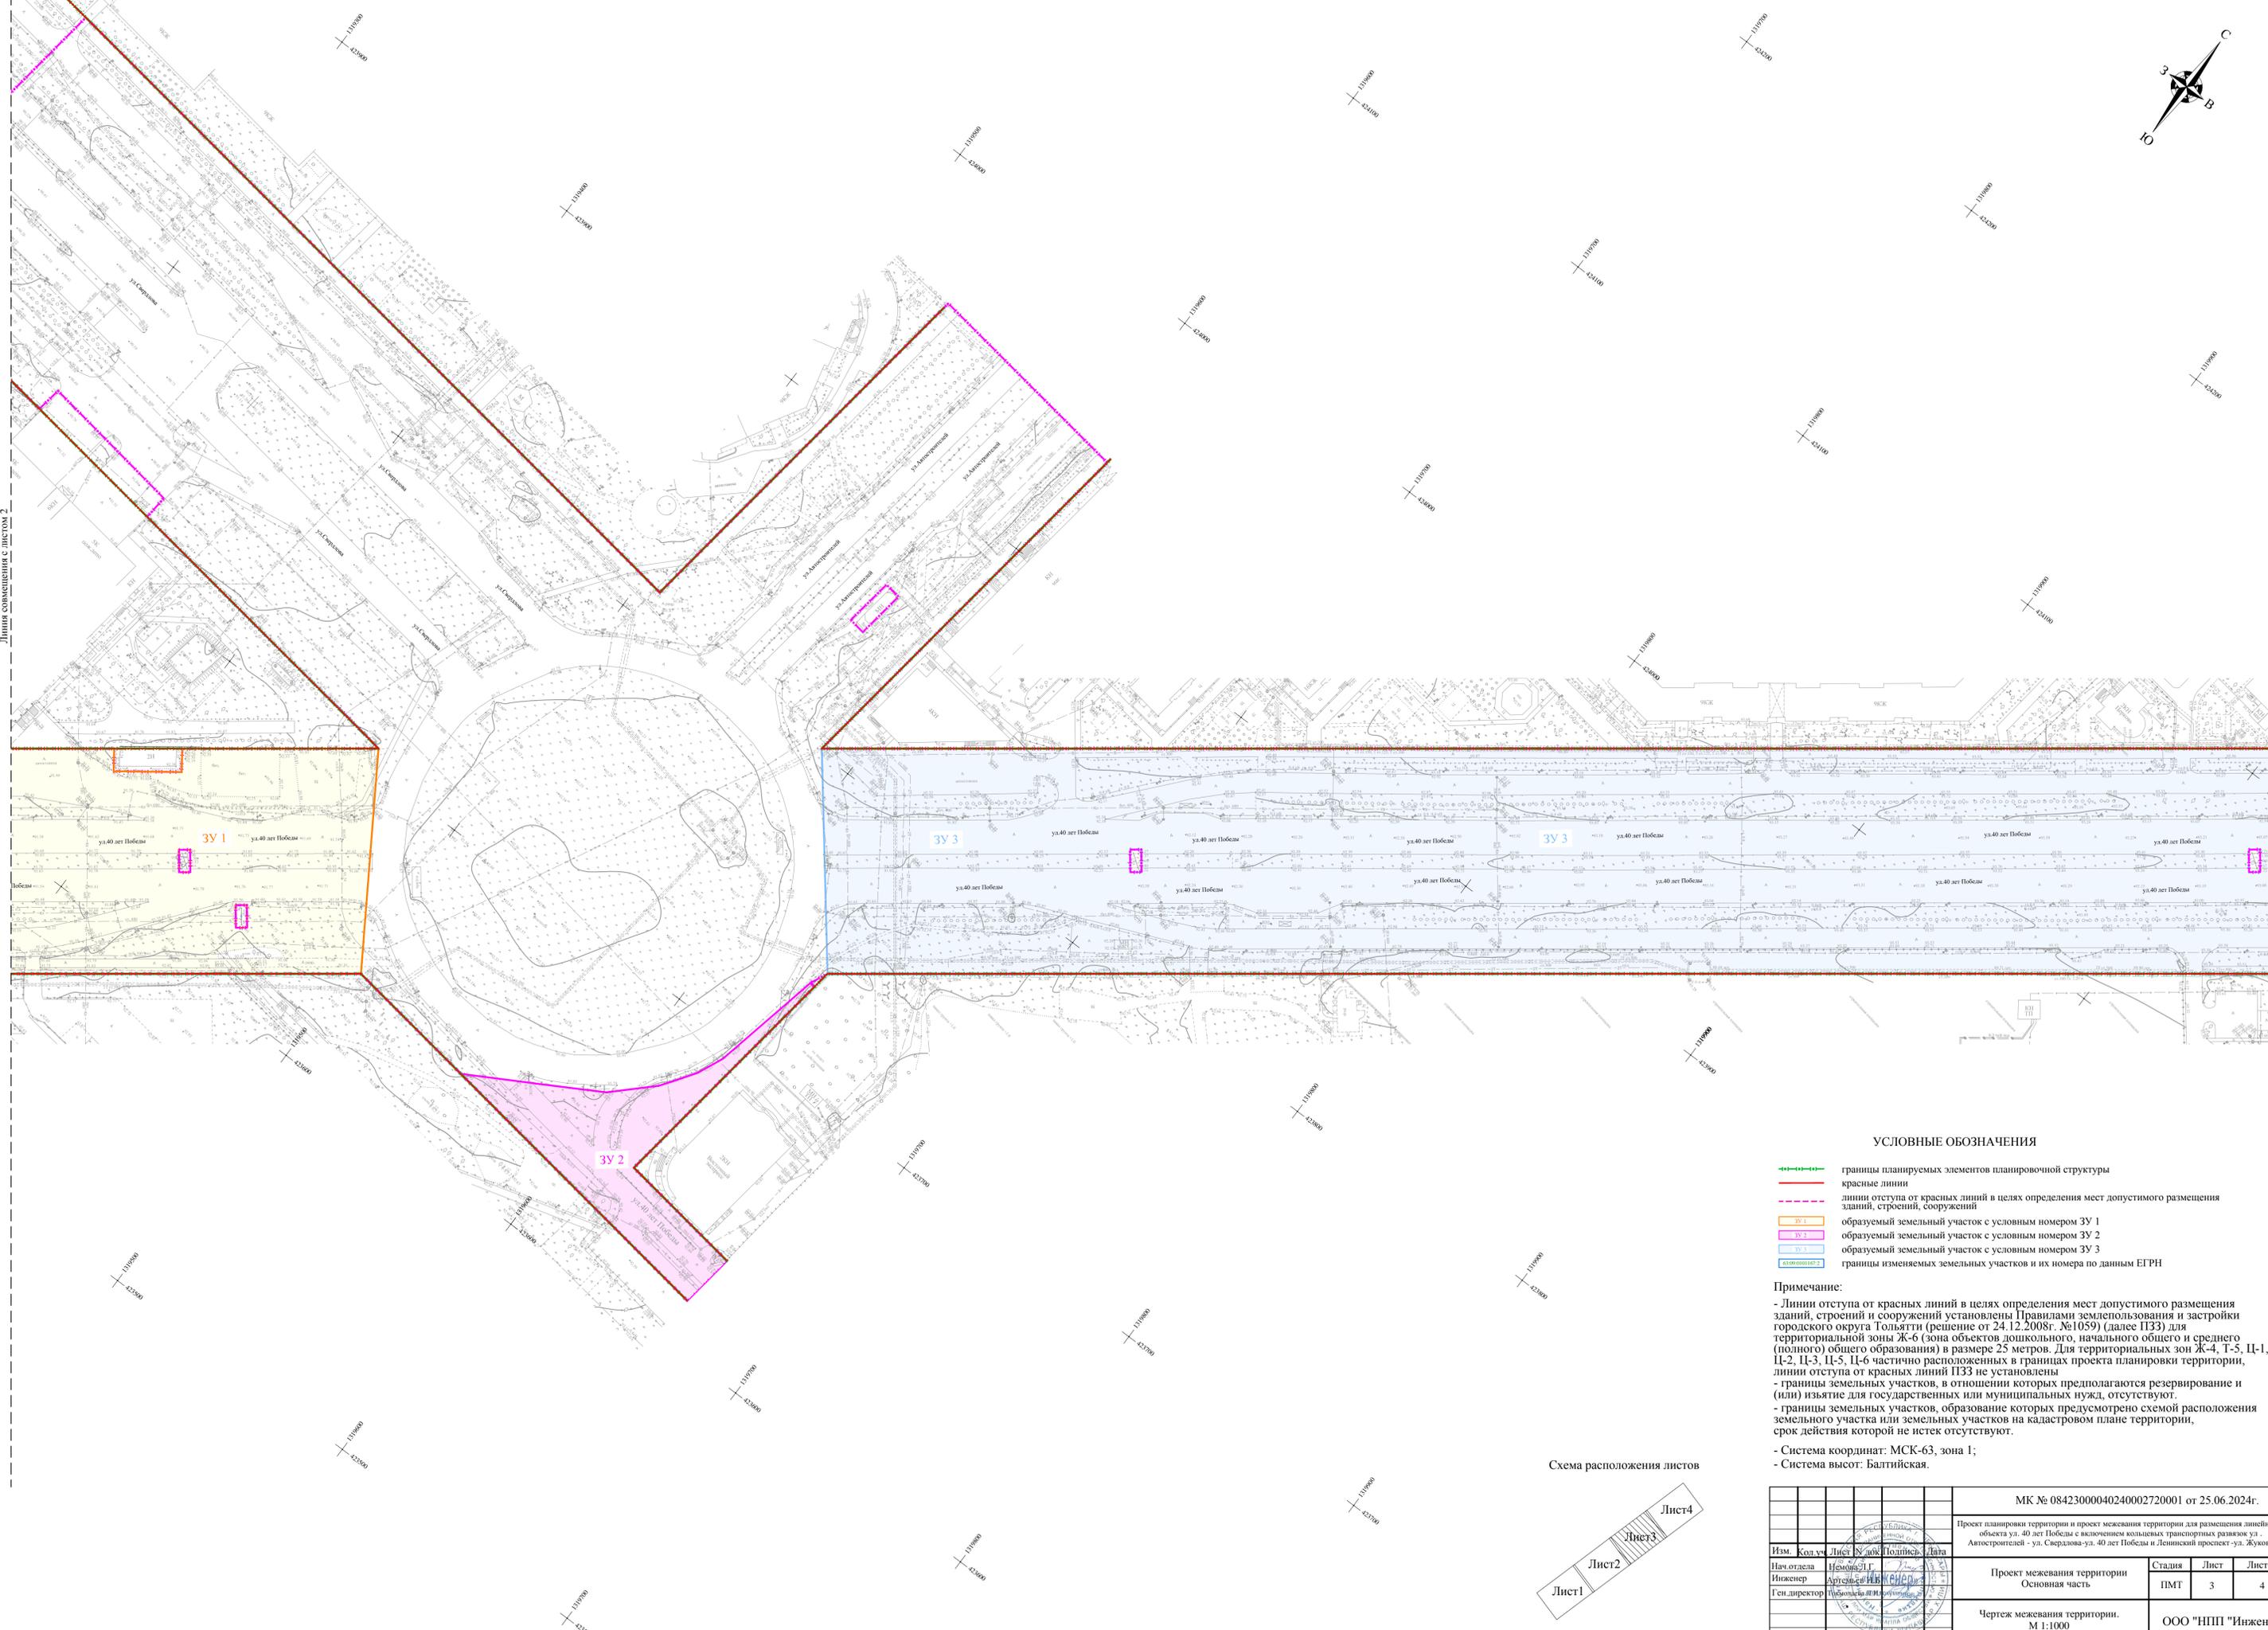

Линия совмещения с листом 2

Линия совмещения с листом 4


УСЛОВНЫЕ ОБОЗНАЧЕНИЯ

- границы планируемых элементов планировочной структуры
- красные линии
- линии отступа от красных линий в целях определения мест допустимого размещения зданий, строений, сооружений
- образуемый земельный участок с условным номером 3У 1
- образуемый земельный участок с условным номером 3У 2
- образуемый земельный участок с условным номером 3У 3
- границы изменяемых земельных участков и их номера по данным ЕГРН

Примечание:

- Линии отступа от красных линий в целях определения мест допустимого размещения зданий, строений и сооружений установлены Правилами землепользования и застройки городского округа Тольятти (решение от 24.12.2008г. №1059) (далее ПЗЗ) для территориальной зоны Ж-6 (зона объектов дошкольного, начального общего и среднего (полного) общего образования) в размере 25 метров. Для территориальных зон Ж-4, Т-5, Ц-1, Ц-2, Ц-3, Ц-5, Ц-6 частично расположенных в границах проекта планировки территории, линии отступа от красных линий ПЗЗ не установлены
- границы земельных участков, в отношении которых предполагается резервирование и (или) изъятие для государственных или муниципальных нужд, отсутствуют.
- границы земельных участков, образование которых предусмотрено схемой расположения земельного участка или земельных участков на кадастровом плане территории, срок действия которой не истек отсутствуют.
- Система координат: МСК-63, зона 1;
- Система высот: Балтийская.


Схема расположения листов

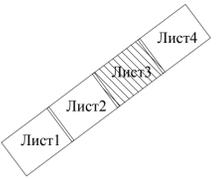

		МК № 0842300040240002720001 от 25.06.2024г.		
		Проект планировки территории и проект межевания территории для размещения линейного объекта ул. 40 лет Победы с включением кольцевых транспортных развязок ул. Автодорожной - ул. Свердлова-ул. 40 лет Победы и Ленинский проспект-ул. Жукова		
Изм.	Код уч.	Лист	№ уч.	Подпись
Нач. отдела	Инженер	Ген. директор		
Проект межевания территории		Стадия	Лист	Листов
Основная часть		ПМТ	3	4
Чертеж межевания территории.		ООО "НПП "Инженер"		
М 1:1000				



Линия совмещения с листом 3

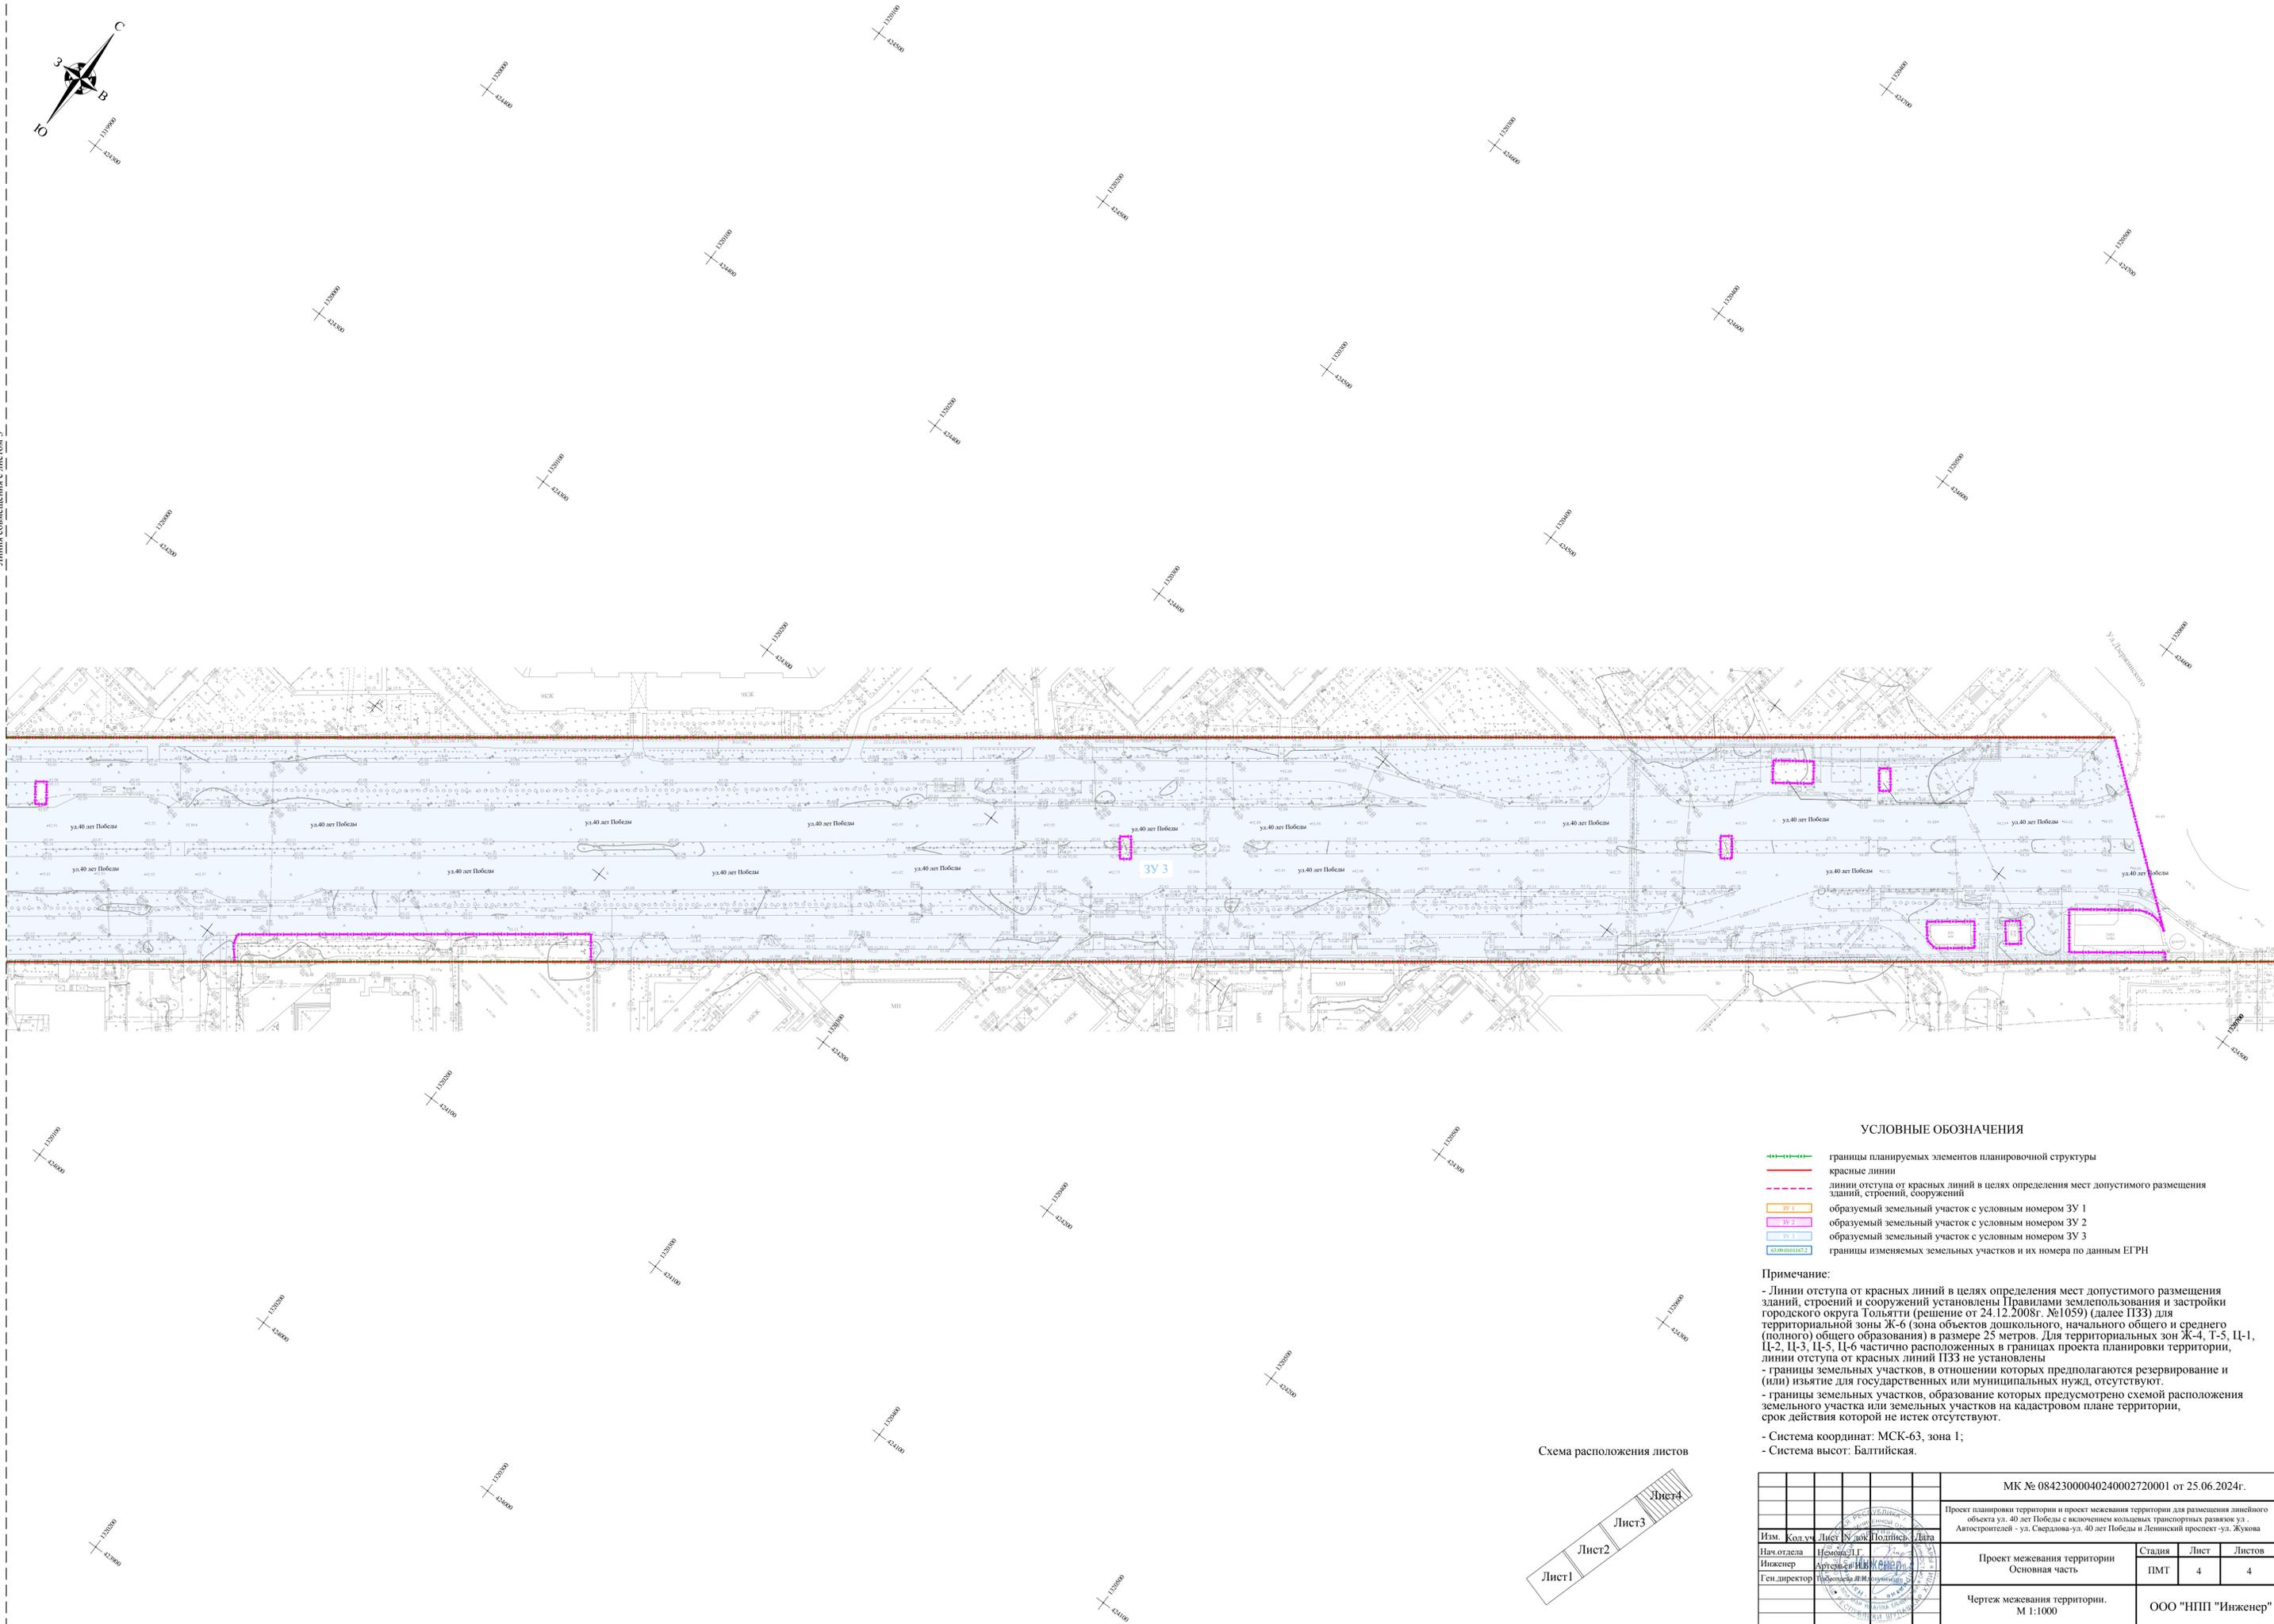


УСЛОВНЫЕ ОБОЗНАЧЕНИЯ

- границы планируемых элементов планировочной структуры
- красные линии
- линии отступа от красных линий в целях определения мест допустимого размещения зданий, строений, сооружений
- ЗУ 1 образуемый земельный участок с условным номером ЗУ 1
- ЗУ 2 образуемый земельный участок с условным номером ЗУ 2
- ЗУ 3 образуемый земельный участок с условным номером ЗУ 3
- 43/09/001/10/2 границы изменяемых земельных участков и их номера по данным ЕГРН

Примечание:

- Линии отступа от красных линий в целях определения мест допустимого размещения зданий, строений и сооружений установлены Правилами землепользования и застройки городского округа Тольятти (решение от 24.12.2008г. №1059) (далее ПЗЗ) для территориальной зоны Ж-6 (зона объектов дошкольного, начального общего и среднего (полного) общего образования) в размере 25 метров. Для территориальных зон Ж-4, Т-5, Ц-1, Ц-2, Ц-3, Ц-5, Ц-6 частично расположенных в границах проекта планировки территории, линии отступа от красных линий ПЗЗ не установлены
- границы земельных участков, в отношении которых предполагаются резервирование и (или) изъятие для государственных или муниципальных нужд, отсутствуют.
- границы земельных участков, образование которых предусмотрено схемой расположения земельного участка или земельных участков на кадастровом плане территории, срок действия которой не истек отсутствуют.
- Система координат: МСК-63, зона 1;
- Система высот: Балтийская.

Схема расположения листов

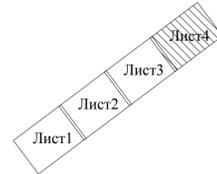

		МК № 08423000040240002720001 от 25.06.2024г.			
		Проект планировки территории и проект межевания территории для размещения линейного объекта ул. 40 лет Победы с включением кольцевых транспортных развязок ул. Автостроителей - ул. Свердлова-ул. 40 лет Победы и Ленинский проспект-ул. Жукова			
Изм.	Код ук.	Лист	№ таб.	Подпись	Дата
Нач. отдела	Инженер	Артемьев И.В.			
Ген. директор					
		Проект межевания территории	Стадия	Лист	Листов
		Основная часть	ПМТ	4	4
		Чертеж межевания территории.	ООО "НПП "Инженер"		
		М 1:1000			

РАЗДЕЛ 2. ПРОЕКТ МЕЖЕВАНИЯ ТЕРРИТОРИИ. ТЕКСТОВАЯ ЧАСТЬ.

2.1. 1. Перечень образуемых земельных участков.

Условный номер образуемого земельного участка	Номера характерных точек образуемого земельного участка	Кадастровые номера земельных участков, из которых образуются земельные участки	Площадь образуемых земельных участков, м ²	Способы образования земельных участков	Сведения об отнесении (неотнесении) образуемых земельных участков к территории общего пользования	Целевое назначение лесов, вид (виды) разрешенного использования лесного участка, количественные и качественные характеристики лесного участка, сведения о нахождении лесного участка в границах особо защитных участков лесов	Сведения об отнесении образуемого земельного участка к определенной категории земель или сведения о необходимости перевода ЗУ из состава земель одной категории в другую
ЗУ 1*	1-177	-	155949	Перераспределение земельного участка из земель, находящихся в государственной или муниципальной собственности	Относится к территории общего пользования	-	Земли населенных пунктов
ЗУ 2	178-191	-	3079	Образование земельного участка из земель, находящихся в государственной или муниципальной собственности	Относится к территории общего пользования	-	Земли населенных пунктов
ЗУ 3	192-285	-	100119	Образование земельного участка из земель, находящихся в государственной или муниципальной собственности	Относится к территории общего пользования	-	Земли населенных пунктов

Примечание: * - с уточнением местоположения границы смежного земельного участка с кадастровым номером 63:09:0101167:2

Условные номера образуемых земельных участков, кадастровые номера или иные ранее присвоенные государственные учетные номера существующих земельных участков, в отношении которых предполагаются их резервирование и (или) изъятие для государственных или муниципальных нужд, их адреса или описание местоположения, перечень и адреса расположенных на таких земельных участках объектов недвижимого имущества

Земельные участки, в отношении которых предполагаются их резервирование и (или) изъятие для государственных или муниципальных нужд отсутствуют.

Перечень кадастровых номеров существующих земельных участков, на которых линейный объект может быть размещен на условиях сервитута, публичного сервитута, их адреса или описание местоположения, перечень и адреса, расположенных на таких земельных участках объектов недвижимого имущества (при наличии сведений о них в Едином государственном реестре недвижимости)

Публичные сервитуты, подлежащие установлению (временные), отсутствуют.

2.2. Перечень координат характерных точек образуемых земельных участков

Условный номер земельного участка		ЗУ1	
Площадь земельного участка		155949 м ²	
Обозначение характерных точек границы	Координаты МСК-63		
	X	Y	
1	2	3	
1	422962.39	1318310.66	
2	422950.42	1318394.59	
3	422950.58	1318394.61	
4	422970.58	1318476.67	
5	422970.56	1318476.67	
6	422970.34	1318478.26	
7	423031.20	1318559.45	
8	423064.52	1318604.03	
9	423104.31	1318656.98	
10	423300.12	1318918.20	
11	423363.37	1319002.59	
12	423452.34	1319121.26	
13	423470.26	1319145.17	
14	423472.78	1319148.53	

15	423475.24	1319151.81
16	423476.28	1319153.21
17	423480.47	1319158.79
18	423483.00	1319162.17
19	423484.88	1319164.68
20	423535.20	1319231.81
21	423588.23	1319302.55
22	423605.37	1319325.41
23	423650.56	1319385.70
24	423644.03	1319390.38
25	423658.26	1319409.87
26	423665.11	1319405.12
27	423706.98	1319460.98
28	423639.22	1319503.95
29	423610.38	1319465.44
30	423567.16	1319407.80
31	423566.87	1319407.40
32	423391.40	1319173.35
33	423166.12	1318872.82
34	423154.96	1318857.71
35	423154.85	1318857.79
36	423152.91	1318855.20
37	423153.15	1318855.02
38	423090.54	1318771.57
39	423096.57	1318766.85
40	423097.96	1318766.71
41	423099.51	1318767.35
42	423093.10	1318759.16
43	423093.39	1318760.83
44	423092.88	1318762.13
45	423086.95	1318766.77
46	423048.14	1318715.02
47	423008.75	1318662.37
48	422984.29	1318629.76
49	422980.68	1318624.95
50	422943.42	1318575.73
51	422914.16	1318536.21
52	422905.52	1318536.76
53	422900.93	1318539.17
54	422893.29	1318565.93
55	422894.22	1318566.06
56	422892.38	1318578.94
57	422889.44	1318578.51
58	422858.77	1318669.48
59	422836.00	1318709.73
60	422792.40	1318686.95
61	422809.09	1318570.37

Изм.	Кол.уч.	Лист	№док	Подпись	Дата

Проект межевания территории
Основная часть

Лист

12

62	422810.40	1318561.22
63	422812.52	1318546.38
64	422821.86	1318481.14
65	422772.27	1318418.45
66	422729.01	1318397.91
67	422707.96	1318387.91
68	422609.73	1318341.27
69	422621.27	1318260.59
70	422771.31	1318330.26
71	422810.39	1318349.07
72	422811.05	1318348.71
73	422824.75	1318355.07
74	422833.74	1318292.25
1	422962.39	1318310.66
Вырез №1		
75	422726.04	1318312.38
76	422724.40	1318316.01
77	422720.75	1318314.37
78	422722.40	1318310.73
75	422726.04	1318312.38
Вырез №2		
79	422811.37	1318370.70
80	422802.27	1318370.42
81	422787.79	1318406.51
82	422792.47	1318417.12
83	422776.24	1318401.36
84	422772.66	1318389.47
85	422772.05	1318388.10
86	422771.24	1318386.84
87	422770.27	1318385.71
88	422769.14	1318384.73
89	422767.89	1318383.92
90	422766.53	1318383.30
91	422765.09	1318382.88
92	422763.31	1318382.69
93	422757.63	1318382.84
94	422745.65	1318383.40
95	422726.50	1318374.48
96	422733.32	1318375.48
97	422739.09	1318376.07
98	422744.89	1318376.44
99	422757.50	1318375.93
100	422753.70	1318365.71
101	422763.94	1318361.87
102	422756.51	1318351.85
103	422754.93	1318350.40
104	422753.70	1318349.00

Изм.	Кол.уч.	Лист	№ док.	Подпись	Дата

Проект межевания территории
Основная часть

Лист

13

105	422749.05	1318344.86
106	422741.60	1318338.24
107	422764.71	1318348.98
108	422772.12	1318361.24
109	422773.14	1318362.38
110	422774.32	1318363.33
111	422775.62	1318364.12
112	422777.03	1318364.70
113	422778.40	1318365.29
114	422779.82	1318365.79
115	422781.27	1318366.18
116	422782.74	1318366.49
117	422783.74	1318366.48
118	422784.73	1318366.26
119	422785.65	1318365.85
120	422786.46	1318365.28
121	422787.32	1318364.02
122	422787.80	1318362.56
123	422787.87	1318361.05
124	422787.53	1318359.57
79	422811.37	1318370.70
Вырез №3		
125	422861.36	1318298.08
126	422859.16	1318313.43
127	422841.21	1318310.68
128	422843.57	1318295.35
125	422861.36	1318298.08
Вырез №4		
129	422951.38	1318357.24
130	422946.57	1318390.84
131	422929.11	1318388.32
132	422923.72	1318383.85
133	422928.18	1318353.62
129	422951.38	1318357.24
Вырез №5		
134	422956.88	1318512.75
135	422954.47	1318509.57
136	422960.82	1318504.72
137	422963.25	1318507.88
134	422956.88	1318512.75
Вырез №6		
138	422989.27	1318577.94
139	422986.86	1318574.76
140	422993.21	1318569.91
141	422995.64	1318573.07
138	422989.27	1318577.94
Вырез №7		

Изм.	Кол.уч.	Лист	№док	Подпись	Дата

142	423051.78	1318671.51
143	423049.37	1318668.33
144	423055.72	1318663.47
145	423058.15	1318666.64
142	423051.78	1318671.51
Вырез №8		
146	423530.45	1319254.28
147	423535.61	1319261.11
148	423539.24	1319265.90
149	423544.40	1319272.73
150	423541.91	1319274.62
151	423536.74	1319267.79
152	423533.12	1319263.00
153	423527.95	1319256.16
146	423530.45	1319254.28
Вырез №9		
154	423534.39	1319327.77
155	423530.28	1319330.76
156	423523.09	1319320.91
157	423523.93	1319320.29
158	423521.60	1319317.08
159	423524.00	1319315.33
160	423526.34	1319318.54
161	423527.20	1319317.91
154	423534.39	1319327.77
Вырез №10		
162	423535.47	1319333.49
163	423537.80	1319336.74
164	423535.37	1319338.49
165	423533.04	1319335.24
162	423535.47	1319333.49
Вырез №11		
166	423546.23	1319338.03
167	423539.29	1319343.61
168	423536.93	1319340.43
169	423541.92	1319336.33
166	423546.23	1319338.03
Вырез №12		
170	423631.67	1319433.75
171	423629.26	1319430.57
172	423635.61	1319425.71
173	423638.04	1319428.88
170	423631.67	1319433.75
Вырез №13		
174	423628.04	1319461.69
175	423625.62	1319458.51
176	423631.97	1319453.66

Изм.	Кол.уч.	Лист	№док	Подпись	Дата
------	---------	------	------	---------	------

177	423634.40	1319456.83
174	423628.04	1319461.69
Условный номер земельного участка		<u>:ЗУ2</u>
Площадь земельного участка		<u>3079 м2</u>
178	423732.59	1319633.95
179	423732.35	1319635.91
180	423686.55	1319629.36
181	423642.38	1319623.03
182	423635.75	1319669.32
183	423635.70	1319669.70
184	423615.90	1319666.87
185	423632.10	1319553.67
186	423645.20	1319576.88
187	423657.89	1319599.07
188	423670.88	1319612.54
189	423674.55	1319615.20
190	423682.89	1319620.94
191	423692.16	1319625.09
178	423732.59	1319633.95
Условный номер земельного участка		<u>:ЗУ3</u>
Площадь земельного участка		<u>100119 м2</u>
192	423801.63	1319587.23
193	423840.80	1319639.50
194	423845.41	1319645.64
195	423904.28	1319724.18
196	423914.81	1319738.22
197	424058.36	1319929.73
198	424076.93	1319954.49
199	424107.34	1319995.07
200	424141.37	1320040.46
201	424183.89	1320097.19
202	424294.85	1320245.21
203	424385.68	1320366.38
204	424448.28	1320449.89
205	424466.91	1320474.74
206	424472.70	1320482.47
207	424533.42	1320563.48
208	424563.73	1320603.90
209	424518.90	1320659.59
210	424520.67	1320656.58
211	424521.14	1320652.96
212	424520.54	1320649.87
213	424519.63	1320647.76
214	424504.96	1320627.73
215	424492.74	1320636.92
216	424513.19	1320664.32
217	424510.60	1320666.42

Изм.	Кол.уч.	Лист	№док	Подпись	Дата
------	---------	------	------	---------	------

Проект межевания территории
Основная часть

Лист

16

218	424486.37	1320634.09
219	424483.57	1320630.35
220	424479.18	1320624.49
221	424475.27	1320619.27
222	424463.03	1320602.95
223	424428.95	1320557.48
224	424358.44	1320463.42
225	424353.17	1320456.38
226	424351.47	1320454.12
227	424305.83	1320393.24
228	424300.66	1320386.35
229	424295.73	1320379.76
230	424294.56	1320378.20
231	424263.17	1320336.33
232	424240.00	1320305.42
233	424211.04	1320266.78
234	424173.25	1320216.37
235	424181.12	1320210.42
236	424105.25	1320109.40
237	424101.63	1320110.47
238	424096.91	1320114.52
239	424051.69	1320054.21
240	424039.84	1320038.41
241	424032.08	1320028.05
242	423985.36	1319965.71
243	423983.25	1319962.90
244	423936.94	1319901.12
245	423920.14	1319878.71
246	423859.64	1319798.00
247	423847.73	1319782.11
248	423784.27	1319697.45
249	423738.83	1319636.83
192	423801.63	1319587.23
Вырез №1		
250	423834.78	1319704.61
251	423832.37	1319701.43
252	423838.72	1319696.58
253	423841.15	1319699.75
250	423834.78	1319704.61
Вырез №2		
254	424073.62	1320023.23
255	424071.20	1320020.05
256	424077.55	1320015.20
257	424079.98	1320018.37
254	424073.62	1320023.23
Вырез №3		
258	424101.55	1320026.98

Изм.	Кол.уч.	Лист	№док	Подпись	Дата

Проект межевания территории
Основная часть

Лист

17

259	424099.19	1320023.75
260	424105.66	1320019.04
261	424108.02	1320022.26
258	424101.55	1320026.98
Вырез №4		
262	424318.34	1320348.79
263	424315.93	1320345.61
264	424322.28	1320340.76
265	424324.71	1320343.93
262	424318.34	1320348.79
Вырез №5		
266	424447.19	1320520.41
267	424444.78	1320517.23
268	424451.13	1320512.37
269	424453.56	1320515.54
266	424447.19	1320520.41
Вырез №6		
270	424484.05	1320511.25
271	424492.50	1320523.04
272	424486.80	1320527.11
273	424485.99	1320527.70
274	424477.55	1320515.90
275	424478.35	1320515.33
270	424484.05	1320511.25
Вырез №7		
276	424500.48	1320551.32
277	424498.07	1320548.14
278	424504.42	1320543.29
279	424506.85	1320546.46
276	424500.48	1320551.32
Вырез №8		
280	424470.90	1320589.63
281	424481.25	1320603.24
282	424473.65	1320608.90
283	424465.14	1320597.77
284	424465.70	1320593.80
280	424470.90	1320589.63
Вырез №9		
285	424487.88	1320611.96
286	424491.18	1320616.20
287	424484.77	1320621.38
288	424481.57	1320617.06
285	424487.88	1320611.96

Изм.	Кол.уч.	Лист	№док	Подпись	Дата

2.3. Сведения о границах территории, применительно к которой осуществляется подготовка проекта межевания, содержащие перечень координат характерных точек таких границ в системе координат, используемой для ведения Единого государственного реестра недвижимости. Координаты характерных точек границ территории, применительно к которой осуществляется подготовка проекта межевания, определяются в соответствии с требованиями к точности определения координат характерных точек границ, установленных в соответствии с Градостроительным кодексом Российской Федерации для территориальных зон.

Перечень координат характерных точек границы проектирования

Обозначение характерных точек границы	Координаты	
	X	Y
1	2	3
1	423705.04	1319453.38
2	423740.46	1319205.86
3	423855.48	1319222.31
4	423814.81	1319505.28
5	423955.60	1319525.42
6	423943.42	1319610.55
7	423808.36	1319591.23
8	424565.67	1320601.49
9	424518.90	1320659.59
10	424510.07	1320670.71
11	424170.85	1320218.17
12	423737.17	1319639.63
13	423644.92	1319626.42
14	423638.67	1319670.12
15	423612.92	1319666.44
16	423636.06	1319504.76
17	422942.81	1318579.93
18	422914.83	1318600.88
19	422893.67	1318748.80
20	422836.00	1318709.73
21	422786.90	1318684.07
22	422800.39	1318589.55
23	422818.71	1318481.99
24	422770.35	1318420.86
25	422609.28	1318344.38
26	422621.71	1318257.49
27	422822.35	1318350.65

28	422830.77	1318291.83
29	422965.40	1318311.09
30	422953.81	1318392.05
31	423104.47	1318413.61
32	423092.52	1318497.15
33	422975.72	1318480.44
1	423705.04	1319453.38
Площадь проектируемой территории		<u>370032 кв.м.</u>

2.4. Вид разрешенного использования образуемых земельных участков, предназначенных для размещения линейных объектов и объектов капитального строительства, проектируемых в составе линейного объекта, а также существующих земельных участков, занятых линейными объектами и объектами капитального строительства, входящими в состав линейных объектов, в соответствии с проектом планировки.

Условный номер земельного участка	Вид разрешенного использования
ЗУ1	Земельные участки (территории) общего пользования
ЗУ2	Земельные участки (территории) общего пользования
ЗУ3	Земельные участки (территории) общего пользования