


Приложение №4  
к Порядку  
Схемы размещения нестационарных торговых объектов  
во время и в местах проведения массовых (праздничных) мероприятий  
на территории городского округа Голытти  
Автозаводский район  
Парк - Победы

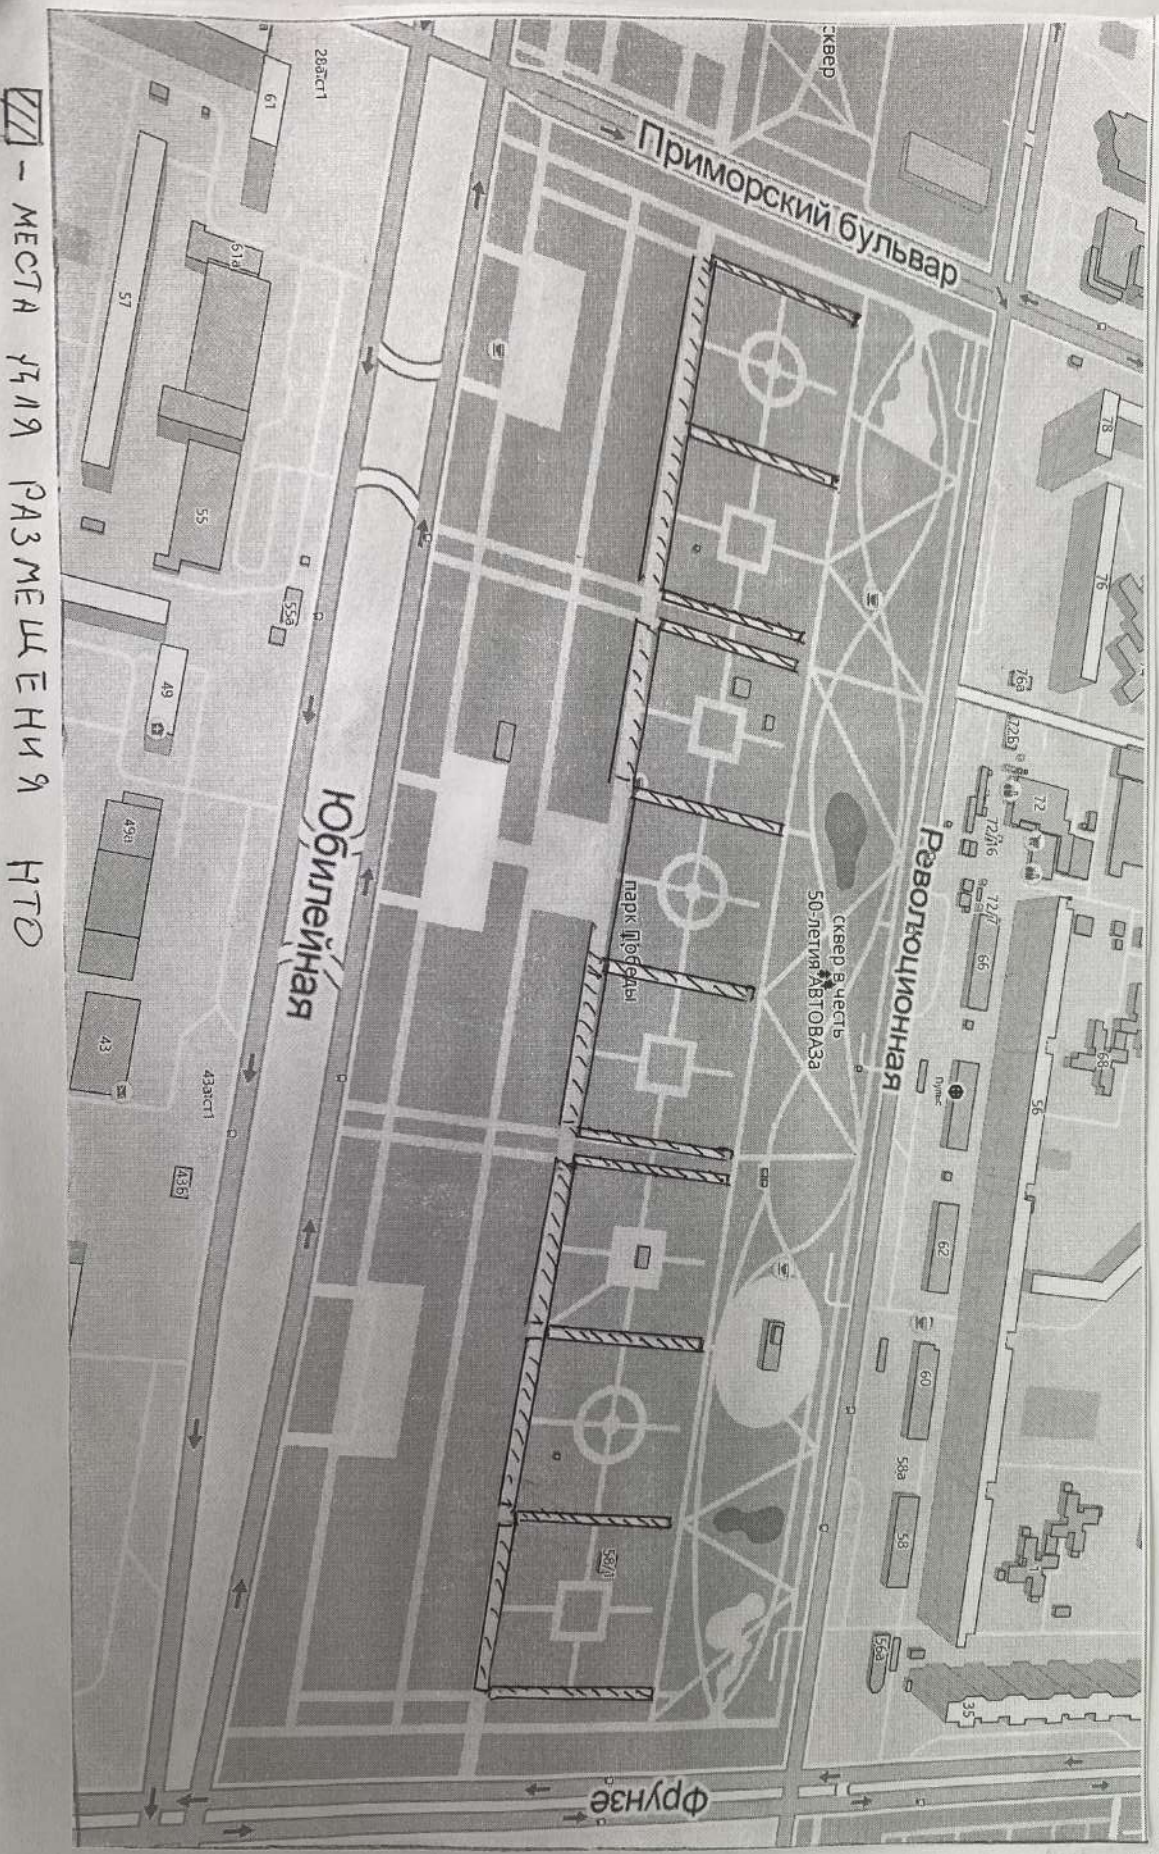


▨ - МЕСТА ДЛЯ РАЗМЕЩЕНИЯ НТО



Схемы размещения нестационарных торговых объектов  
во время и в местах проведения массовых (праздничных) мероприятий  
на территории городского округа Тольятти  
Автозаводский район


Приложение №4/1  
к Порядку  
Д/С Волгарь

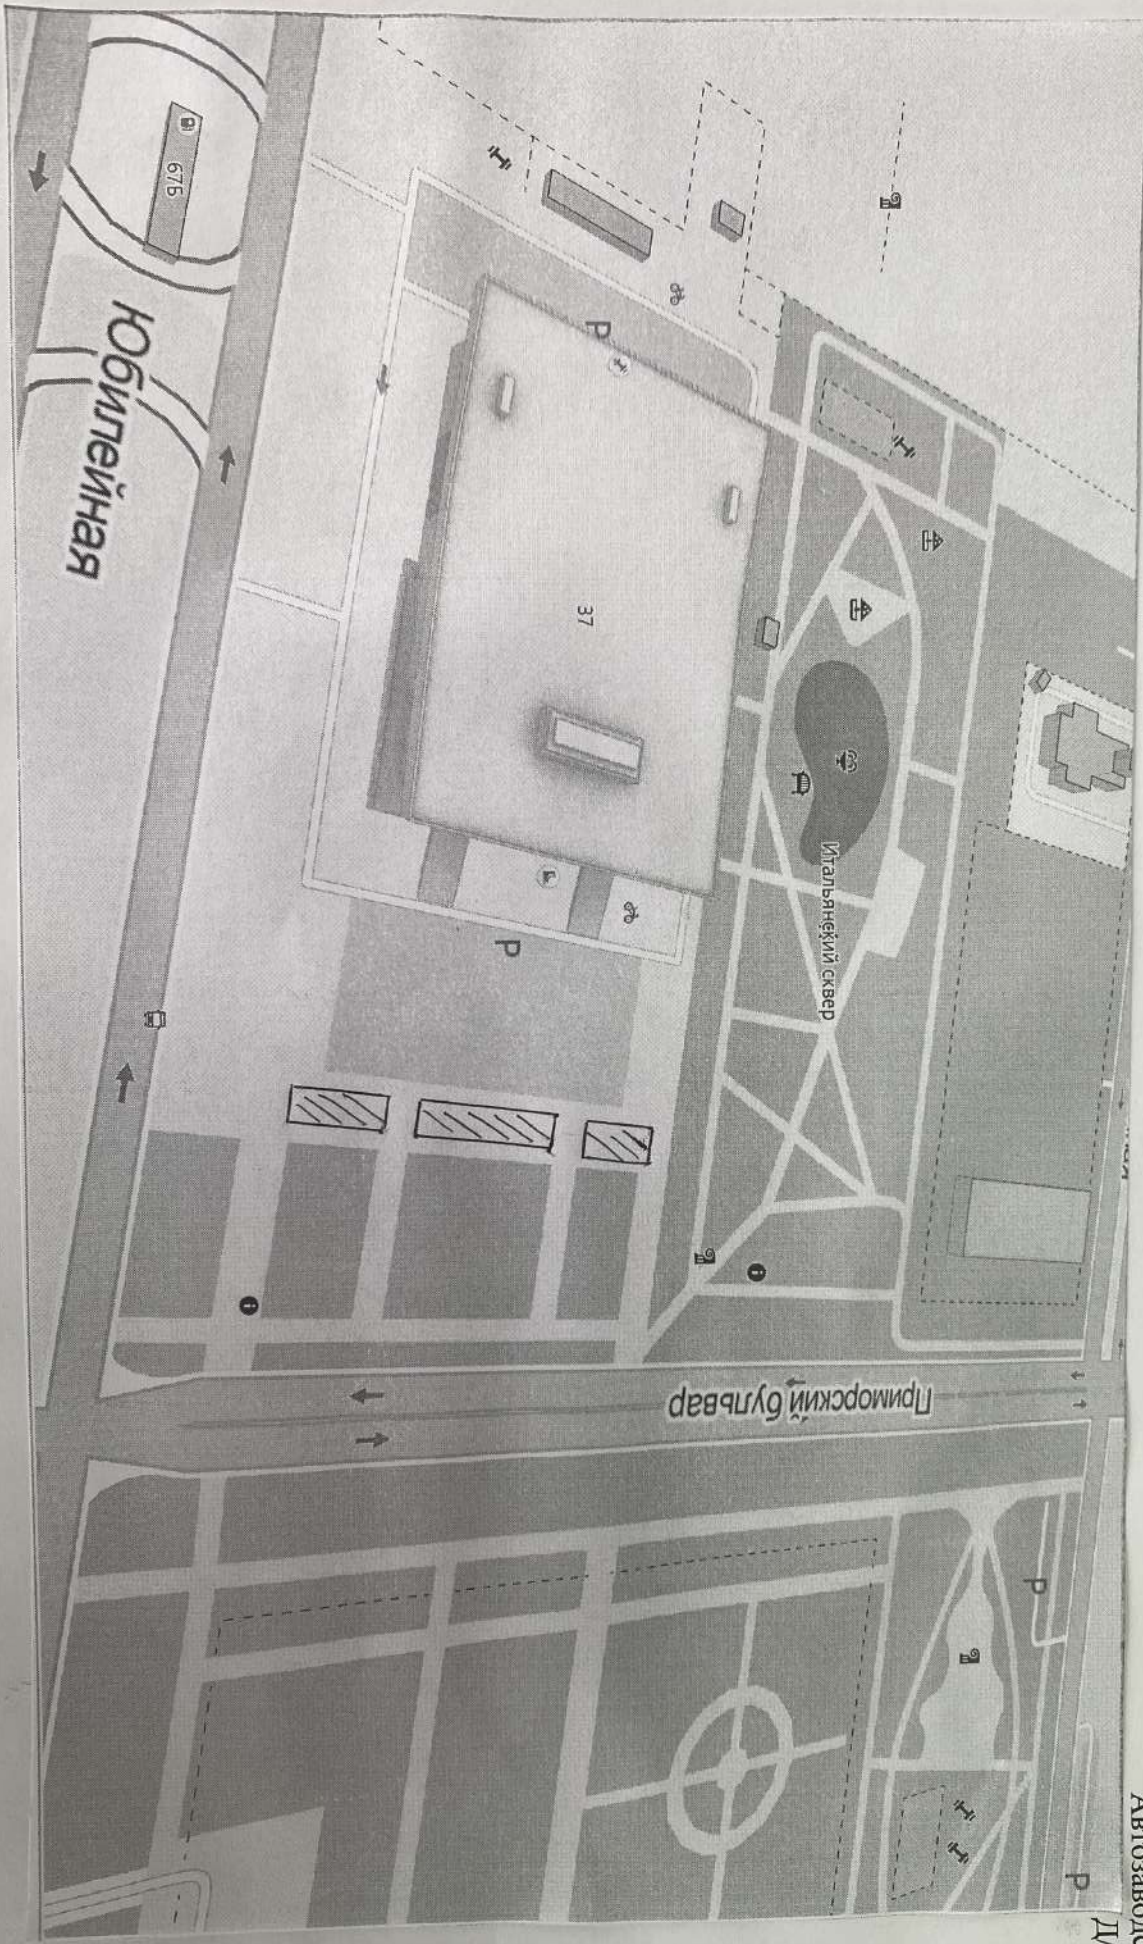


▨ - МЕСТА ДЛЯ РАЗМЕЩЕНИЯ НТО



Приложение №4/2  
 к Порядку  
 Схемы размещения нестационарных торговых объектов  
 во время и в местах проведения массовых (праздничных) мероприятий  
 на территории городского округа Тольятти  
 Центральный район  
 Площадь Свободы

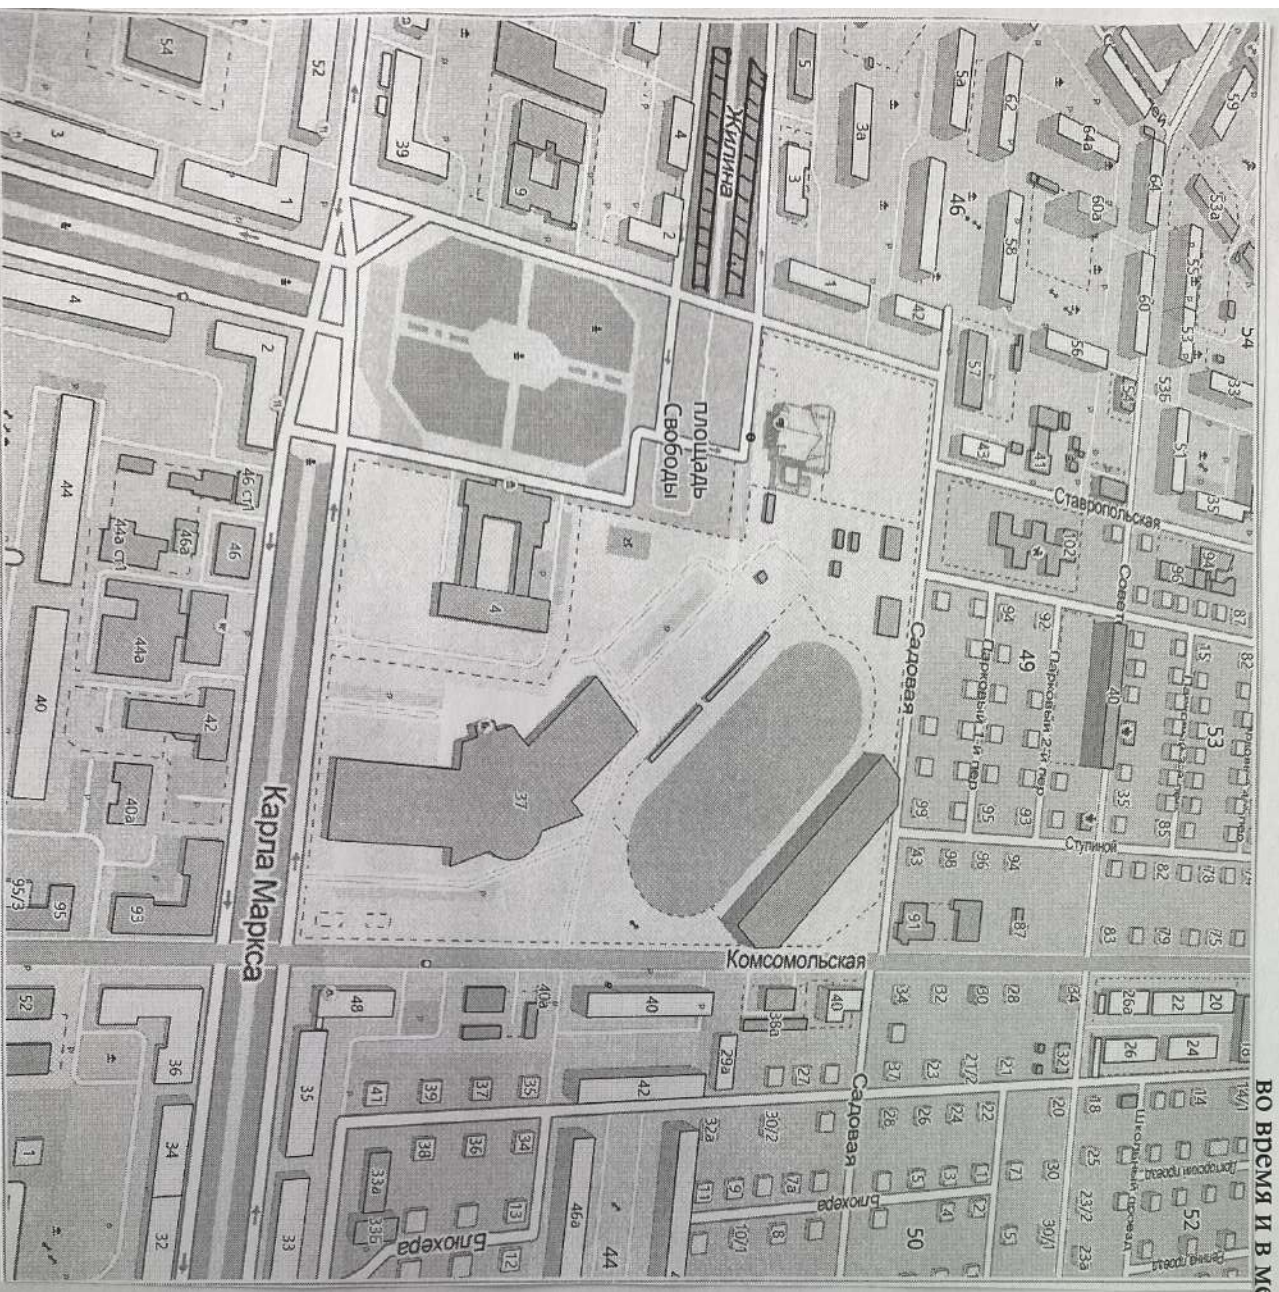

 - МЕСТА  
 ДЛЯ РАЗМЕЩЕНИЯ  
 НТО




Приложение №4/3  
к Порядку  
Схемы размещения нестационарных торговых объектов  
во время и в местах проведения массовых (праздничных) мероприятий  
на территории городского округа Гольяйти  
Центральный район  
Центральная площадь




▨ - МЕСТА ДЛЯ РАЗМЕЩЕНИЯ НТО



Приложение №4/4  
к Порядку  
Схемы размещения нестационарных торговых объектов  
во время и в местах проведения массовых (праздничных) мероприятий  
на территории городского округа Тольятти  
Центральный район  
Парк Центрального района

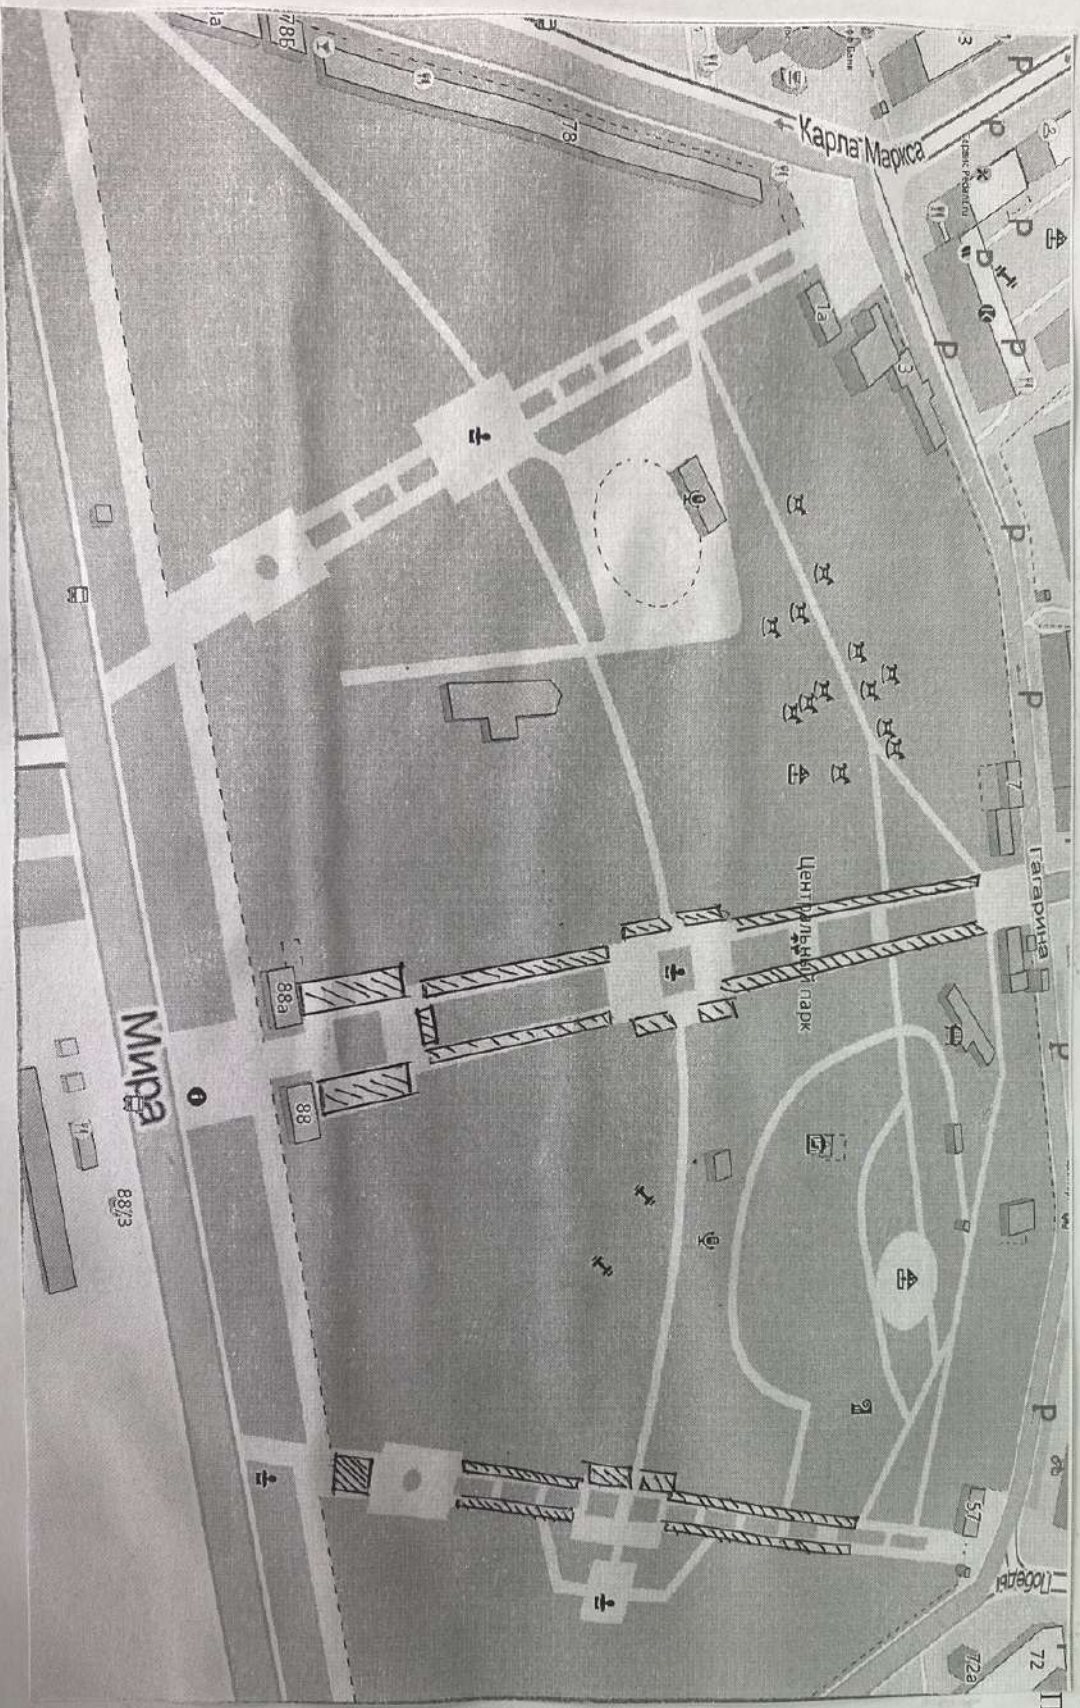


 - МЕСТА ДЛЯ РАЗМЕЩЕНИЯ НТО



Приложение №4/5  
к Порядку


Схемы размещения нестационарных торговых объектов  
во время и в местах проведения массовых (праздничных) мероприятий  
на территории городского округа Тольятти  
Комсомольский район  
Парк Культуры и отдыха Комсомольского района


▨ - МЕСТА ДЛЯ РАЗМЕЩЕНИЯ НТО

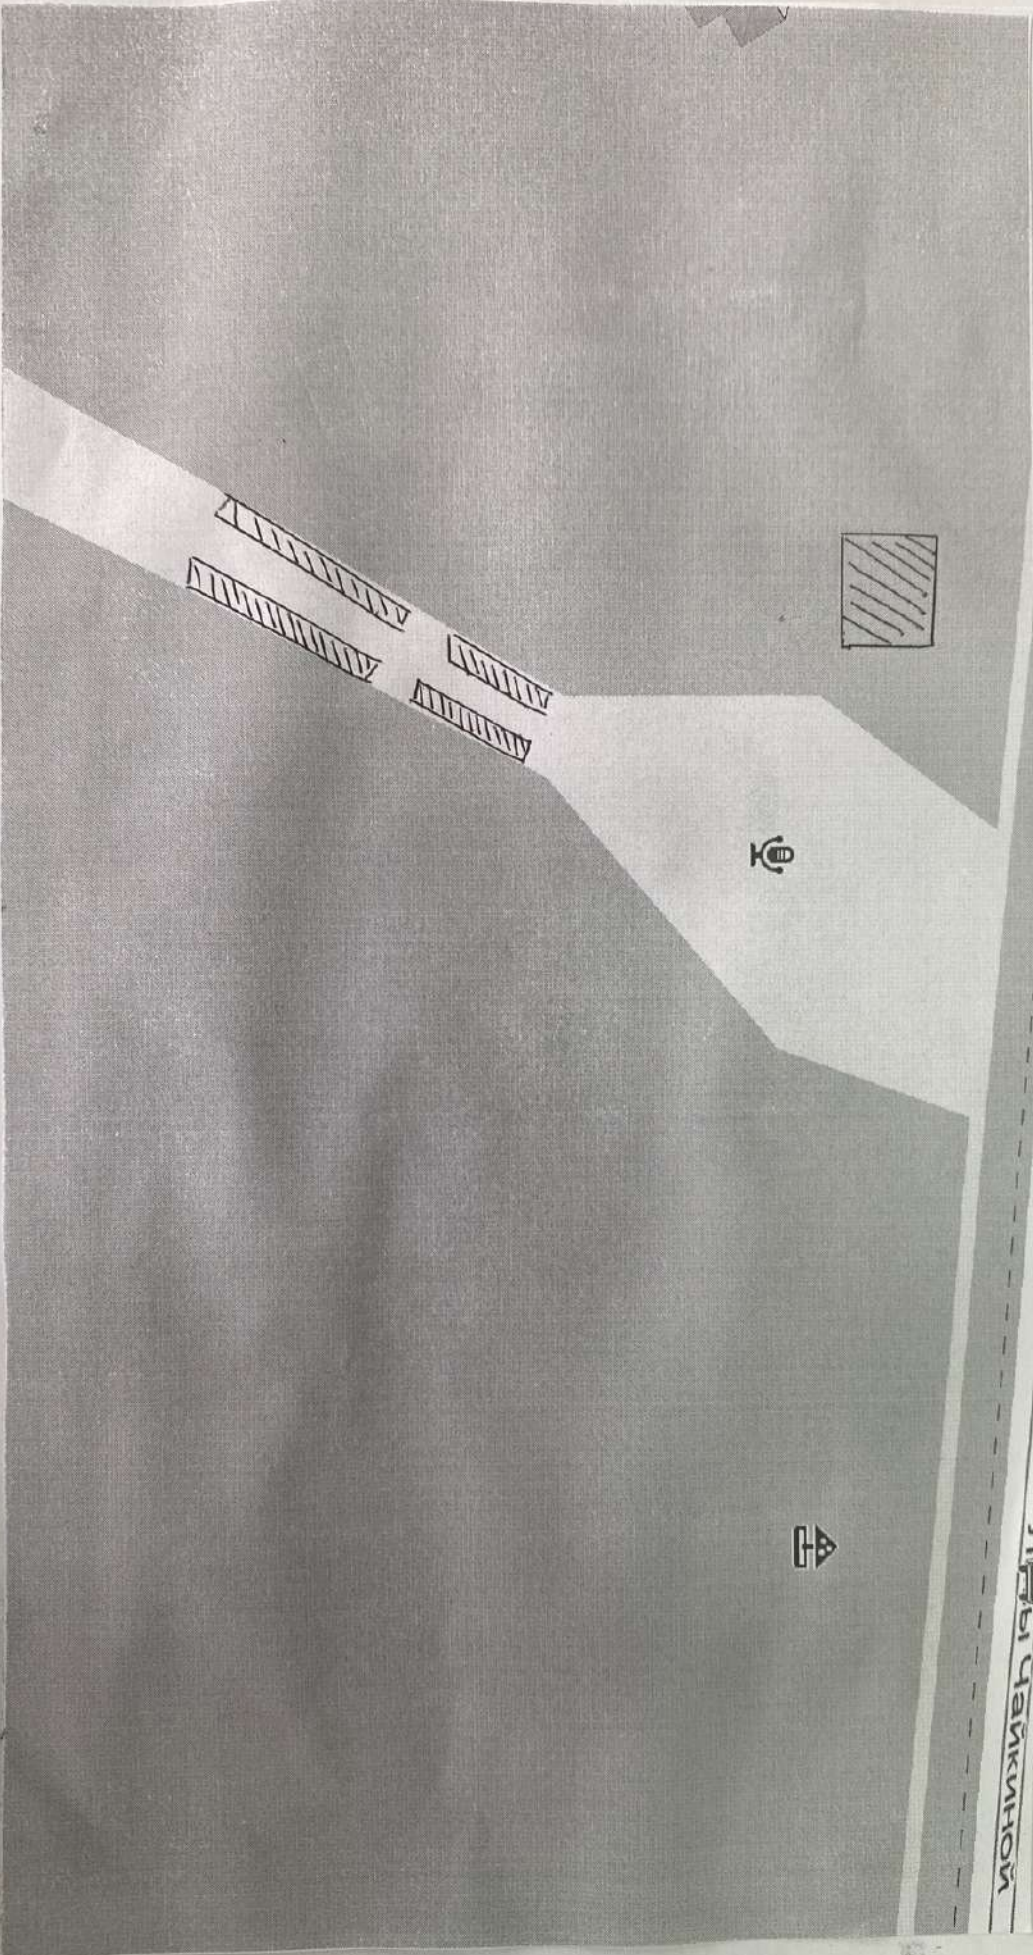




Приложение №4/6  
к Порядку  
Схемы размещения нестационарных торговых объектов  
во время и в местах проведения массовых (праздничных) мероприятий  
на территории городского округа Тольятти  
Комсомольский район  
Д/К Русич

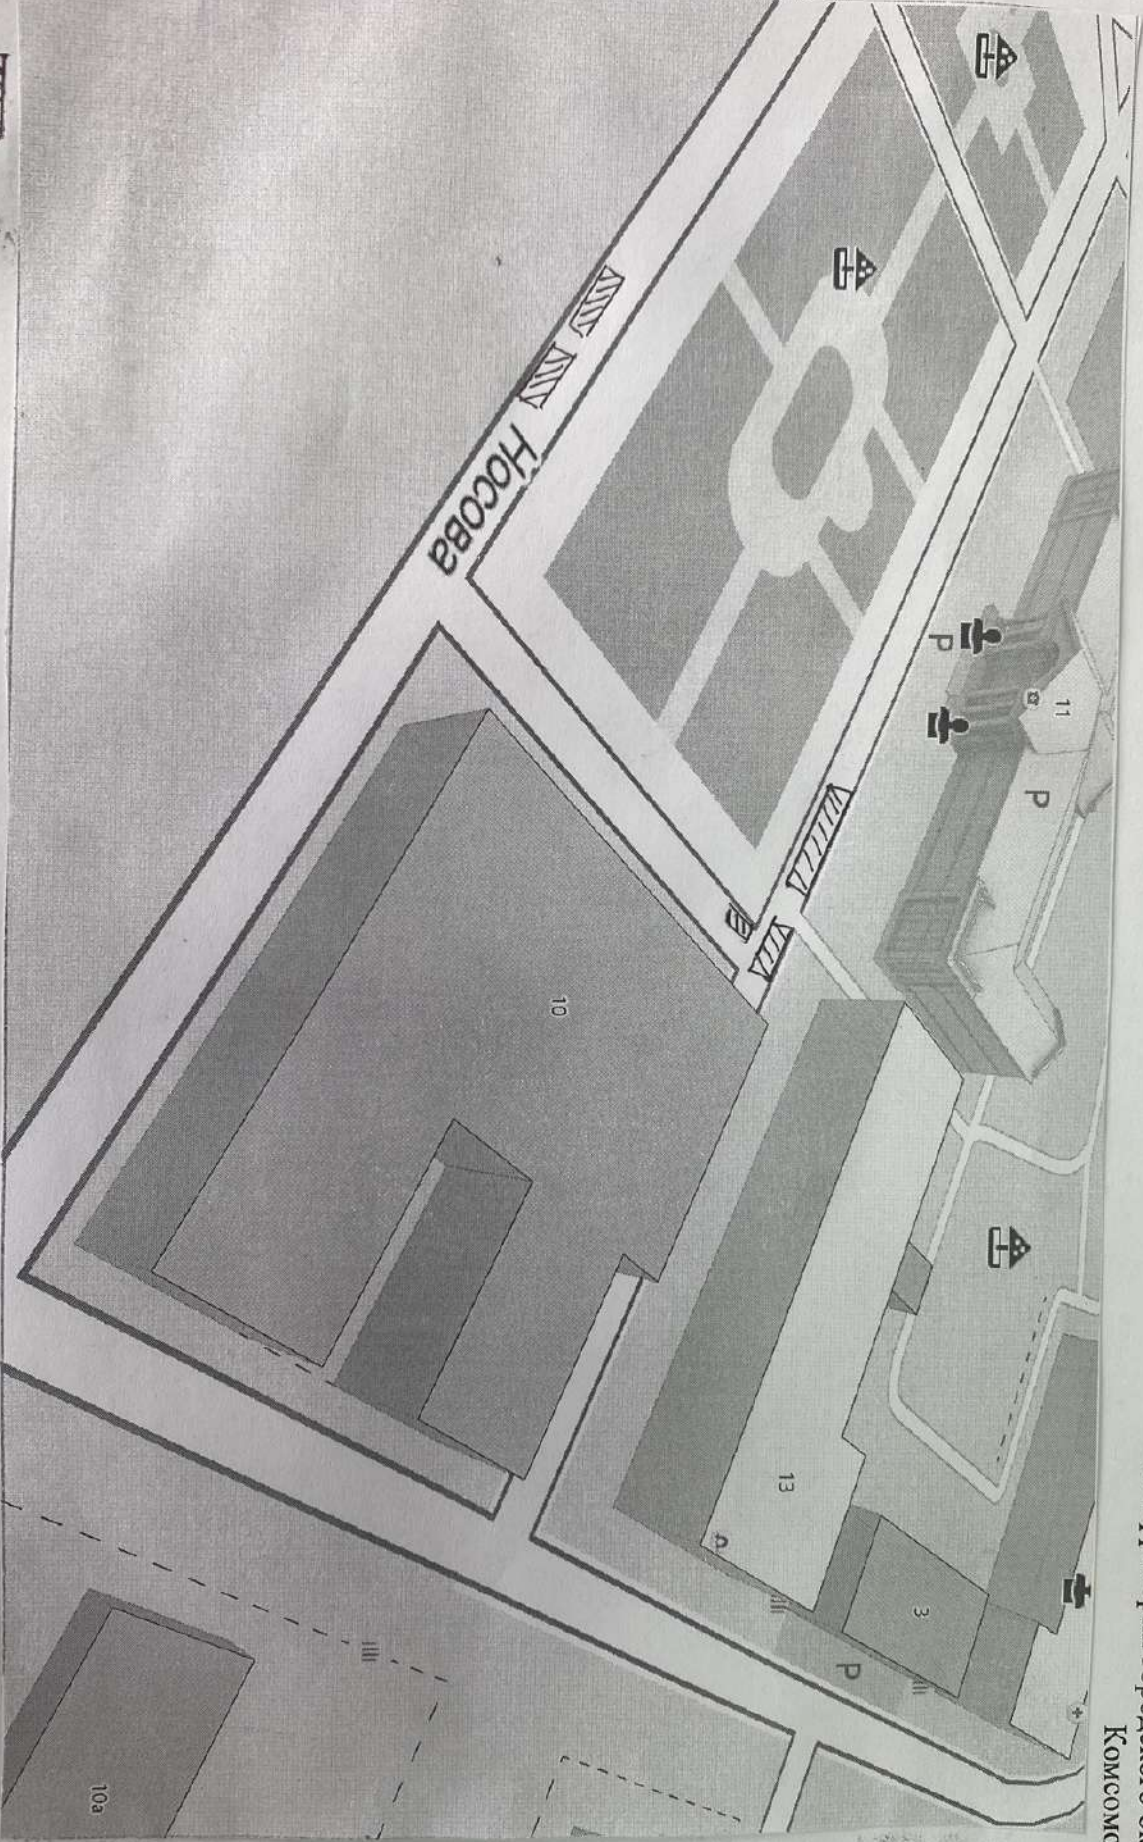

 - МЕСТА ДЛЯ РАЗМЕЩЕНИЯ ПТО




Приложение №4/7  
к Порядку  
Схемы размещения нестационарных торговых объектов  
во время и в местах проведения массовых (праздничных) мероприятий  
на территории городского округа Тольятти  
Комсомольский район  
п. Поволжский

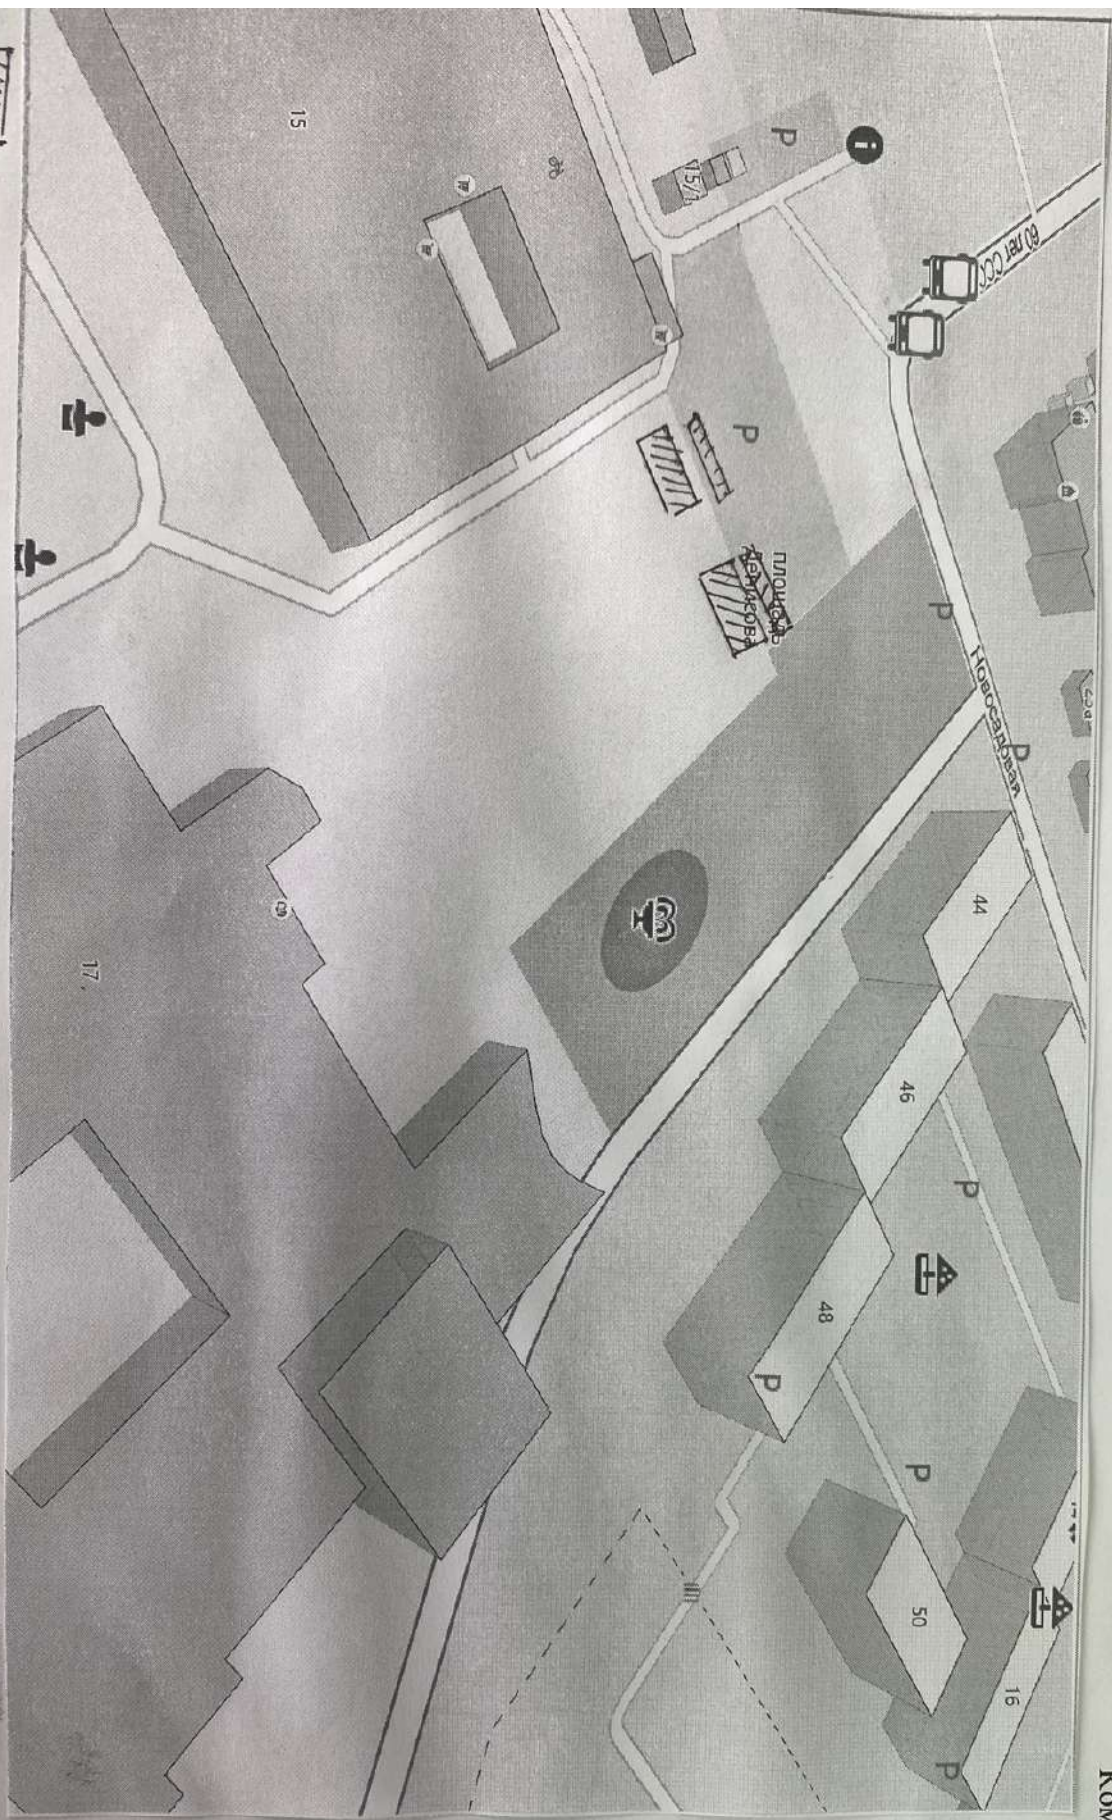

▨ - МЕСТА ДЛЯ РАЗМЕЩЕНИЯ НТО



Схемы размещения нестационарных торговых объектов  
во время и в местах проведения массовых (праздничных) мероприятий  
на территории городского округа Тольятти

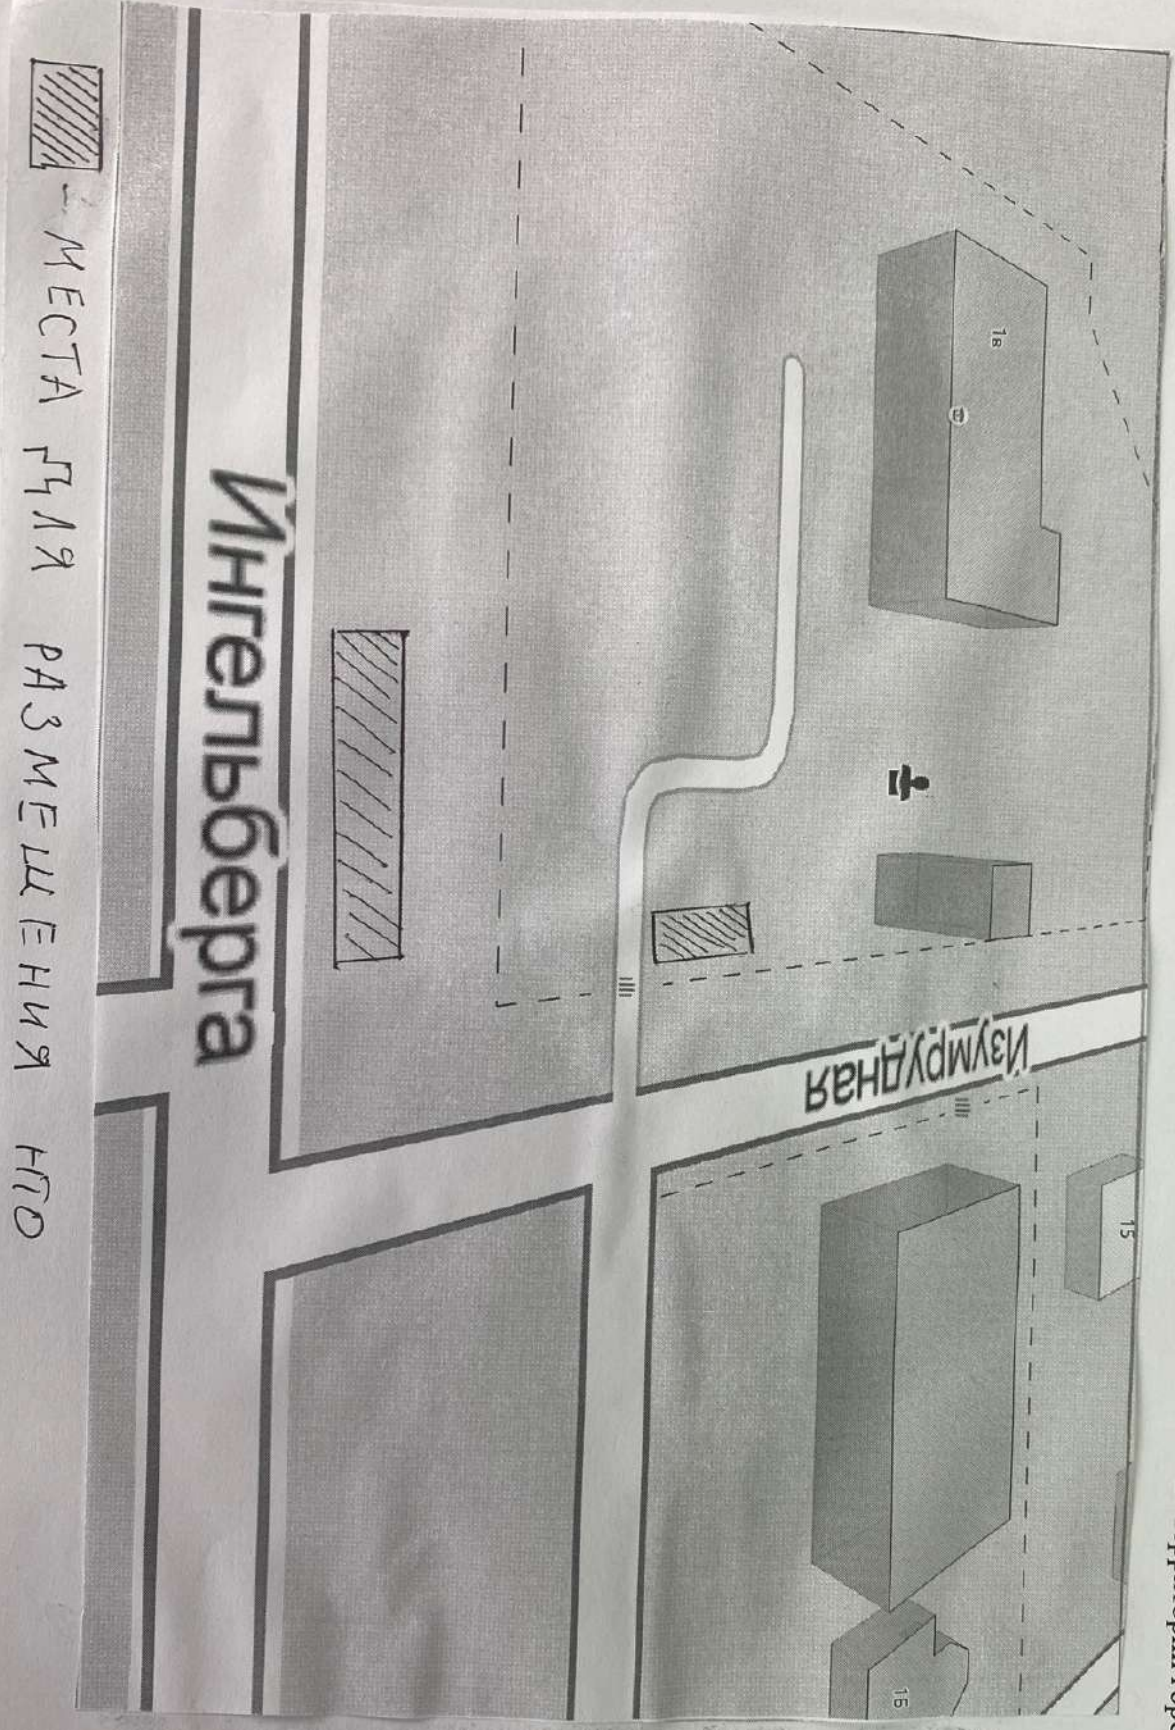

МЕСТА  
ГЛА  
РАЗМЕЩЕНИЯ  
НПО