



АДМИНИСТРАЦИЯ ГОРОДСКОГО ОКРУГА ТОЛЬЯТТИ

ПОСТАНОВЛЕНИЕ

06.06.2025 № 1032-п/п

г. Тольятти, Самарской области

Об установлении

публичного сервитута в отношении земельных участков с кадастровыми номерами 63:09:0103035:973, 63:09:0103035:2936, 63:09:0103035:2935, 63:09:0103035:969, 63:09:0103035:875, 63:09:0103035:970, 63:09:0103035:3643 в целях строительства и эксплуатации линейного объекта системы газоснабжения, не являющегося объектом регионального значения «Строительство сети газораспределения в м.р. Ставропольский. Газопроводы для газификации пос. Приморский, пр. Яблочный, пр. Грушевый, пр. Ставропольский, ул. Заводская, ул. Пригородная, ул. Речная, ул. Сказочная, ул. Степная; ШГРП», и его неотъемлемых частей на территории городского округа Тольятти

Рассмотрев ходатайство ООО «СВГК» (вх. № 2399-вх/5.1 от 13.05.2025) об установлении публичного сервитута в отношении земельных участков с кадастровыми номерами 63:09:0103035:973, 63:09:0103035:2936, 63:09:0103035:2935, 63:09:0103035:969, 63:09:0103035:875, 63:09:0103035:970, 63:09:0103035:3643, учитывая наличие Обоснования необходимости установления публичного сервитута, выписок из Единого государственного реестра недвижимости на земельные участки,

в соответствии с главой V.7 Земельного кодекса Российской Федерации, Уставом городского округа Тольятти, администрация городского округа Тольятти ПОСТАНОВЛЯЕТ:

1. Установить в интересах ОБЩЕСТВА С ОГРАНИЧЕННОЙ ОТВЕТСТВЕННОСТЬЮ «СРЕДНЕВОЛЖСКАЯ ГАЗОВАЯ КОМПАНИЯ» (далее – ООО «СВГК», ИНН 6314012801, ОГРН 1026300892529) публичный сервитут в отношении земельных участков с кадастровыми номерами 63:09:0103035:973, 63:09:0103035:2936, 63:09:0103035:2935, 63:09:0103035:969, 63:09:0103035:875, 63:09:0103035:970, 63:09:0103035:3643 площадью 578 кв.м.

2. Определить, что публичный сервитут устанавливается в целях строительства и эксплуатации линейного объекта системы газоснабжения, не являющегося объектом регионального значения «Строительство сети газораспределения в м.р. Ставропольский. Газопроводы для газификации пос. Приморский, пр. Яблочный, пр. Грушевый, пр. Ставропольский, ул. Заводская, ул. Пригородная, ул. Речная, ул. Сказочная, ул. Степная; ШГРП», и его неотъемлемых частей на территории городского округа Тольятти.

3. Утвердить границы публичного сервитута согласно прилагаемому к настоящему постановлению графическому описанию местоположению границ публичного сервитута (Приложение).

4. Срок действия, устанавливаемого пунктом 1 настоящего постановления публичного сервитута – 49 лет.

5. Срок, в течение которого использование земель, государственная собственность на которые не разграничена, будет невозможно или существенно затруднено в связи с осуществлением сервитута – 2 месяца.

6. Обязать ООО «СВГК» обеспечить приведение земель, государственная собственность на которые не разграничена, в состояние, пригодное для дальнейшего использования в соответствии с разрешенным использованием после окончания срока действия публичного сервитута

в срок не позднее чем три месяца после завершения строительства линейного объекта системы газоснабжения «Строительство сети газораспределения в м.р. Ставропольский. Газопроводы для газификации пос. Приморский, пр. Яблочный, пр. Грушевый, пр. Ставропольский, ул. Заводская, ул. Пригородная, ул. Речная, ул. Сказочная, ул. Степная; ШГРП», и его неотъемлемых частей на территории городского округа Тольятти.

7. Направить в ООО «СВГК» копию решения об установлении публичного сервитута в течение пяти рабочих дней со дня принятия настоящего постановления.

8. Предложить ООО «СВГК» в течение пяти рабочих дней со дня принятия настоящего постановления сформировать описание границ публичного сервитута в виде файла в формате XML, созданного с использованием XML-схем, обеспечивающих считывание и контроль представленных данных и направить в департамент градостроительной деятельности городского округа Тольятти с целью направления в Управление Росреестра по Самарской области.

9. Департаменту градостроительной деятельности администрации городского округа Тольятти после предоставления ООО «СВГК» описания границ публичного сервитута в виде файла в формате XML обратиться в Управление Росреестра с целью размещения схемы границ публичного сервитута на официальном сайте Федеральной службы государственной регистрации, кадастра и картографии (Росреестр) в информационно-телекоммуникационной сети "Интернет".

10. Организационному управлению администрации городского округа Тольятти в течение пяти рабочих дней со дня принятия настоящего постановления разместить настоящее постановление на официальном сайте в информационно-телекоммуникационной сети «Интернет».

Глава городского округа




И.Г.Сухих

Приложение
к постановлению
от 06.06.2025
№ 1032-п/1

ГРАФИЧЕСКОЕ ОПИСАНИЕ МЕСТОПОЛОЖЕНИЯ ГРАНИЦ ПУБЛИЧНОГО СЕРВИТУТА			
1. Местоположения границ публичного сервитута		Самарская область, г. Тольятти	
2. Система координат		МСК-63	
3. Метод определения координат		Аналитический метод	
4. Площадь публичного сервитута		578 кв.м.	
Обозначение характерных точек границы	Координаты, м		Средняя квадратическая погрешность положения характерной точки (M_i), м
	X	Y	
1	2	3	4
1	421567.48	1314280.42	0.1
2	421583.64	1314266.23	0.1
3	421585.38	1314268.21	0.1
4	421586.38	1314263.46	0.1
5	421587.23	1314263.62	0.1
6	421590.92	1314264.32	0.1
7	421589.38	1314272.77	0.1
8	421598.49	1314283.14	0.1
9	421595.93	1314285.62	0.1
10	421608.56	1314287.65	0.1
11	421608.02	1314291.61	0.1
12	421591.39	1314289.37	0.1
13	421582.33	1314297.32	0.1
1	421567.48	1314280.42	0.1

СХЕМА РАСПОЛОЖЕНИЯ ГРАНИЦ ПУБЛИЧНОГО СЕРВИТУТА

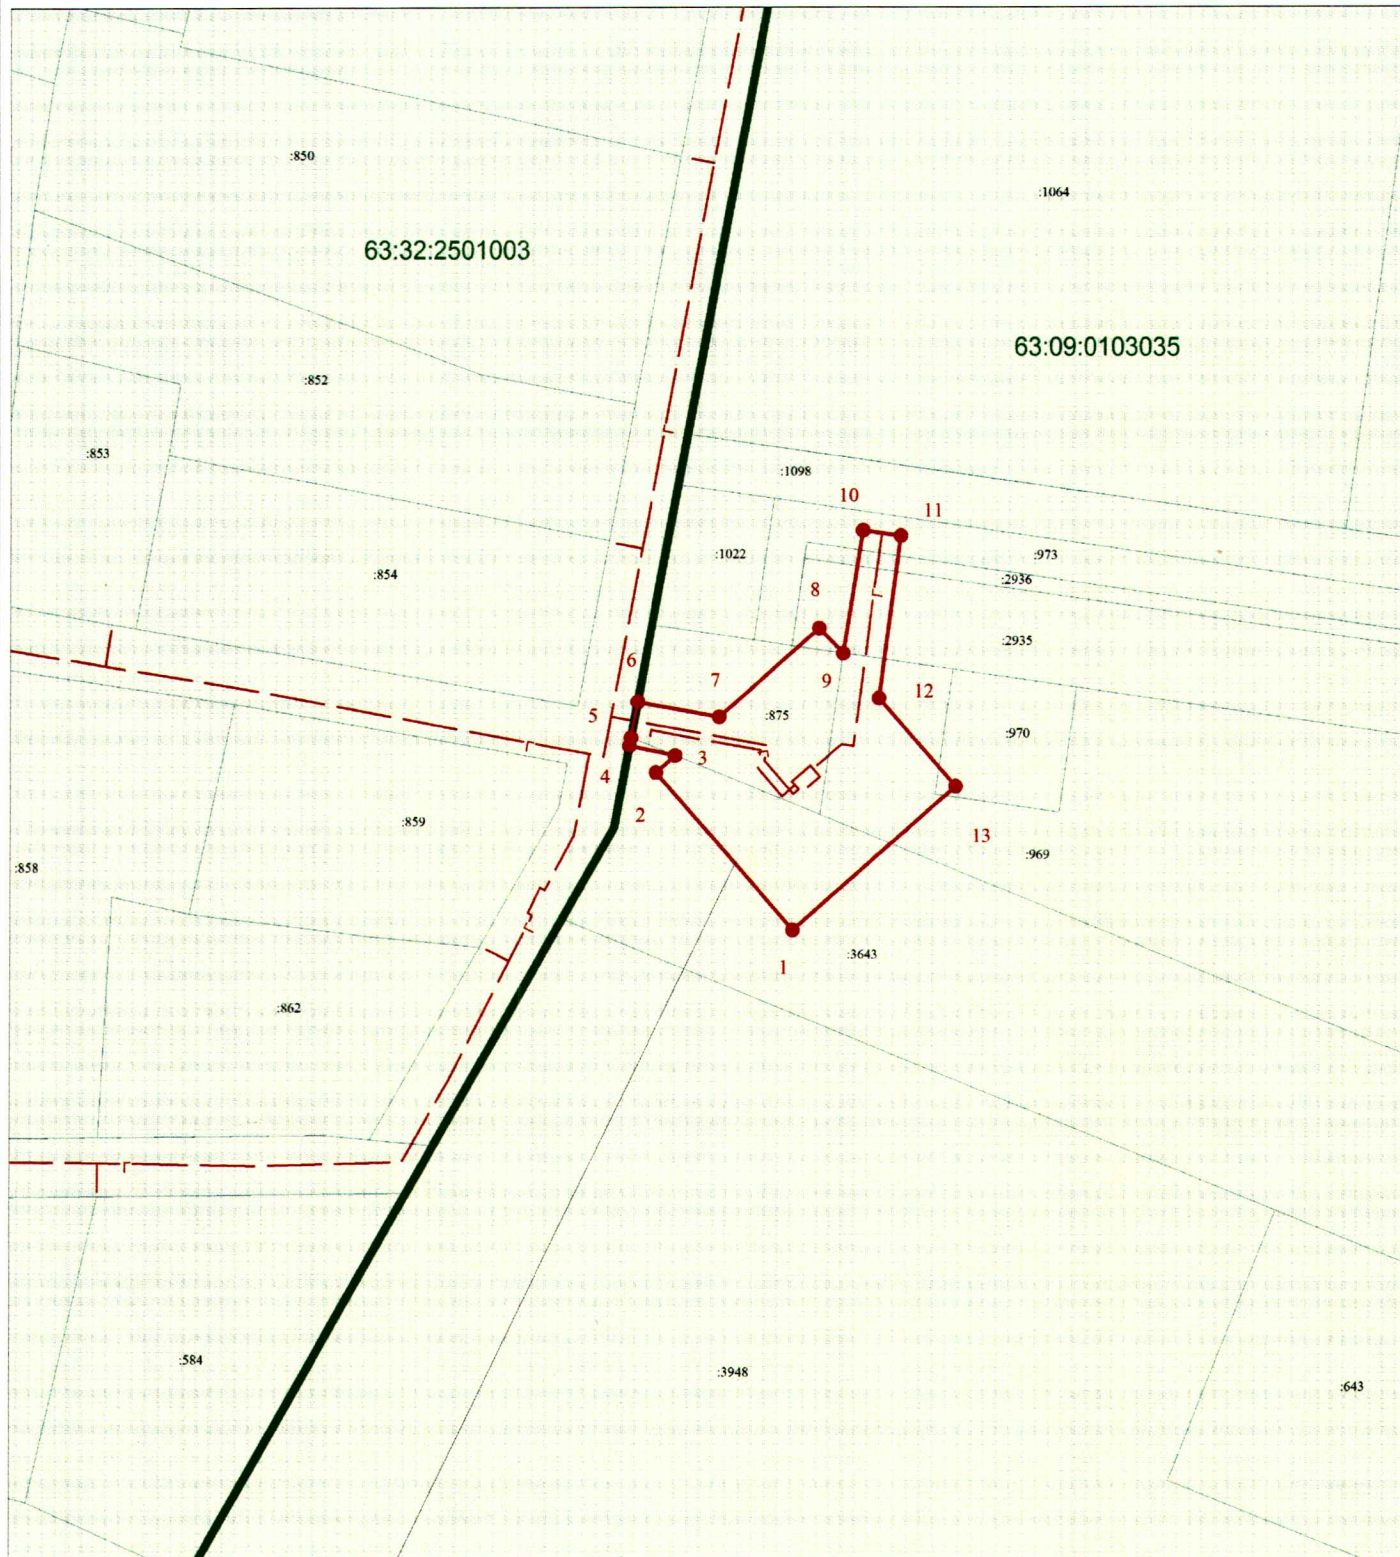

Граница публичного сервитута

Условные обозначения

Масштаб 1:750

—	Границы кадастрового квартала	63:09:0103035	Номера кадастрового квартала
▨	Граница земельных участков включенных в ЕГРН	—	Граница публичного сервитута
:1263	Надпись кадастрового номера земельного участка	— г —	Граница проектного инженерного сооружения
:1781	Надпись кадастрового номера ОКС	•	Характерная точка границы
—	Граница ОКС включенных в ЕГРН	1	Обозначение новой характерной точки