



МЭРИЯ ГОРОДСКОГО ОКРУГА ТОЛЬЯТТИ

ПОСТАНОВЛЕНИЕ

09.04.2015 № 1184-П/1

г. Тольятти, Самарской области



О проведении публичных слушаний
по проекту решения Думы городского округа Тольятти
о внесении изменений в Правила землепользования и застройки
городского округа Тольятти, утвержденные решением Думы
городского округа Тольятти от 24.12.2008 г. № 1059

В соответствии с Градостроительным кодексом Российской Федерации, Федеральным законом от 06.10.2003 г. № 131-ФЗ «Об общих принципах организации местного самоуправления в Российской Федерации», Положением «О публичных слушаниях в городском округе Тольятти», утвержденным постановлением Тольяттинской городской Думы от 07.12.2005 г. № 314, руководствуясь Уставом городского округа Тольятти, мэрия городского округа Тольятти ПОСТАНОВЛЯЕТ:

1. Провести публичные слушания по проекту решения Думы городского округа Тольятти о внесении изменений в Правила землепользования и застройки городского округа Тольятти (Приложение) 18.05.2015 г., в 18:00 часов по адресу: г. Тольятти, Автозаводский район, бульвар Баумана, 3, здание школы № 28.
2. Организатором публичных слушаний назначить комиссию по подготовке проекта Правил землепользования и застройки (Чекин С.В.)
3. Председательствующим на слушаниях назначить заведующего архитектурно-планировочным сектором по территории Автозаводского

района управления архитектуры и градостроительства департамента градостроительной деятельности мэрии Титова Д.Н.

4. Комиссии по подготовке проекта Правил землепользования и застройки (Чекин С.В.) обеспечить проведение публичных слушаний, указанных в пункте 1 настоящего постановления, подготовку заключения о результатах слушаний и мотивированного обоснования принятого решения.

5. Управлению по оргработе и связям с общественностью мэрии (Алексеев А.А.) опубликовать настоящее постановление в средствах массовой информации не позднее, чем за тридцать дней до дня проведения публичных слушаний, а также результаты проведения публичных слушаний, заключение о результатах публичных слушаний и мотивированное обоснование принятого решения не позднее чем через десять дней после их окончания.



С.И.Андреев

Приложение
к постановлению мэрии
городского округа Тольятти
от 09.04.2015 № 1184-17/1

ДУМА ГОРОДСКОГО ОКРУГА ТОЛЬЯТТИ

РЕШЕНИЕ

№ _____ от _____

О внесении изменений в Правила землепользования и застройки
городского округа Тольятти, утверждённые решением Думы
городского округа Тольятти от 24.12.2008 №1059

Рассмотрев представленные мэрией изменения в Правила землепользования и застройки городского округа Тольятти, утверждённые решением Думы городского округа Тольятти от 24.12.2008 №1059 «О Правилах землепользования и застройки городского округа Тольятти», руководствуясь Градостроительным кодексом Российской Федерации, Уставом городского округа Тольятти, учитывая результаты публичных слушаний, дума
РЕШИЛА:


1. Внести в Правила землепользования и застройки городского округа Тольятти, утверждённые решением Думы городского округа Тольятти от 24 декабря 2008 года №1059 (газета «Городские ведомости», 2009,27 января;2013,12 июля; 2014, 10 июня, 20 июня, 4 июля, 18 ноября, 30 декабря) изменения, установив на Карте градостроительного зонирования городского округа Тольятти (Приложение №1 к Правилам землепользования и застройки городского округа Тольятти) на всю территорию вдоль улицы Революционной от Дома Мод до Ленинского проспекта по границам: - с севера - по северной границе земельного участка с кадастровым номером 63:09:0101164:1847; - с востока - по восточной границе земельных участков с кадастровыми номерами 63:09:0101164:1847 и 63:09:0101164:521, по западной границе земельного участка с кадастровым номером 63:09:0101164:509 до красной линии Ленинского проспекта;- с юга-по красной линии Ленинского проспекта; - с запада - по красной линии улицы Революционной, зону Р-1-зона территорий озеленения общего пользования согласно приложению.

2. Опубликовать настоящее решение в газете «Городские ведомости» и разместить на официальном сайте Думы городского округа Тольятти в сети «Интернет»: www.dumatlt.ru и на официальном сайте мэрии городского округа Тольятти в сети «Интернет»: www.tgl.ru не позднее 10 дней со дня подписания.

3. Контроль за выполнением настоящего решения возложить на постоянную комиссию по муниципальному имуществу, градостроительству и землепользованию (Б.Е. Гринблат).

Мэр
Председатель Думы

С.И. Андреев
Д.Б. Микель

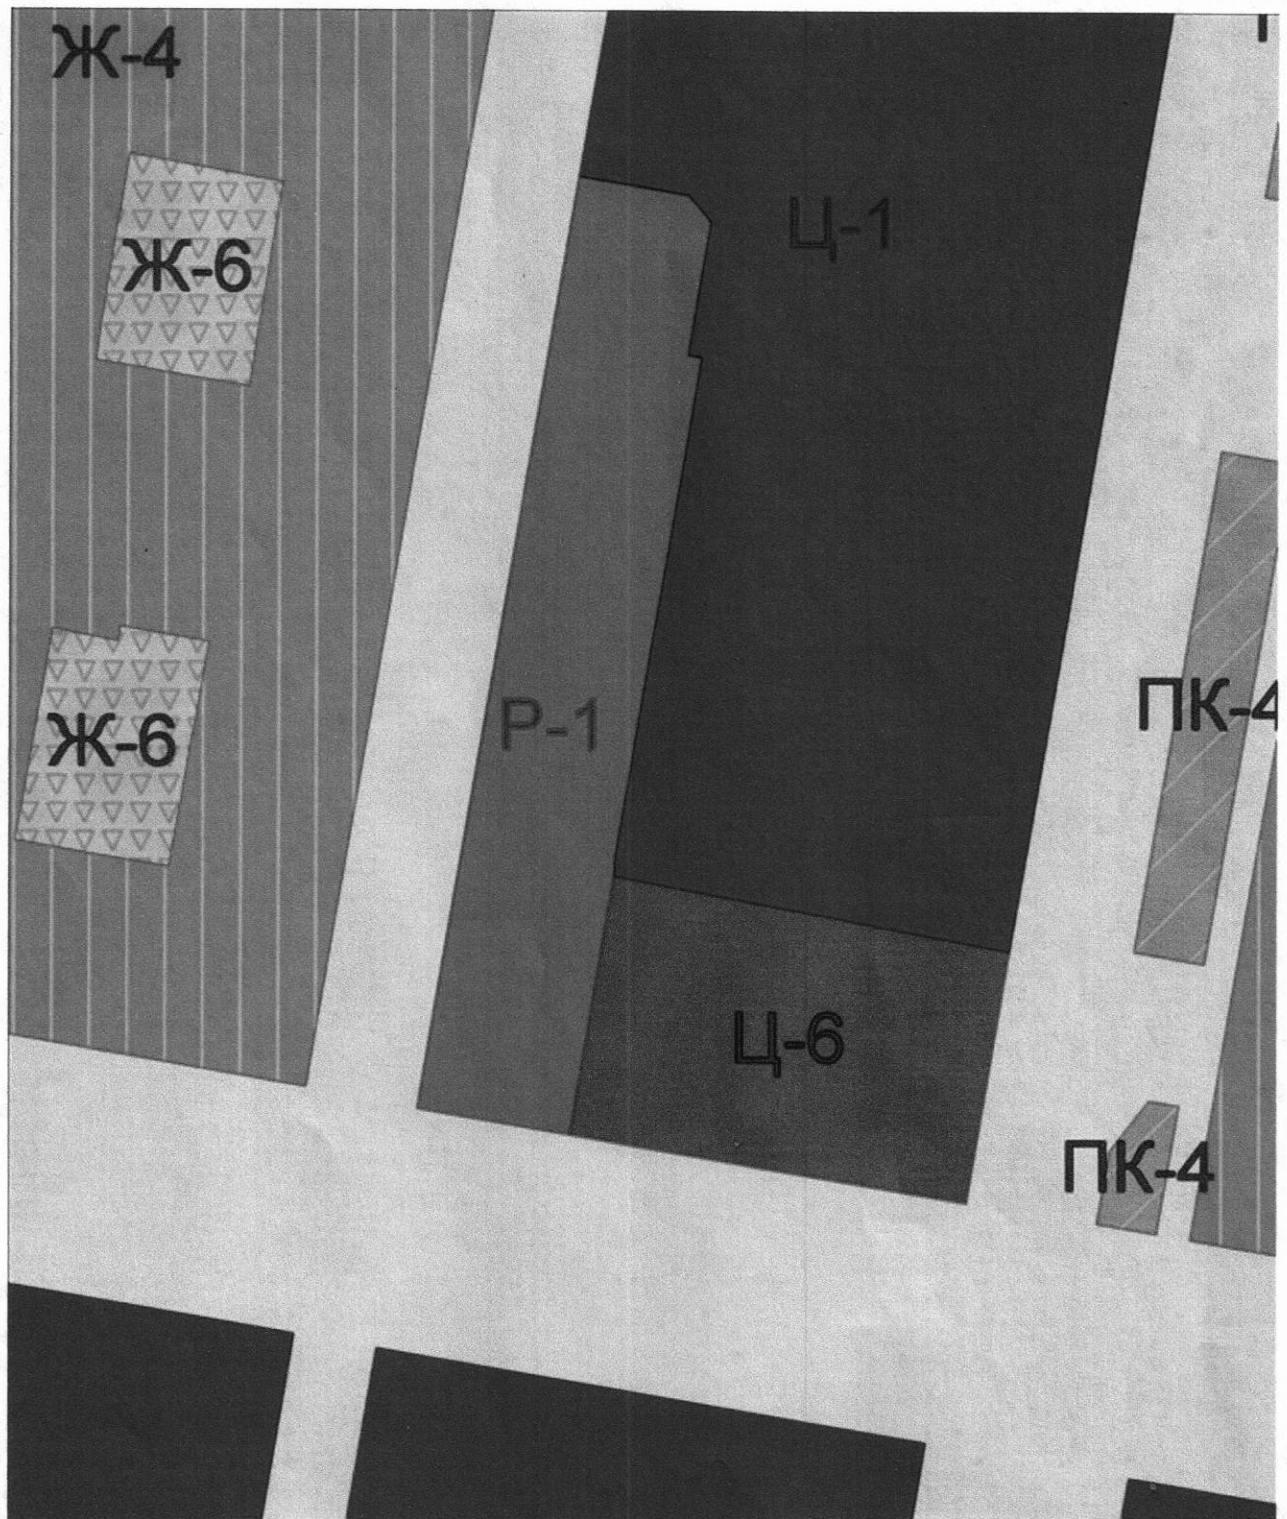

Масштаб 1:4000

Председатель Думы
городского округа Тольятти

Д.Б. Микель