



МЭРИЯ ГОРОДСКОГО ОКРУГА ТОЛЬЯТТИ

ПОСТАНОВЛЕНИЕ

22.04.2015 № 131-П/1

г. Тольятти, Самарской области

О проведении публичных слушаний
по проекту решения Думы городского округа Тольятти
о внесении изменений в Правила землепользования и застройки
городского округа Тольятти, утвержденные решением Думы
городского округа Тольятти от 24.12.2008 г. № 1059

В соответствии с Федеральным законом от 06.10.2003 г. № 131-ФЗ «Об общих принципах организации местного самоуправления в Российской Федерации», Градостроительным кодексом Российской Федерации, Положением «О публичных слушаниях в городском округе Тольятти», утвержденным постановлением Тольяттинской городской Думы от 07.12.2005 г. № 314, руководствуясь Уставом городского округа Тольятти мэрия городского округа Тольятти ПОСТАНОВЛЯЕТ:

1. Провести публичные слушания по проекту решения Думы городского округа Тольятти о внесении изменений в Правила землепользования и застройки городского округа Тольятти (Приложение) 02.04.2015 г., в 18:00 часов по адресу: г. Тольятти, Комсомольский район, ул. Громовой, 42-а, здание школы № 54.
2. Организатором публичных слушаний назначить комиссию по подготовке проекта Правил землепользования и застройки (Нементов Г.Г.)
3. Председательствующим на слушаниях назначить руководителя управления архитектуры и градостроительства департамента

градостроительной деятельности мэрии Нементова Г.Г.

4. Комиссии по подготовке проекта Правил землепользования и застройки (Нементов Г.Г.) обеспечить проведение публичных слушаний, указанных в пункте 1 настоящего постановления, подготовку заключения о результатах слушаний и мотивированного обоснования принятого решения.

5. Управлению по оргработе и связям с общественностью мэрии (Алексеев А.А.) опубликовать настоящее постановление в средствах массовой информации не позднее, чем за тридцать дней до дня проведения публичных слушаний, а также результаты проведения публичных слушаний, заключение о результатах публичных слушаний и мотивированное обоснование принятого решения не позднее чем через десять дней после их окончания.



С.И.Андреев

Приложение
к постановлению мэрии
городского округа Тольятти
от 22.01.2015 № 131-п/п

ДУМА ГОРОДСКОГО ОКРУГА ТОЛЬЯТТИ

РЕШЕНИЕ

№ _____ от _____

О внесении изменений в Правила землепользования и застройки городского округа Тольятти, утверждённые решением Думы городского округа Тольятти от 24.12.2008 №1059

Рассмотрев представленные мэрией изменения в Правила землепользования и застройки городского округа Тольятти, утверждённые решением Думы городского округа Тольятти от 24.12.2008 №1059 «О Правилах землепользования и застройки городского округа Тольятти», руководствуясь Градостроительным кодексом Российской Федерации, Уставом городского округа Тольятти, учитывая результаты публичных слушаний, дума РЕШИЛА:

1. Внести в Правила землепользования и застройки городского округа Тольятти, утверждённые решением Думы городского округа Тольятти от 24 декабря 2008 года №1059 (газета «Городские ведомости», 2009, 27 января; 2013, 12 июля; 2014, 10 июня, 20 июня, 4 июля, 18 ноября, 30 декабря) изменения в части установления территориальной зоны ПК-3 (Зона промышленных объектов IV-V классов опасности) по границам земельного участка с кадастровым номером 63:09:0202051:995, расположенного: Самарская область, г. Тольятти.

2. Опубликовать настоящее решение в газете «Городские ведомости» и разместить на официальном сайте Думы городского округа Тольятти в сети «Интернет»: www.dumatlt.ru и на официальном сайте мэрии городского округа Тольятти в сети «Интернет»: www.tgl.ru не позднее 10 дней со дня подписания.

3. Контроль за выполнением настоящего решения возложить на постоянную комиссию по муниципальному имуществу, градостроительству и землепользованию (Б.Е. Гринблат).


Мэр

С.И. Андреев

Председатель Думы

Д.Б. Микель

Приложение
к решению Думы
городского округа Тольятти
от №

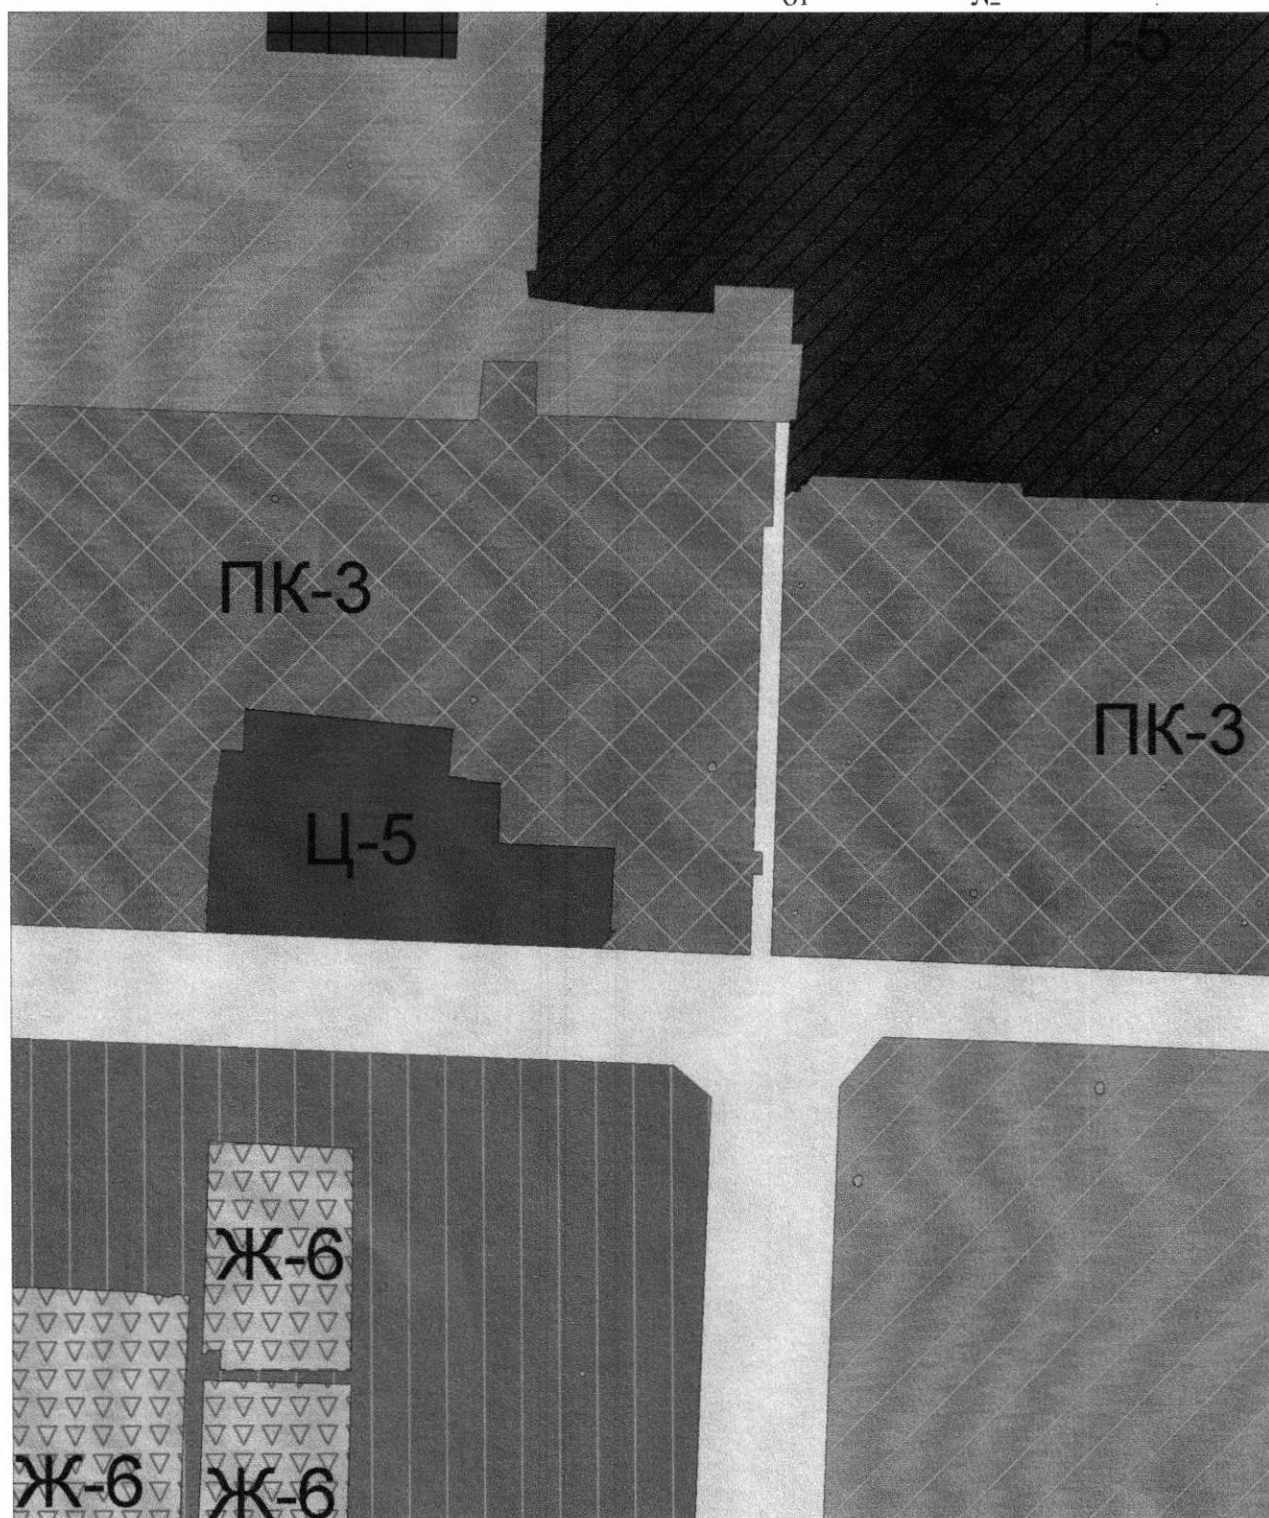

Масштаб 1:4000

Председатель Думы
городского округа Тольятти

Д.Б. Микель

[Handwritten signatures and marks]