



АДМИНИСТРАЦИЯ ГОРОДСКОГО ОКРУГА ТОЛЬЯТТИ

ПОСТАНОВЛЕНИЕ

04.08.2024 № 1461-п/п

г. Тольятти, Самарской области



О подготовке
проекта планировки территории и проекта
межевания территории линейного объекта:
«Улично-дорожная сеть» по ул. Баныкина
от улицы Родины до ул. Ушакова г. Тольятти
Самарской области

Рассмотрев заявление Айрапетяна С.Ж. (вх. от 27.05.2024 № А-1658/5.1-вх/5.1), в соответствии со статьями 42, 45, 46, Градостроительного кодекса Российской Федерации, Порядком подготовки документации по планировке территории, разрабатываемой на основании решений органов местного самоуправления городского округа Тольятти, утвержденным постановлением администрации городского округа Тольятти от 31.05.2018 №1645-п/1, статьей 8 Федерального закона от 10.07.2023 № 305-ФЗ «О внесении изменений в Градостроительный кодекс Российской Федерации и отдельные законодательные акты Российской Федерации и о признании утратившими силу отдельных положений законодательных актов Российской Федерации», Уставом городского округа Тольятти, администрация городского округа Тольятти ПОСТАНОВЛЯЕТ:

1. Предложить Айрапетяну С.Ж.:

1.1. Подготовить за счет собственных средств проект планировки территории и проект межевания территории линейного объекта: «Улично-дорожная сеть» по ул. Баныкина от улицы Родины до ул. Ушакова г. Тольятти Самарской области». Ориентировочная площадь территории в границах проектирования 6,3 га согласно схеме (Приложение).

1.2. В течение 12 месяцев со дня принятия настоящего постановления обеспечить предоставление в департамент градостроительной деятельности администрации городского округа Тольятти подготовленного проекта межевания территории, указанных в пункте 1.1 настоящего постановления.

2. Утвердить задание на выполнение инженерных изысканий, необходимых для подготовки документации по планировке территорий.

3. Установить срок подачи физическими и юридическими лицами предложений, касающихся порядка, сроков подготовки и содержания документации по планировке территории до 21 августа 2024 года.

4. До утверждения проекта планировки территории и проекта межевания территории департаменту градостроительной деятельности администрации городского округа Тольятти (Квасов И.Н.) обеспечить проведение публичных слушаний в соответствии с действующим законодательством.



5. Организационному управлению администрации городского округа Тольятти (Власов В.А.) опубликовать настоящее постановление в газете «Городские ведомости» и разместить в сети Интернет на официальном сайте администрации городского округа Тольятти в течение трех дней со дня принятия настоящего постановления.



Глава городского округа

Н.А.Ренц

Ситуационный план (1:5000)

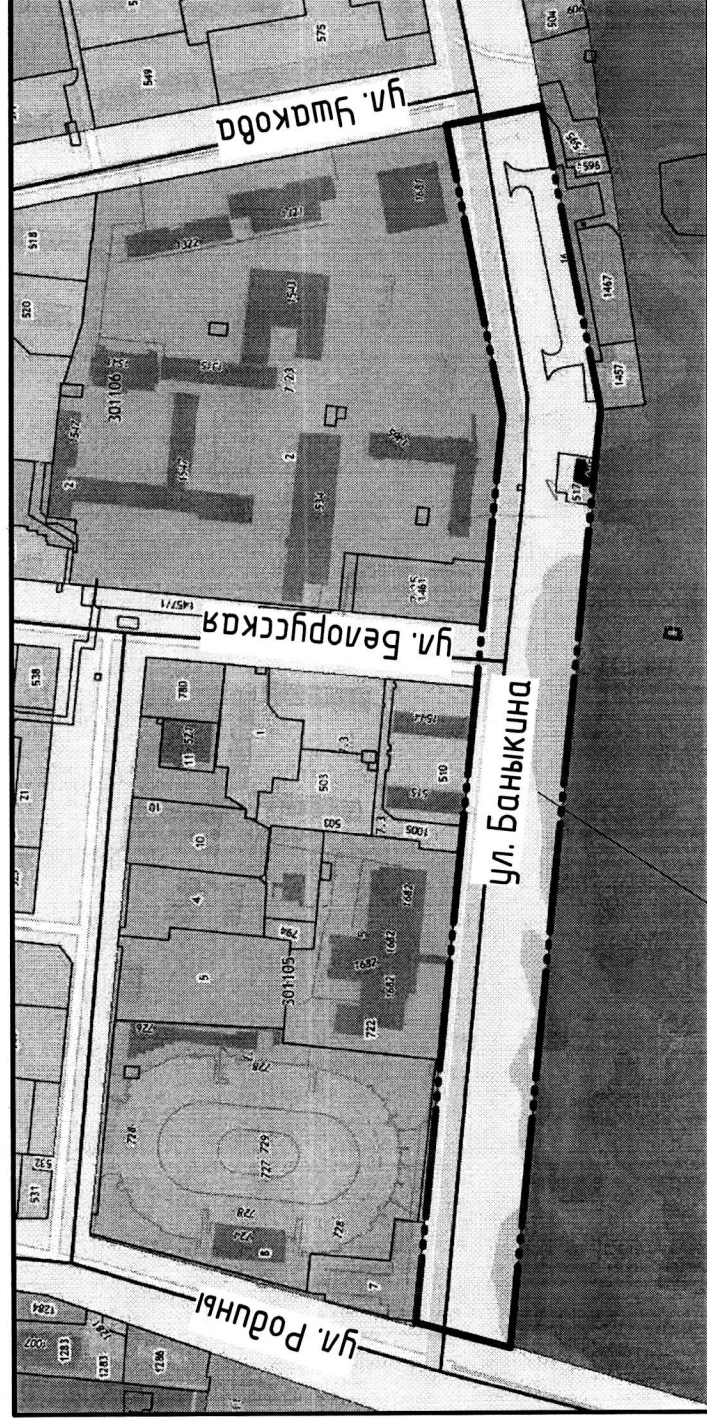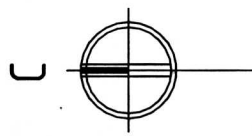

М 1:5000

----- Территория разработки
 проекта планировки линейного объекта "Улично-дорожная сеть"
 по ул. Банькина от улицы Родины до ул. Ушакова г. Тольятти Самарской области
 Ориентировочная площадь - 6,3 Га

Изм. № подл.	Подп. и дата	Взам. инв. №

Изм.	Колуч.	Лист	№ док.	Подп.	Дата
0687/24 - ППТ					
Лист					2