



## АДМИНИСТРАЦИЯ ГОРОДСКОГО ОКРУГА ТОЛЬЯТТИ

### ПОСТАНОВЛЕНИЕ

21.10.2024 № 1978-п/1

г. Тольятти, Самарской области



Об установлении  
публичного сервитута в отношении части  
земельного участка с кадастровым  
номером 63:09:0101157:580 в целях эксплуатации  
объекта – фекальная канализация дома 35-Ж,  
расположенного по адресу: Самарская область,  
г. Тольятти, севернее здания, имеющего адрес  
ул. Льва Яшина, д.10

Рассмотрев ходатайство Акционерного общества «ТЕВИС» (вх. № 3998-вх/5.1 от 13.09.2024) об установлении публичного сервитута в отношении части земельного участка с кадастровым номером 63:09:0101157:580, в соответствии с главой V.7 Земельного кодекса Российской Федерации, пунктами 1, 2 статьи 3.9 Федерального закона от 25 октября 2001 года №137-ФЗ «О введении в действие Земельного кодекса Российской Федерации», Уставом городского округа Тольятти, администрация городского округа Тольятти ПОСТАНОВЛЯЕТ:

1. Установить в интересах Акционерного общества «ТЕВИС» (ИНН 6320000561, ОГРН 1026301976601) (далее - АО «ТЕВИС») публичный сервитут в отношении части земельного участка с кадастровым номером 63:09:0101157:580 (площадью 848 кв.м).

2. Определить, что публичный сервитут устанавливается в целях эксплуатации объекта – фекальная канализация дома 35-Ж, расположенного по адресу: Самарская область, г. Тольятти, севернее здания, имеющего адрес ул. Льва Яшина, д.10.

3. Утвердить границы публичного сервитута согласно схеме расположения границ публичного сервитута (Приложение).

4. Срок действия, устанавливаемого пунктом 1 настоящего постановления публичного сервитута – 49 лет.

5. Обязать АО «ТЕВИС» обеспечить приведение земельного участка с кадастровым номером 63:09:0101157:580, в состояние, пригодное для дальнейшего использования земельного участка в соответствии с его разрешенным использованием, в срок, не позднее, чем три месяца после завершения эксплуатации объекта – фекальная канализация дома 35-Ж, расположенного по адресу: Самарская область, г. Тольятти, севернее здания, имеющего адрес ул. Льва Яшина, д.10.

6. Предложить АО «ТЕВИС» сформировать описание границ публичного сервитута в виде файла в формате XML, созданного с использованием XML-схем, обеспечивающих считывание и контроль представленных данных.

7. Направить копию решения об установлении публичного сервитута в течение пяти рабочих дней со дня принятия настоящего постановления:

7.1. В Управление Росреестра по Самарской области.

7.2. В АО «ТЕВИС».

8. Департаменту градостроительной деятельности администрации городского округа Тольятти (Квасов И.Н.) в течение пяти рабочих дней после предоставления АО «ТЕВИС» описания границ публичного сервитута в виде файла в формате XML обратиться в Управление Росреестра по Самарской области с целью размещения схемы границ публичного сервитута на официальном сайте Федеральной службы государственной регистрации,

кадастра и картографии (Росреестр) в информационно-телекоммуникационной сети "Интернет".

9. Организационному управлению администрации городского округа Тольятти (Власов В.А.) в течение пяти рабочих дней со дня принятия настоящего постановления обеспечить размещение его на официальном сайте в информационно-телекоммуникационной сети «Интернет».

Первый заместитель  
главы городского округа



А.А.Дроботов

Уточнение и введение изменений в кадастровый план № 63:09:0101157-580 от 11.10.2014 г.

**Схема расположения границ публичного сервитута**

Площадь части земельного участка с КН 63:09:0101157:580 - 848 кв.м


Площадь публичного сервитута: 848 кв.м		
№	X	Y
1	425916,10	1321483,55
2	425896,57	1321623,52
3	425890,63	1321622,70
4	425910,16	1321482,72
1	425916,10	1321483,55

63:09:0101157

63:09:0101157:557

63:09-6.247

63:09:0101157:580

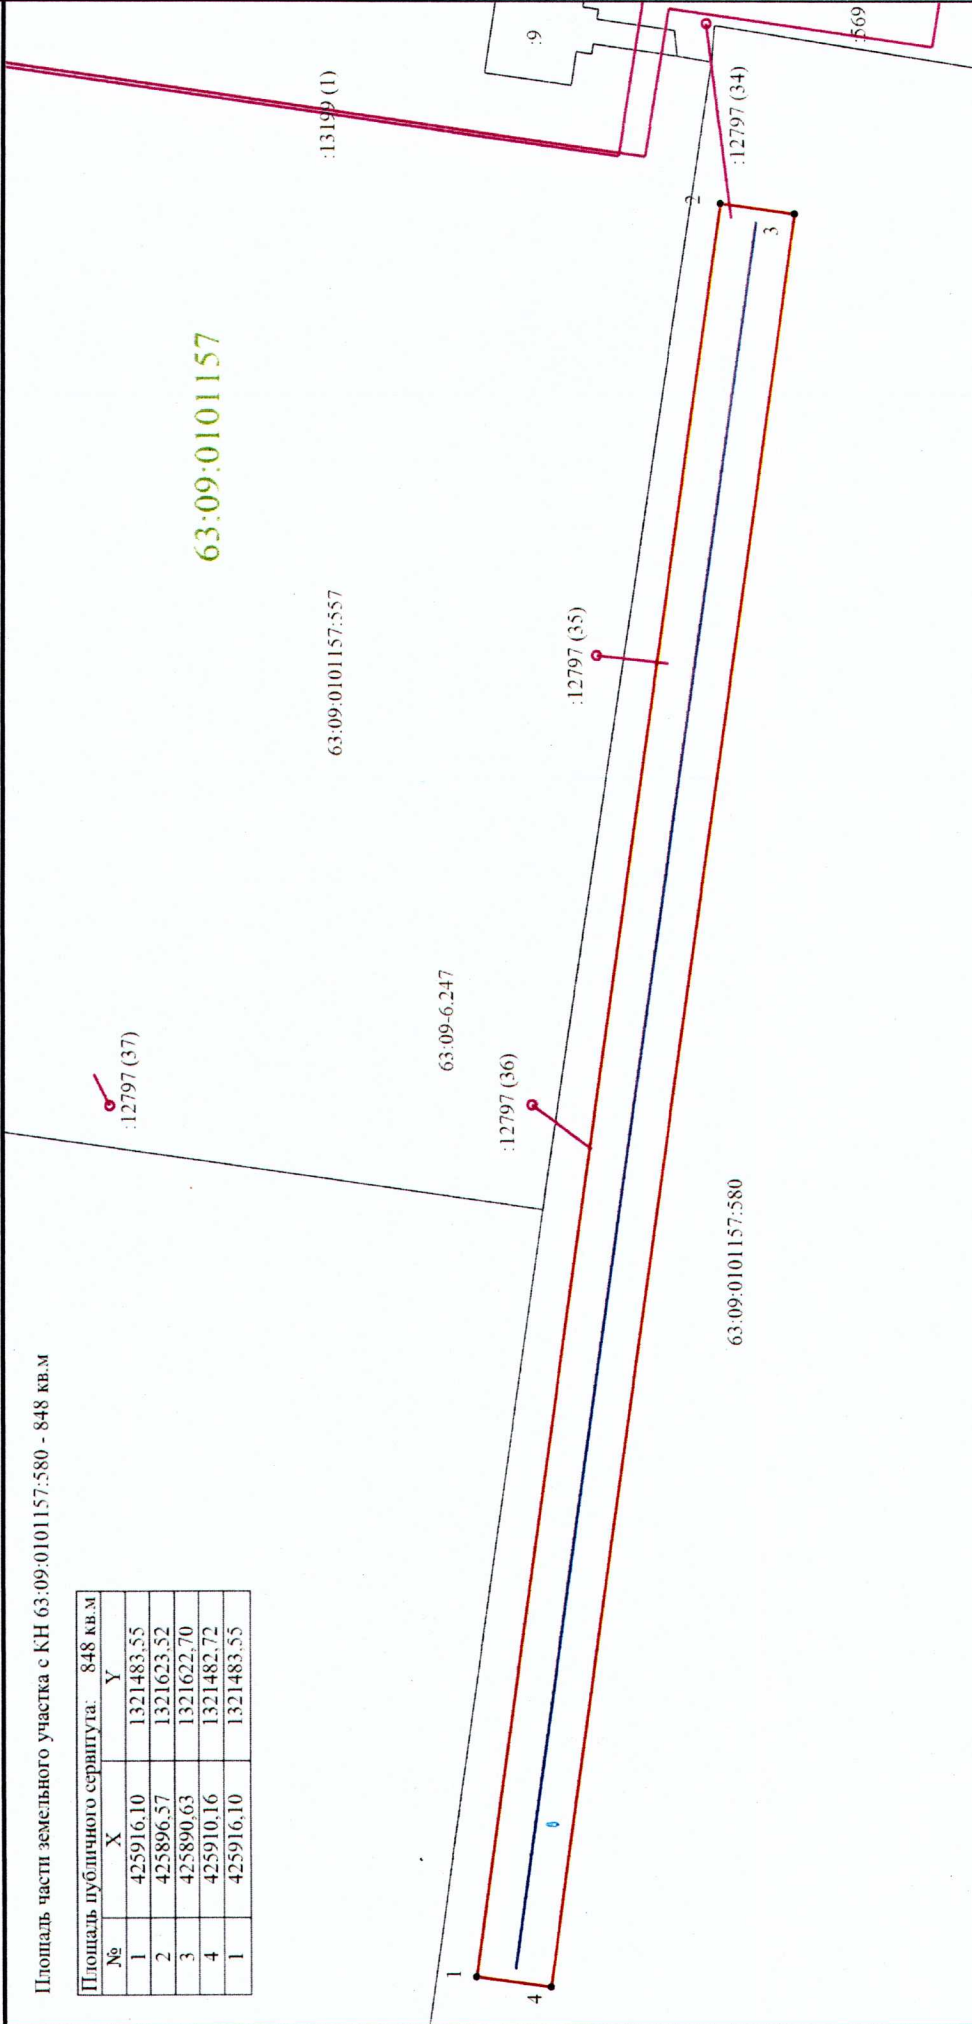

Масштаб 1:600

- Условные обозначения
- Проектная граница публичного сервитута
  - Обозначение характерной точки границ публичного сервитута
  - Граница земельного участка
  - Зона с особыми условиями использования территории
  - Обозначение контура сооружения
  - Контур линейного сооружения
  - Граница земельного участка по сведениям ЕГРН
  - Граница сооружения
  - Номер кадастрового квартала

63:09-6.247  
:12797 (34)