



АДМИНИСТРАЦИЯ ГОРОДСКОГО ОКРУГА ТОЛЬЯТТИ

ПОСТАНОВЛЕНИЕ

31.10.2025 № 2151-П/1

г. Тольятти, Самарской области



Об установлении
публичного сервитута в отношении части
земельного участка с кадастровым
номером 63:09:0305025:924, в целях строительства
линейного объекта системы газоснабжения
местного значения: «Технологическое
присоединение к сети газораспределения -
нежилых зданий, расположенных:
Самарская область, г. Тольятти,
Автозаводский район, Лесопарковое шоссе.
Газопровод среднего давления от проектируемой
сети, проложенного до границы земельного
участка с кадастровым номером 63:09:0105019:609»

Рассмотрев ходатайство общества с ограниченной ответственностью «Средневожская газовая компания» (далее - ООО «СВГК») (вх. №33131-вх/5.1 от 01.07.2025) об установлении публичного сервитута в отношении части земельного участка с кадастровым номером 63:09:0305025:924, в соответствии с главой V.7 Земельного кодекса Российской Федерации, пунктом 1 статьи 39.37 Земельного кодекса Российской Федерации, Уставом городского округа Тольятти, администрация городского округа Тольятти ПОСТАНОВЛЯЕТ:

1. Установить в интересах ООО «СВГК» (ИНН 63214012801, ОГРН 1026300892529) публичный сервитут в отношении земельного участка с кадастровым номером 63:09:0305025:924 (площадью 977 кв. м).

2. Определить, что публичный сервитут устанавливается целях строительства линейного объекта системы газоснабжения местного значения: «Технологическое присоединение к сети газораспределения-нежилых зданий, расположенных: Самарская область, г. Тольятти, Автозаводский район, Лесопарковое шоссе. Газопровод среднего давления от проектируемой сети, проложенного до границы земельного участка с кадастровым номером 63:09:0105019:609».

3. Утвердить границы публичного сервитута согласно схеме расположения границ публичного сервитута (Приложение № 1).

4. Срок действия, устанавливаемого пунктом 1 настоящего постановления публичного сервитута – 49 лет.

5. Срок, в течение которого использование частей земельного участка с кадастровым номером 63:09:0305025:924 будет невозможно или существенно затруднено в связи с осуществлением деятельности, для обеспечения которой устанавливается сервитут – 2 месяца.

6. Обязать ООО «СВГК» обеспечить приведение земельного участка с кадастровым номером 63:09:0305025:924 в состояние, пригодное для дальнейшего использования, в срок, не позднее, чем три месяца после размещения объекта «Технологическое присоединение к сети газораспределения-нежилых зданий, расположенных: Самарская область, г. Тольятти, Автозаводский район, Лесопарковое шоссе. Газопровод среднего давления от проектируемой сети, проложенного до границы земельного участка с кадастровым номером 63:09:0105019:609».

7. Предложить ООО «СВГК» сформировать описание границ публичного сервитута в виде файла в формате XML, созданного с использованием XML-схем, обеспечивающих считывание и контроль представленных данных.

8. Направить копию решения об установлении публичного сервитута в течение пяти рабочих дней со дня принятия настоящего постановления:

8.1. в Управление Росреестра по Самарской области;

8.2. в ООО «СВГК».

9. Департаменту градостроительной деятельности администрации городского округа Тольятти в течение пяти рабочих дней после предоставления ООО «СВГК» описания границ публичного сервитута в виде файла в формате XML обратиться в Управление Росреестра по Самарской области с целью размещения схемы границ публичного сервитута на официальном сайте Федеральной службы государственной регистрации, кадастра и картографии (Росреестр) в информационно-телекоммуникационной сети «Интернет».

10. Департаменту градостроительной деятельности администрации городского округа Тольятти в течение пяти рабочих дней направить в ООО «СВГК» сведения о лицах, являющихся правообладателями земельных участков.


11. Организационному управлению администрации городского округа Тольятти в течение пяти рабочих дней со дня принятия настоящего постановления разместить настоящее постановление на официальном сайте в информационно-телекоммуникационной сети «Интернет».

Глава городского округа



И.Г.Сухих

СХЕМА РАСПОЛОЖЕНИЯ ГРАНИЦ ПУБЛИЧНОГО СЕРВИТУТА

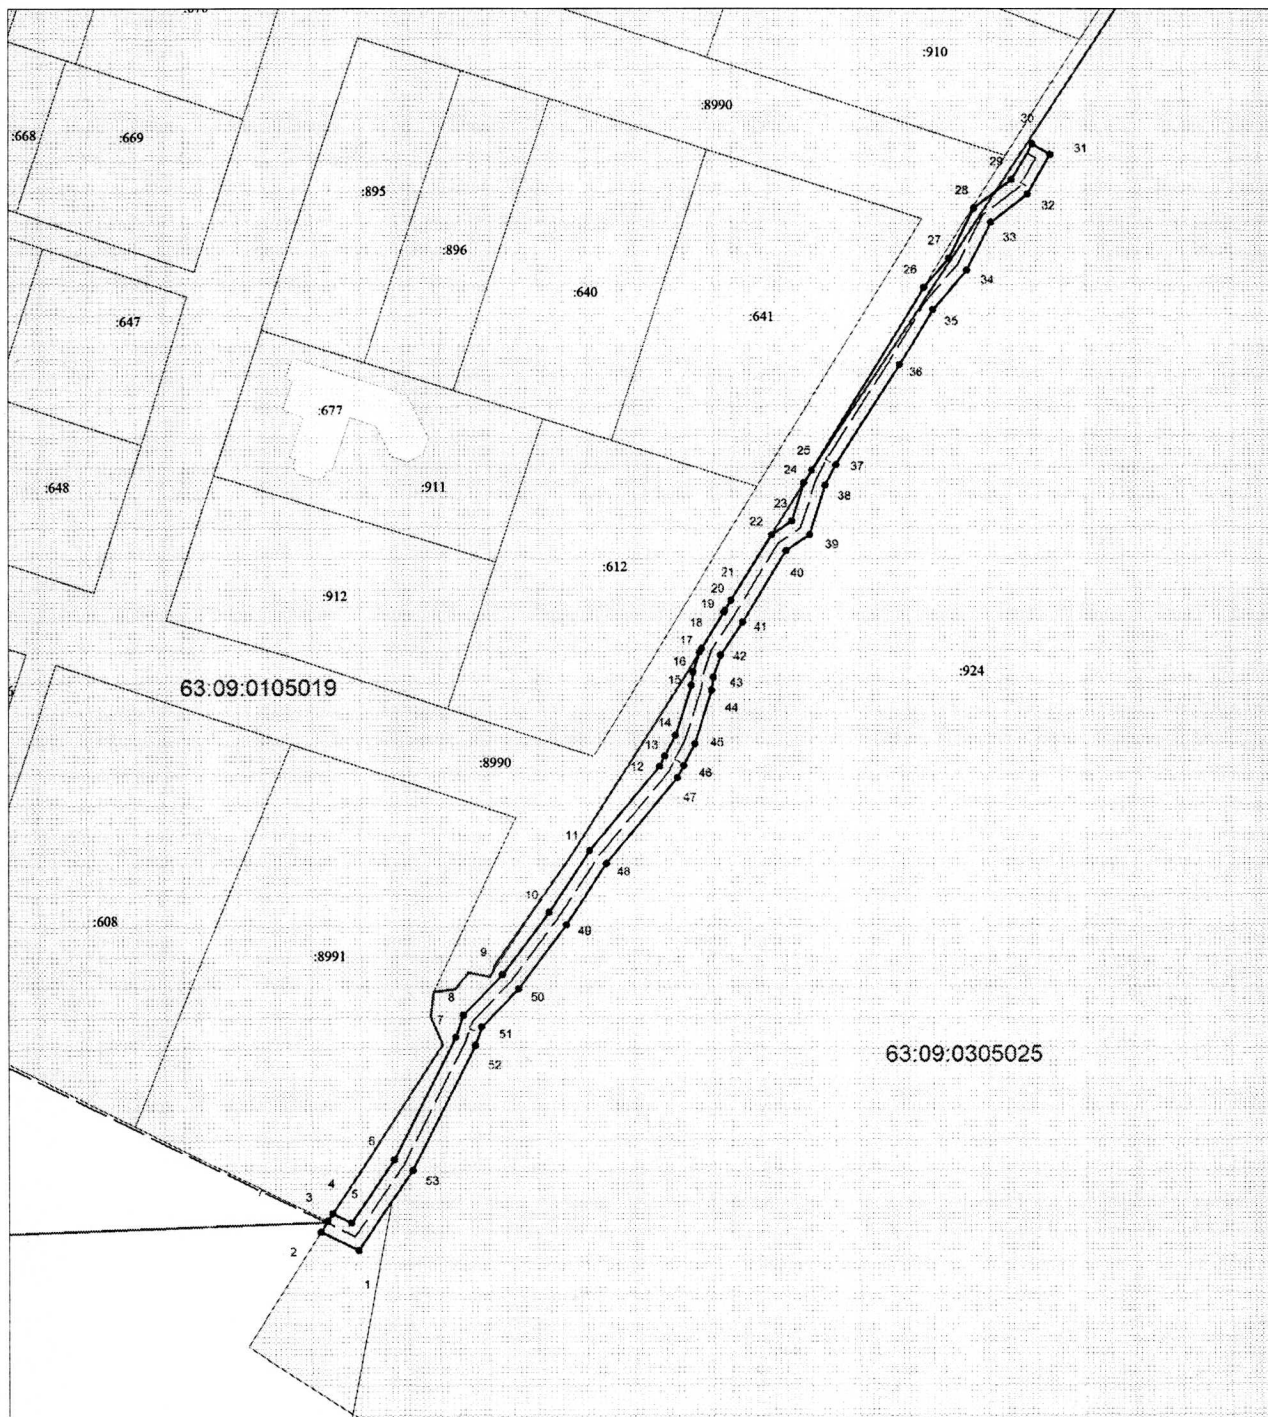

Граница публичного сервитута

Условные обозначения

Масштаб 1:1250

—	Границы кадастрового квартала	63:09:0305025	Номера кадастрового квартала
▨	Граница земельных участков включенных в ЕГРН	—	Граница публичного сервитута
:924	Надпись кадастрового номера земельного участка	— г —	Граница проектного инженерного сооружения
:677	Надпись кадастрового номера ОКС	•	Характерная точка границы
—	Граница ОКС включенных в ЕГРН	1	Обозначение новой характерной точки

ГРАФИЧЕСКОЕ ОПИСАНИЕ МЕСТОПОЛОЖЕНИЯ ГРАНИЦ ПУБЛИЧНОГО СЕРВИТУТА

1. Местоположения границ публичного сервитута		Самарская область, город Тольятти	
2. Система координат		МСК-63	
3. Метод определения координат		Аналитический метод	
4. Площадь публичного сервитута		977 кв.м.	
Обозначение характерных точек границы	Координаты, м		Средняя квадратическая погрешность положения характерной точки (M _t), м
	X	Y	
1	2	3	4
1	419629,34	1317561,92	0.1
2	419632,76	1317554,85	0.1
3	419634,77	1317556,13	0.1
4	419636,14	1317557,04	0.1
5	419634,44	1317560,56	0.1
6	419646,28	1317568,67	0.1
7	419669,05	1317580,17	0.1
8	419673,13	1317581,60	0.1
9	419680,70	1317589,05	0.1
10	419692,32	1317597,81	0.1
11	419703,88	1317605,48	0.1
12	419719,84	1317618,84	0.1
13	419721,75	1317619,83	0.1
14	419725,60	1317621,83	0.1
15	419734,91	1317624,86	0.1
16	419737,34	1317625,17	0.1
17	419740,99	1317626,44	0.1
18	419741,62	1317626,84	0.1
19	419748,43	1317631,12	0.1
20	419748,70	1317631,30	0.1
21	419750,53	1317632,44	0.1
22	419762,71	1317640,09	0.1
23	419765,32	1317643,94	0.1
24	419772,53	1317646,26	0.1
25	419774,85	1317647,72	0.1
26	419809,21	1317668,87	0.1
27	419814,64	1317673,54	0.1
28	419823,95	1317678,23	0.1
29	419829,23	1317685,26	0.1
30	419835,92	1317689,26	0.1
31	419833,94	1317692,63	0.1
32	419826,52	1317688,32	0.1
33	419821,31	1317681,38	0.1
34	419812,40	1317676,90	0.1

35	419805,08	1317670,59	0.1
36	419794,78	1317664,27	0.1
37	419775,91	1317652,29	0.1
38	419772,06	1317650,31	0.1
39	419762,78	1317647,32	0.1
40	419759,75	1317642,85	0.1
41	419746,51	1317634,65	0.1
42	419740,46	1317630,49	0.1
43	419736,42	1317629,09	0.1
44	419734,03	1317628,78	0.1
45	419724,04	1317625,53	0.1
46	419719,91	1317623,38	0.1
47	419717,61	1317622,19	0.1
48	419701,49	1317608,69	0.1
49	419690,01	1317601,07	0.1
50	419678,08	1317592,08	0.1
51	419670,97	1317585,08	0.1
52	419667,48	1317583,85	0.1
53	419644,24	1317572,12	0.1
1	419629,34	1317561,92	0.1