



АДМИНИСТРАЦИЯ ГОРОДСКОГО ОКРУГА ТОЛЬЯТТИ

ПОСТАНОВЛЕНИЕ

26.09.2023 № 2785-п/1

г. Тольятти, Самарской области



Об установлении

публичного сервитута в отношении частей земельных участков с кадастровым номером 63:09:0303063:826, с местоположением: Самарская область, г. Тольятти, Обводное шоссе; с кадастровым номером 63:09:0000000:7146, с местоположением: Самарская область, г. Тольятти; с кадастровым номером 63:09:0000000:9348, с местоположением: Самарская область, г. Тольятти; с кадастровым номером 63:09:0102155:503, с местоположением: Самарская область, г. Тольятти, Автозаводский район, II-я очередь промкомзоны; с кадастровым номером 63:09:0000000:10064, с местоположением: Самарская область, городской округ Тольятти, г. Тольятти, Южное шоссе, земельный участок 2/10064; с кадастровым номером 63:09:0303063:825, с местоположением: Самарская область, г. Тольятти, Обводное шоссе, и земель государственная собственность на которые не разграничена в границах кадастрового квартала 63:09:0102155 в целях размещения объекта электросетевого хозяйства «ЛЭП-6кВ от опоры №22 отпайки №6 ф.8 ПС «ВС», РП-6кВ, КТП №930», необходимого для обеспечения технологического присоединения к электрическим сетям ЗАО «ЭИСС»

Рассмотрев ходатайство ЗАО «ЭИСС» (вх. № 3872-вх/5.1 от 24.08.2023) об установлении публичного сервитута в отношении частей земельных участков с кадастровыми номерами 63:09:0303063:826, 63:09:0000000:7146,

63:09:0000000:9348, 63:09:0102155:503, 63:09:0000000:10064, 63:09:0303063:825 и земель государственная собственность на которые не разграничена в границах кадастрового квартала 63:09:0102155, учитывая наличие выписок из единого государственного реестра недвижимости на земельные участки, типового договора об осуществлении технологического присоединения к электрическим сетям от 15.10.2021 №188-311, на основании пункта 1 статьи 39.37 Земельного кодекса Российской Федерации, в соответствии с Уставом городского округа Тольятти, администрация городского округа Тольятти ПОСТАНОВЛЯЕТ:

1. Установить в интересах ЗАКРЫТОГО АКЦИОНЕРНОГО ОБЩЕСТВА «ЭНЕРГЕТИКА И СВЯЗЬ СТРОИТЕЛЬСТВА» (далее – ЗАО «ЭИСС») (ИНН 6320005633, ОГРН 1026301978977) публичный сервитут в отношении частей земельных участков с кадастровыми номерами 63:09:0303063:826, 63:09:0000000:7146, 63:09:0000000:9348, 63:09:0102155:503, 63:09:0000000:10064, 63:09:0303063:825 и земель государственная собственность на которые не разграничена в границах кадастрового квартала 63:09:0102155.

2. Определить, что публичный сервитут необходим в целях размещения объекта электросетевого хозяйства «ЛЭП-6кВ от опоры №22 отпайки №6 ф.8 ПС «ВС», РП-6кВ, КТП №930» для обеспечения технологического присоединения к электрическим сетям ЗАО «ЭИСС».

3. Утвердить границы публичного сервитута согласно прилагаемой к настоящему постановлению схеме расположения границ публичного сервитута (Приложение).

4. Срок действия, устанавливаемого пунктом 1 настоящего постановления публичного сервитута – 49 лет.

5. Срок, в течение которого использование частей земельных участков с кадастровыми номерами 63:09:0303063:826, 63:09:0000000:7146, 63:09:0000000:9348, 63:09:0102155:503, 63:09:0000000:10064, 63:09:0303063:825 и земель государственная собственность на которые не

разграничена в границах кадастрового квартала 63:09:0102155 будет невозможно или существенно затруднено в связи с осуществлением сервитута – 3 месяца.

6. Обязать ЗАО «ЭИСС» (Богряков В.В.) обеспечить приведение земельных участков и земель государственная собственность на которые не разграничена в границах кадастрового квартала 63:09:0102155 в состояние, пригодное для дальнейшего использования в соответствии с разрешенным использованием в срок не позднее чем три месяца после завершения строительства объекта электросетевого хозяйства «ЛЭП-6кВ от опоры №22 отпайки №6 ф.8 ПС «ВС», РП-6кВ, КТП №930», необходимого для обеспечения технологического присоединения к электрическим сетям ЗАО «ЭиСС».

7. Предложить ЗАО «ЭИСС» (Богряков В.В.) сформировать описание границ публичного сервитута в виде файла в формате XML, созданного с использованием XML-схем, обеспечивающих считывание и контроль представленных данных.

8. Департаменту градостроительной деятельности администрации городского округа Тольятти (Квасов И.Н.) в течение пяти рабочих дней после предоставления ЗАО «ЭИСС» описания границ публичного сервитута в виде файла в формате XML обратиться в Управление Росреестра с целью размещения схемы границ публичного сервитута на официальном сайте Федеральной службы государственной регистрации, кадастра и картографии (Росреестр) в информационно-телекоммуникационной сети "Интернет".

9. Организационному управлению администрации городского округа Тольятти (Власов В.А.) в течение пяти рабочих дней со дня принятия настоящего постановления разместить его на официальном сайте в информационно-телекоммуникационной сети «Интернет».


Глава городского округа



Н.А.Ренц

Приложение к постановлению
от 26.09.2023 № 2785-п/1

границ публичного сервитута

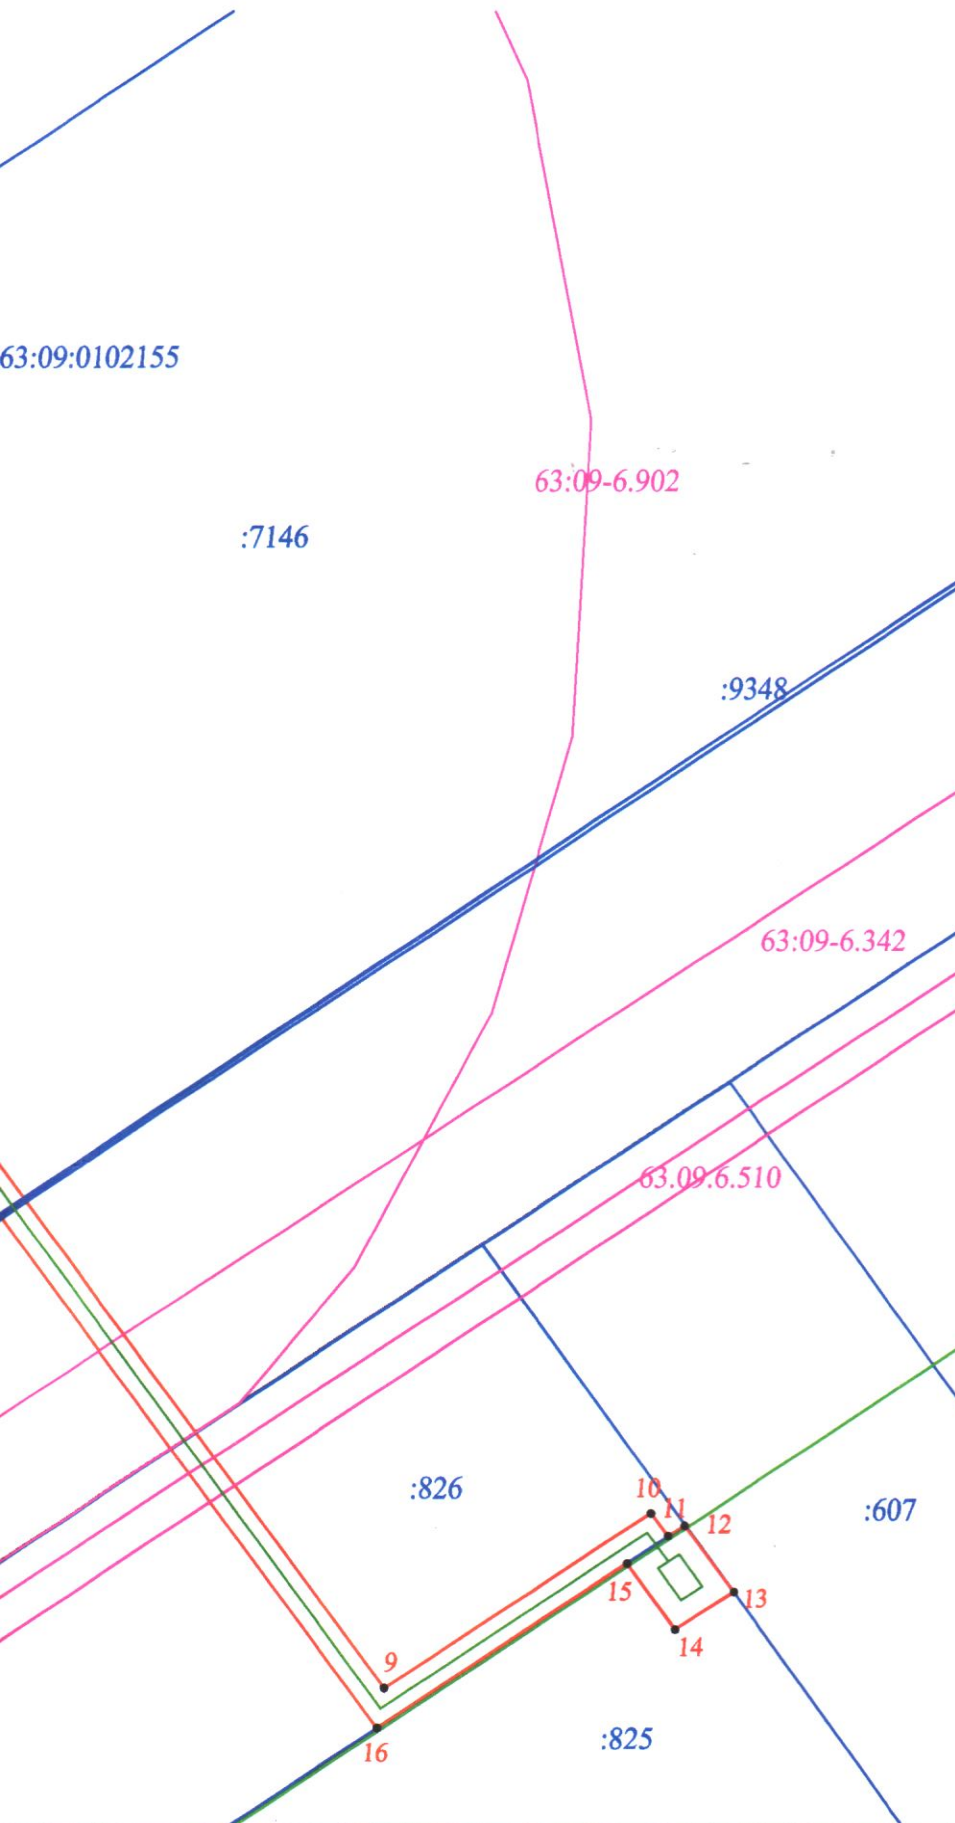


Координаты границ публичного сервитута
Площадь - 326 кв.м, в т.ч.
площадь неразграниченной муниципальной
собственности составляет 1 кв.м

№	X	Y	Длина
1	427015,03	1320542,41	
2	427014,34	1320545,53	3,20
3	427014,83	1320545,92	0,62
4	427013,15	1320549,06	3,56
5	427011,39	1320548,12	2,00
6	427012,25	1320546,50	1,83
7	427009,98	1320548,09	2,77
8	427001,42	1320549,01	8,61
9	426915,31	1320608,99	104,94
10	426927,66	1320626,69	21,58
11	426926,03	1320627,82	1,99
12	426926,78	1320628,92	1,33
13	426922,09	1320632,16	5,70
14	426919,44	1320628,28	4,70
15	426924,11	1320625,10	5,65
16	426912,52	1320608,49	20,25
17	427000,70	1320547,08	107,46
18	427009,26	1320546,15	8,61
19	427008,78	1320544,88	1,36
20	427013,11	1320542,73	4,84
21	427013,27	1320542,03	0,72
1	427015,03	1320542,41	1,81

Система координат: МСК 63

Масштаб 1:500

Схема расположения границ

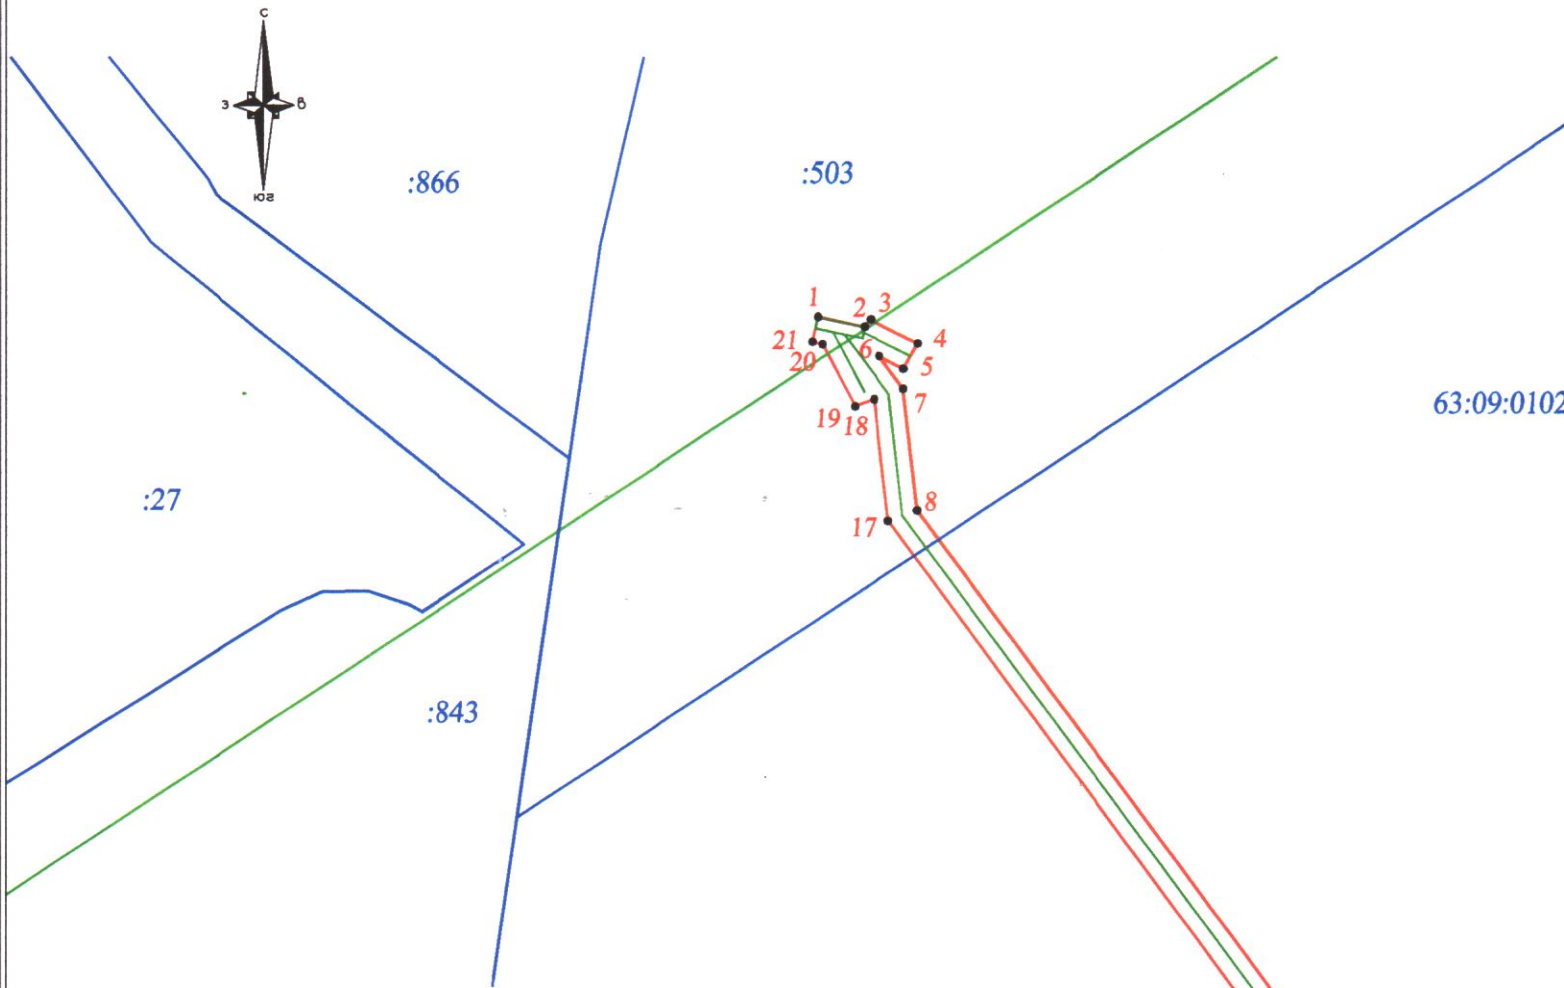

УСЛОВНЫЕ ОБОЗНАЧЕНИЯ

- - граница публичного сервитута
- - проектное местоположение инженерного сооружения
- - существующая часть границы, имеющиеся в ЕГРН сведения о которой достаточны для определения ее местоположения
- :843 - кадастровый номер земельного участка
- 5 - обозначение характерной точки границы публичного сервитута
- - граница зоны с особыми условиями использования
- - граница территориальных зон
- - граница кадастрового квартала

63:09:0102155 - номер кадастрового квартала

Подпись

М.В. Шумская
ГАЛИИНА ЭДУАРДА
САМАРСКАЯ ОБЛ., г. О. ТОЛГА
ИНЖЕНЕРНО-ПРОЕКТИРОВАТЕЛЬСКАЯ ФИРМА
№ 058-016-481-52
АТТЕСТАТ
264

Дата " 17 " июля 2023г.