



## АДМИНИСТРАЦИЯ ГОРОДСКОГО ОКРУГА ТОЛЬЯТТИ

---

### ПОСТАНОВЛЕНИЕ

*14.09.2021 № 3082-п/1*

г. Тольятти, Самарской области



О введении  
двустороннего движения по улице Революционной  
от Ленинского проспекта до улицы Дзержинского  
городского округа Тольятти

В целях обеспечения безопасности дорожного движения на автомобильной дороге общего пользования местного значения городского округа согласно статьи 21 Федерального закона от 10.12.1995 № 196-ФЗ "О безопасности дорожного движения", в соответствии с Федеральным законом от 08.11.2007 № 257-ФЗ "Об автомобильных дорогах и о дорожной деятельности в Российской Федерации и о внесении изменений в отдельные законодательные акты Российской Федерации", постановлением администрации городского округа Тольятти от 06.11.2019 № 3003-п/1 «Об утверждении комплексной схемы организации дорожного движения городского округа Тольятти на 2019-2021 гг. и на период до 2038 года», руководствуясь Уставом городского округа Тольятти, администрация городского округа Тольятти **ПОСТАНОВЛЯЕТ:**

1. Ввести двустороннее движение по улице Революционной от Ленинского проспекта до улицы Дзержинского городского округа Тольятти с 01.11.2021 года.

2. Муниципальному казенному учреждению «Центр организации дорожного движения городского округа Тольятти» (далее - МКУ «ЦОДД ГОТ») (Ященко Д.С.) обеспечить своевременную установку дорожных знаков, в соответствии со схемой организации дорожного движения по улице Революционной, согласованной с ОГИБДД У МВД России по г. Тольятти (Приложение).

3. Департаменту дорожного хозяйства и транспорта администрации городского округа Тольятти (Баннов П.В.) направить копию постановления о введении двустороннего движения по улице Революционной в ОГИБДД У МВД России по г. Тольятти в течение трех рабочих дней с момента принятия настоящего постановления.

4. Организационному управлению администрации городского округа Тольятти (Власов В.А.):

4.1. Опубликовать настоящее постановление в газете «Городские ведомости».

4.2. Разместить информацию о введении двустороннего движения по улице Революционной от Ленинского проспекта до улицы Дзержинского на официальном портале администрации городского округа Тольятти в информационно-телекоммуникационной сети Интернет, а также через средства массовой информации.

5. Настоящее постановление вступает в силу после дня его официального опубликования.


6. Пункт 1 настоящего постановления вступает в силу с 01.11.2021 года.

7. Контроль за исполнением настоящего постановления оставляю за собой.

Глава городского округа



Н.А.Ренц

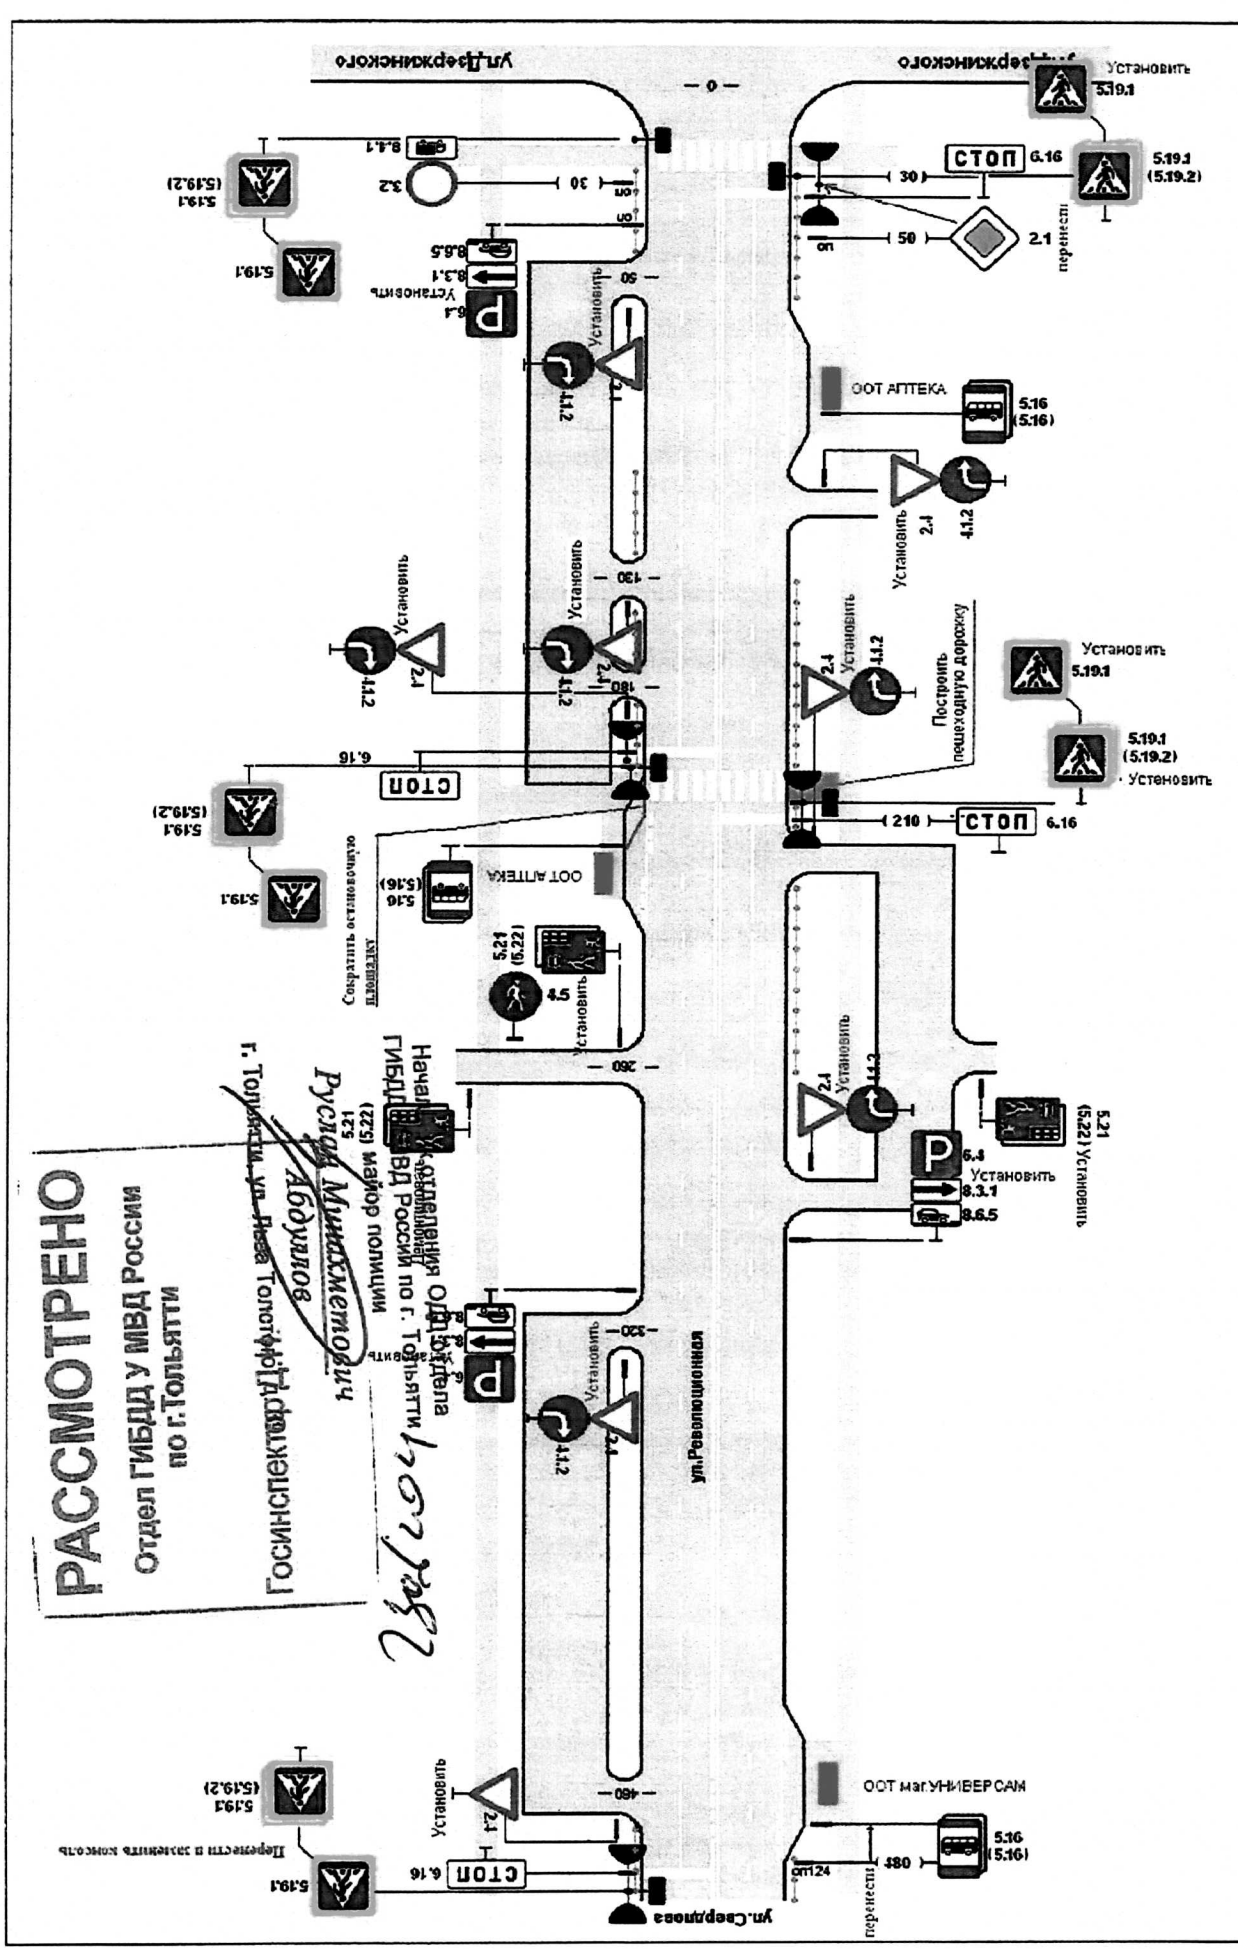

**РАССМОТРЕНО**  
 Отдел ГИБДД УМВД России  
 по г.Тольятти


Госинспекция по безопасности дорожного движения  
 Начальник  
 ГАИ УМВД России по г. Тольятти  
 (7229) Майор полиции  
 Руслан Минжметович  
 Абдуллин

Составить постановление  
 КУСПИ  
 КУСПИ  
 КУСПИ

Имя	№ п/п	Лист	Масштаб	Подп.	Дата
Проверил					
Разработчик					
Организация двустороннего движения на ул. Революционная от Ленинского пр-та до ул. Державинского					
Автоволовский район					
г.о. Тольятти					
Организация дорожного движения					
МКУ "ГОДД" ГОТ					
Страница	Лист	Сх.	Лист		
1	1	5			


1. Дорожные знаки, светофоры, ограждения и др. ТСОДД устанавливаются в соответствии с ГОСТ Р 52289-2019
2. Дорожные знаки должны соответствовать ГОСТ Р 52290-2004
3. Светофоры должны соответствовать ГОСТ Р 52282-2004
4. Ограждения должны соответствовать ГОСТ Р 52607-2006
5. Дорожная разметка должна соответствовать ГОСТ Р 51256-2018

1. Дорожные знаки, светофоры, ограждения и др. ГОСТ Д устанавливаются в соответствии с ГОСТ Р 52289-2019
2. Дорожные знаки должны соответствовать ГОСТ Р 52290-2004
3. Светофоры должны соответствовать ГОСТ Р 52282-2004
4. Ограждения должны соответствовать ГОСТ Р 52607-2006
5. Дорожная разметка должна соответствовать ГОСТ Р 51256-2018

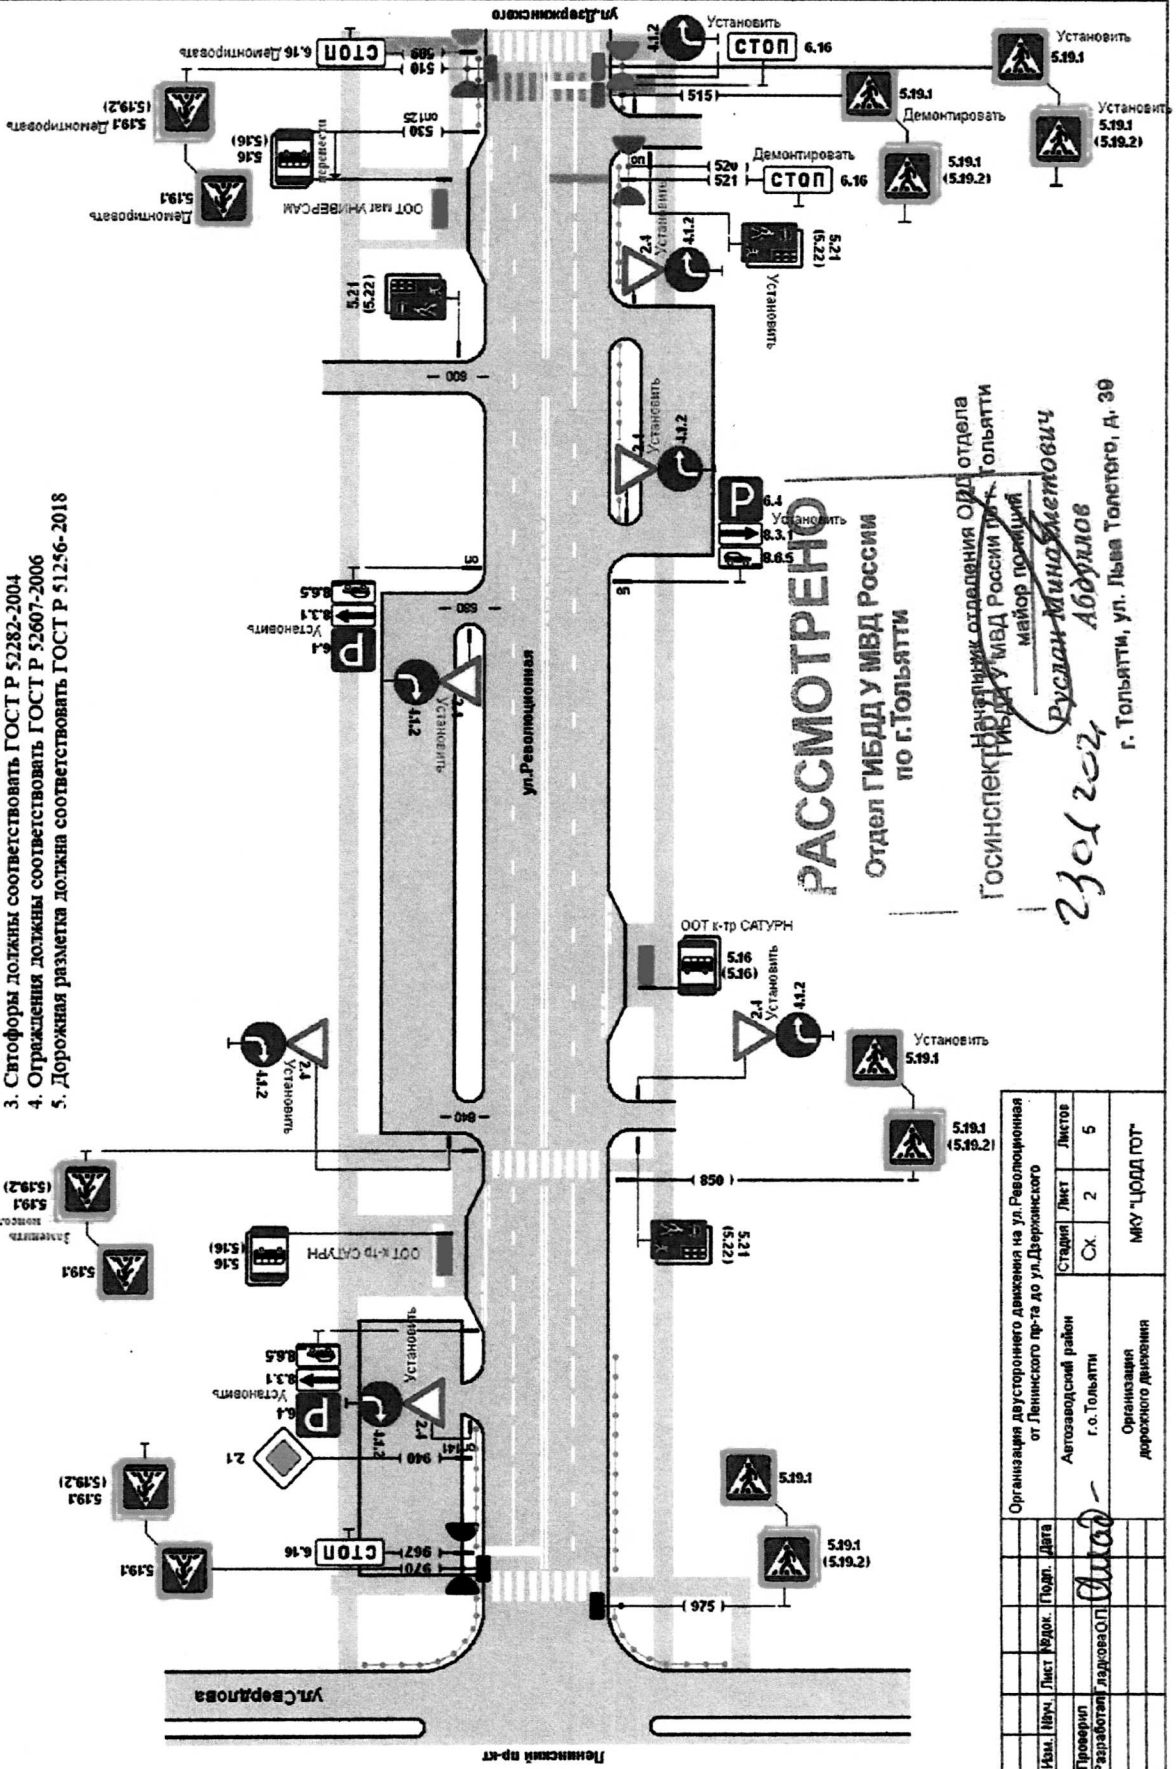


Организация двустороннего движения на ул. Революционная от Ленинского пр-та до ул. Дзержинского		Лист	Листов
Изм.	№	Лист	№ док.
Проверил	Разработал	Лист	№ док.
Автозаводский район г.о. Тольятти		Сх	2
Организация дорожного движения		МКУ	ГОДД ГОТ
5.19.1 (5.19.2)		5	

1. Дорожные знаки, светофоры, ограждения и др. ТСОДД устанавливаются в соответствии с ГОСТ Р 52289-2019
2. Дорожные знаки должны соответствовать ГОСТ Р 52290-2004
3. Светофоры должны соответствовать ГОСТ Р 52282-2004
4. Ограждения должны соответствовать ГОСТ Р 52607-2006
5. Дорожная разметка должна соответствовать ГОСТ Р 51256-2018

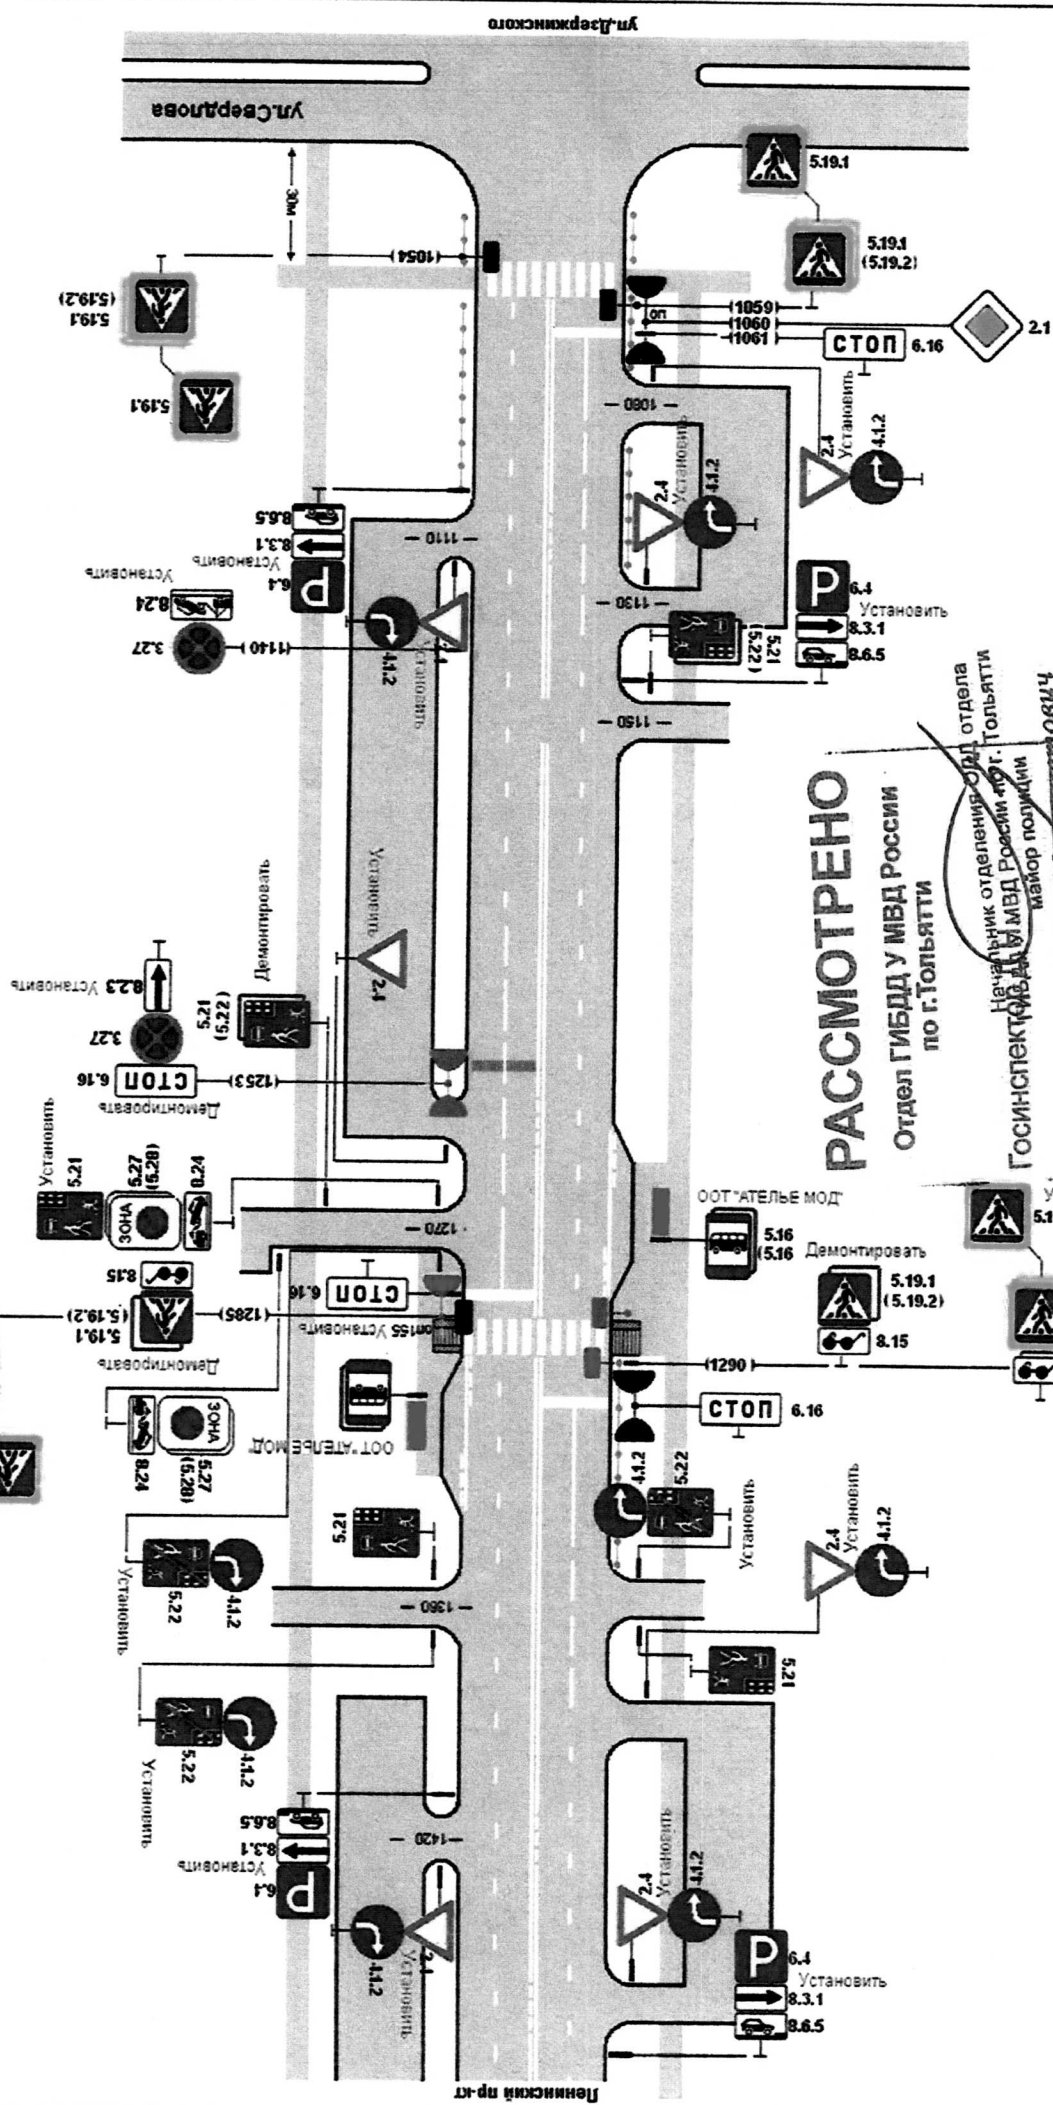


Организация двустороннего движения на ул. Дзержинского от Ленинского пр-та до ул. Дзержинского		Старший	Лист	Листов
		Ох.	3	5
Автозаводский район г.о.Тольятти		Проверил Разработал		
Организация дорожного движения		Подп. <i>А.И.Иванов</i> г. Тольятти, ул. Ленинского пр-та, д. 30		
МКУ "ЦОДД ГОТ"		Дата Подп.		



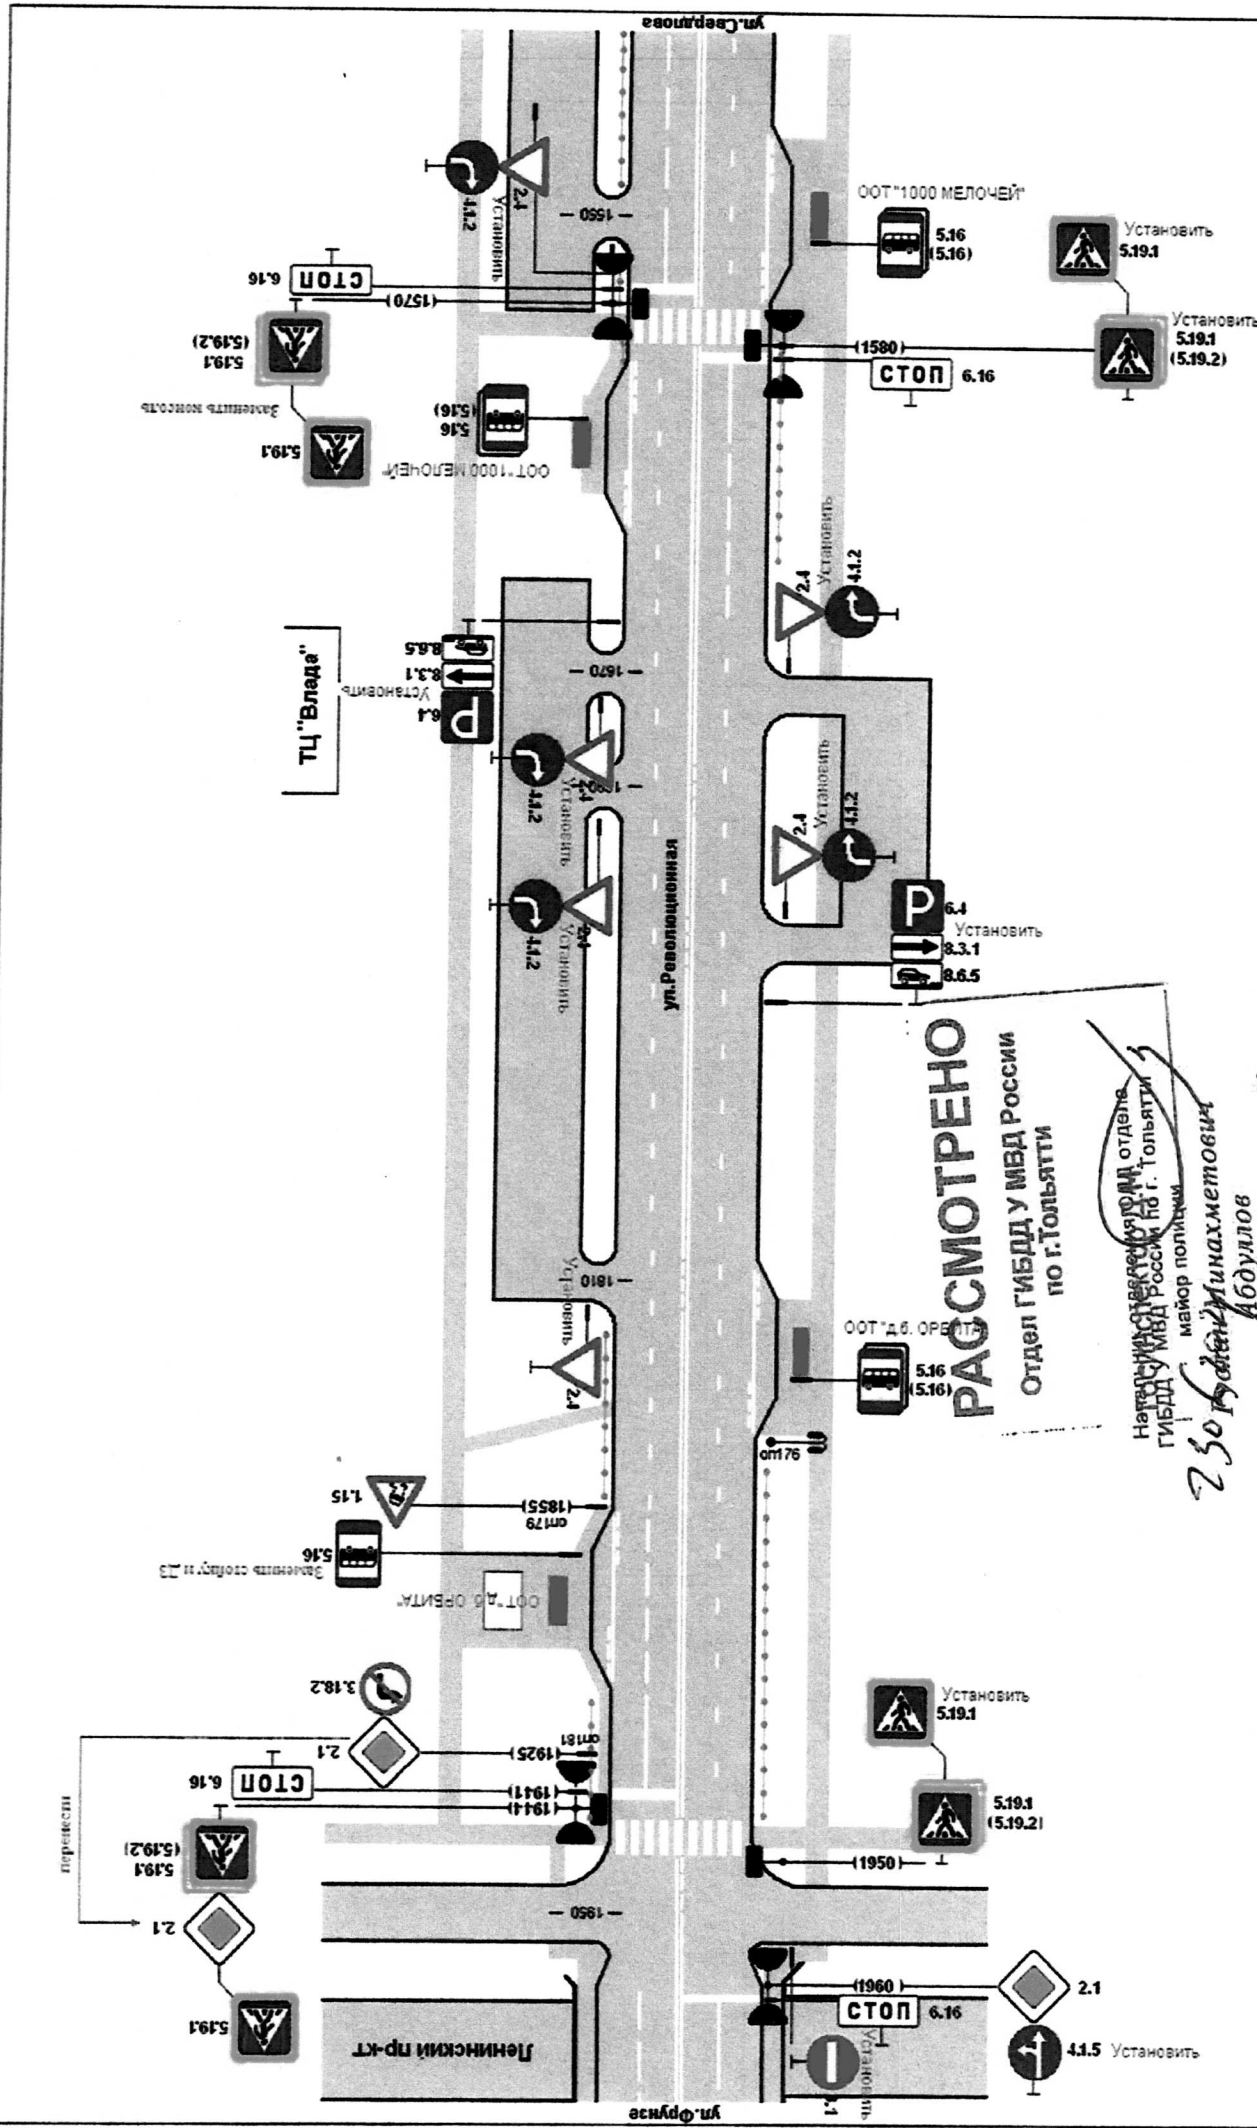

Изм. №:	Лист	Редок.	Подп.	Дата
Проверил	Автосадовский район			
Разработал	г.о. Тольятти			
	Страница	Лист	Сх.	Листов
			4	6
Организация дорожного движения				МКУ "ЦОДД ГОТ"

1. Дорожные знаки, светофоры, ограждения и др. ТСОДД устанавливаются в соответствии с ГОСТ Р 52289-2019
2. Дорожные знаки должны соответствовать ГОСТ Р 52290-2004
3. Светофоры должны соответствовать ГОСТ Р 52282-2004
4. Ограждения должны соответствовать ГОСТ Р 52607-2006
5. Дорожная разметка должна соответствовать ГОСТ Р 51256-2018

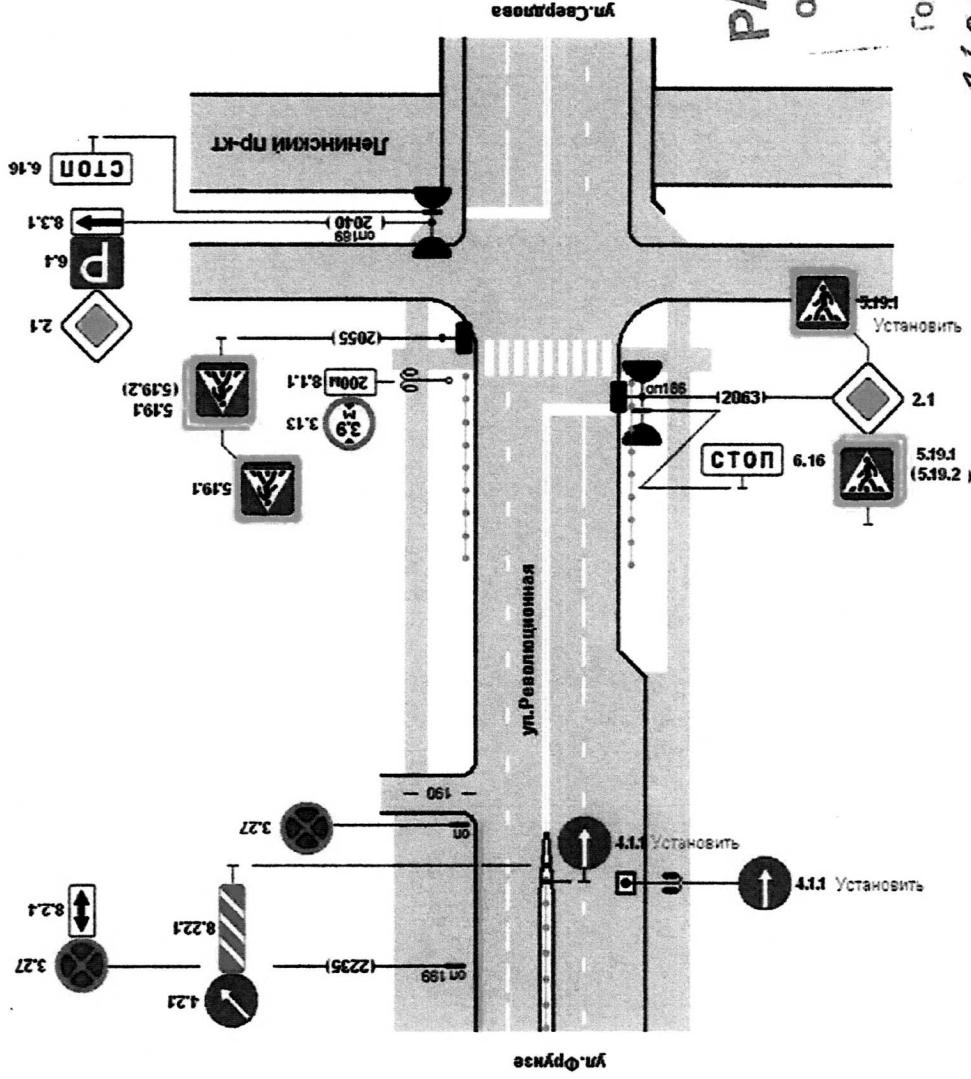

**РАССМОТРЕНО**  
 отдел ГИБДД У МВД России  
 по г.Тольятти

Начальник отделения ОДД отдела  
 ГИБДД УВД Тольятти по г. Тольятти  
 Метод толмачи  
 ГОСИИДИ  
 М.И. ШИЖИЖЕВ  
 А.А. АБДУЖАБОВ  
 23.01.2019

Изм.	№уч.	Лист	№док.	Подп.	Дата		
Проверил					Страница	Лист	
Разработал					Сх.	6	
Автозаводский район						Листов	6
г.о.Тольятти							
Организация						МКУ "ЦОДД ГОТ"	
дорожного движения							

1. Дорожные знаки, светофоры, ограждения и др. ТСОДД устанавливаются в соответствии с ГОСТ Р 52289-2019
2. Дорожные знаки должны соответствовать ГОСТ Р 52290-2004
3. Светофоры должны соответствовать ГОСТ Р 52282-2004
4. Ограждения должны соответствовать ГОСТ Р 52607-2006
5. Дорожная разметка должна соответствовать ГОСТ Р 51256-2018