



АДМИНИСТРАЦИЯ ГОРОДСКОГО ОКРУГА ТОЛЬЯТТИ

ПОСТАНОВЛЕНИЕ

07.12.2020 № 3715-П/1

г. Тольятти, Самарской области

Об установлении
публичного сервитута для обеспечения прохода,
проезда неограниченного круга лиц через
земельные участки с кадастровыми
номерами 63:09:0101157:576, 63:09:0101157:574,
63:09:0101157:4, 63:09:0101157:12863
и земли государственная собственность
на которые не разграничена

С целью обеспечения интересов местного населения для прохода и проезда через земельные участки с кадастровыми номерами 63:09:0101157:576, 63:09:0101157:574, 63:09:0101157:4, 63:09:0101157:12863 и земли государственная собственность на которые не разграничена, на основании статьи 23 Земельного кодекса Российской Федерации, в соответствии с Уставом городского округа Тольятти, администрация городского округа Тольятти ПОСТАНОВЛЯЕТ:

1. Утвердить границы публичного сервитута в соответствии с прилагаемой схемой расположения границ публичного сервитута.

2. Установить публичный сервитут с постоянным сроком действия для обеспечения прохода, проезда неограниченного круга лиц через земельные участки с кадастровыми номерами 63:09:0101157:576, площадью 8522 кв.м, с местоположением: Самарская область, г. Тольятти,

Автозаводский район, ул. 70 лет Октября, д. 20, в отношении части земельного участка площадью 523 кв.м; 63:09:0101157:574 площадью 11370 кв.м, с местоположением: Самарская обл., г. Тольятти, Автозаводский район, б-р Рябиновый, д. 7, в отношении части земельного участка площадью 194 кв.м; 63:09:0101157:4 площадью 15589 кв.м, с местоположением: Российская Федерация, Самарская обл., г. Тольятти, квартал 20, в отношении части земельного участка площадью 2022 кв.м; 63:09:0101157:12863 площадью 2192 кв.м, с местоположением: Российская Федерация, Самарская область, городской округ Тольятти, г. Тольятти, улица Льва Яшина, земельный участок № 20, в отношении части земельного участка площадью 164 кв.м, и земли государственная собственность на которые не разграничена площадью 1402 кв.м в границах согласно схеме расположения границ публичного сервитута.

3. Департаменту по управлению муниципальным имуществом администрации городского округа Тольятти (Сорокина И.О.) внести в Единый государственный реестр недвижимости (Управление Росреестра по Самарской области) сведения об установлении публичного сервитута в соответствии с настоящим постановлением в срок не более чем пять рабочих дней со дня его принятия.

4. Организационному управлению администрации городского округа Тольятти (Власов В.А.) в течение пяти рабочих дней со дня принятия настоящего постановления обеспечить его опубликование в средствах массовой информации, разместить на официальном сайте в информационно-телекоммуникационной сети «Интернет».

Глава городского округа




С.А. Анташев

С.А. Анташев



СХЕМА РАСПОЛОЖЕНИЯ ГРАНИЦ
ПУБЛИЧНОГО СЕРВИТУТА

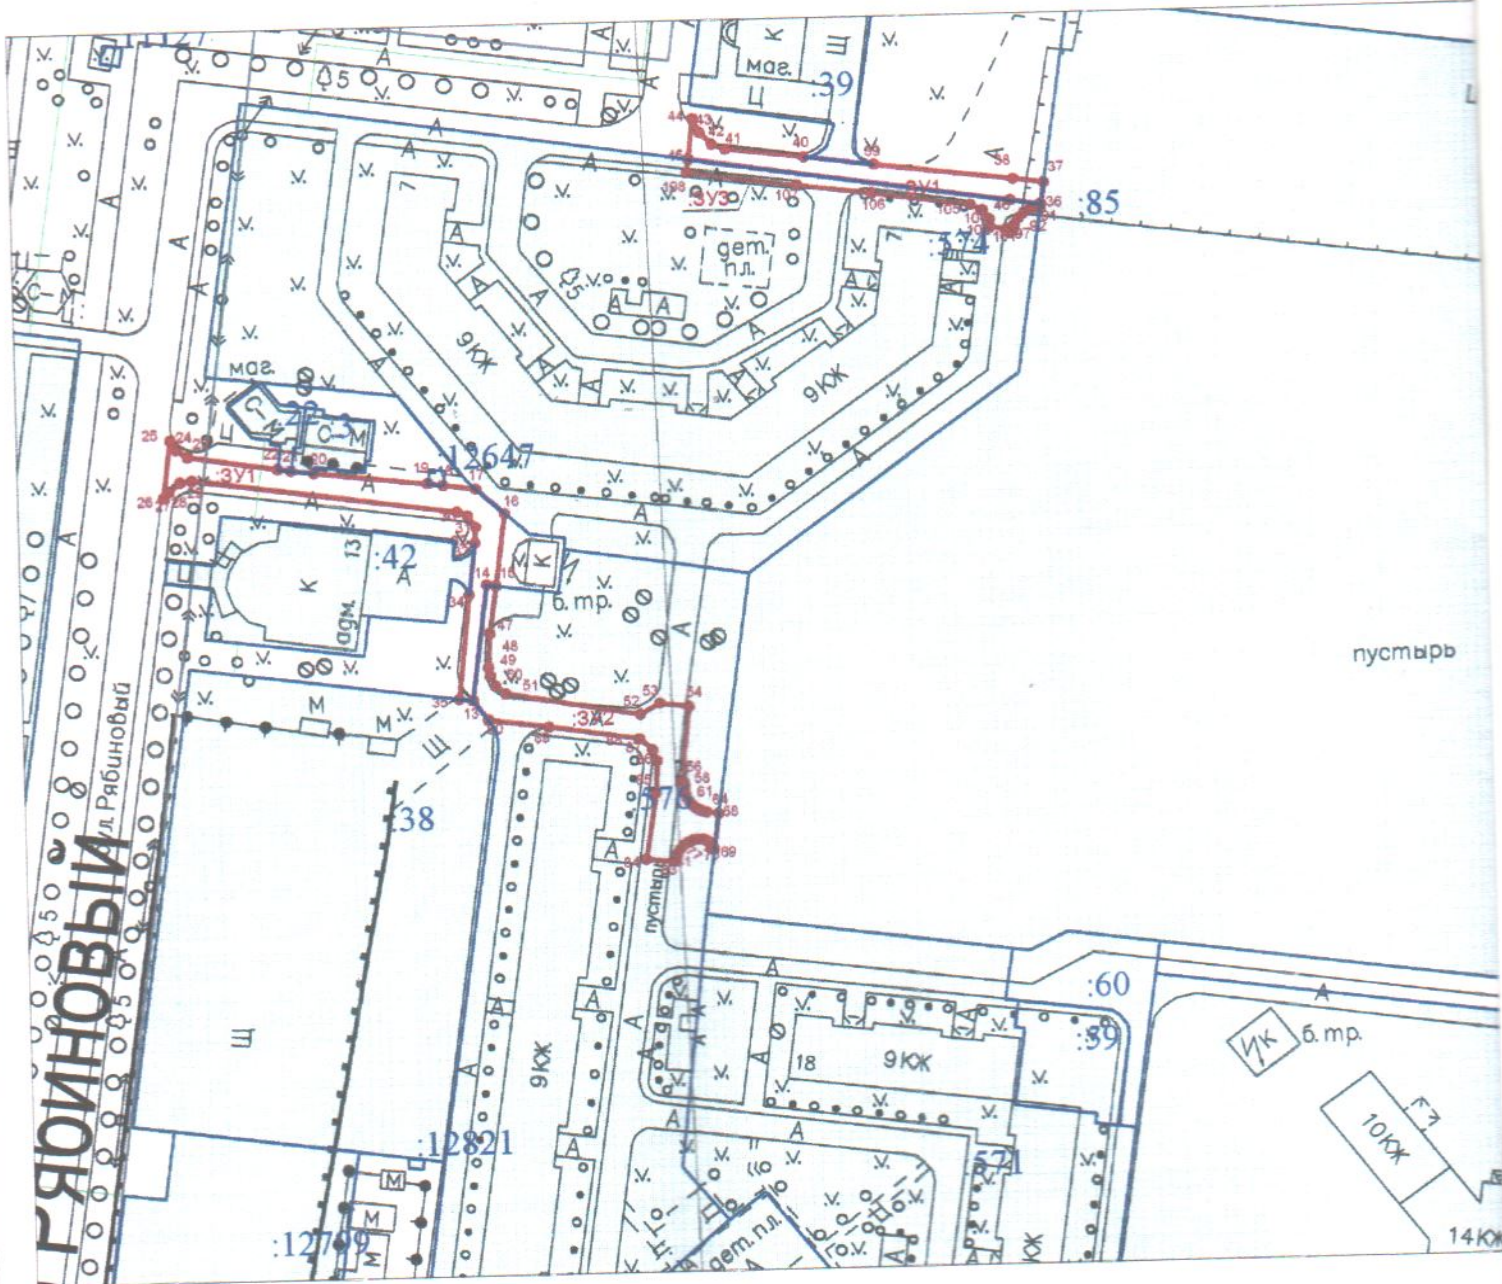


Условные обозначения

- :3У1** Обозначение земельного участка на землях неразграниченной муниципальной собственности для установления сервитута
Проектная площадь земельного участка 1402 кв.м.
- :3У2** Обозначение части земельного участка с КН 63:09:0101157:576
Проектная площадь земельного участка 523 кв.м.
для установления сервитута
- :3У3** Обозначение части земельного участка с КН 63:09:0101157:574
для установления сервитута
Проектная площадь земельного участка 194 кв.м.
- :3У4** Обозначение части земельного участка с КН 63:09:0101157:4
для установления сервитута
Проектная площадь земельного участка 2022 кв.м.
- :3У5** Обозначение части земельного участка с КН 63:09:0101157:12863
Проектная площадь земельного участка 164 кв.м.
для установления сервитута

- - Граница земельного участка
Общая площадь—4308 кв.м.
- учтенные земельные участки
- :571** - кадастровые номера учтенных земельных участков
- 1 - обозначение характерных точек границ образуемого земельного участка
- - красная линия

Утверждена
подпись
 (наименование документа об утверждении, включая
Администрация
 наименования органов государственной власти или
г.о. Тольятти
 органов местного самоуправления, принявших

решение об утверждении схемы или подписавших
 соглашение о перераспределении земельных
 участков)
 от 07.12.2020 N 3715-П/1

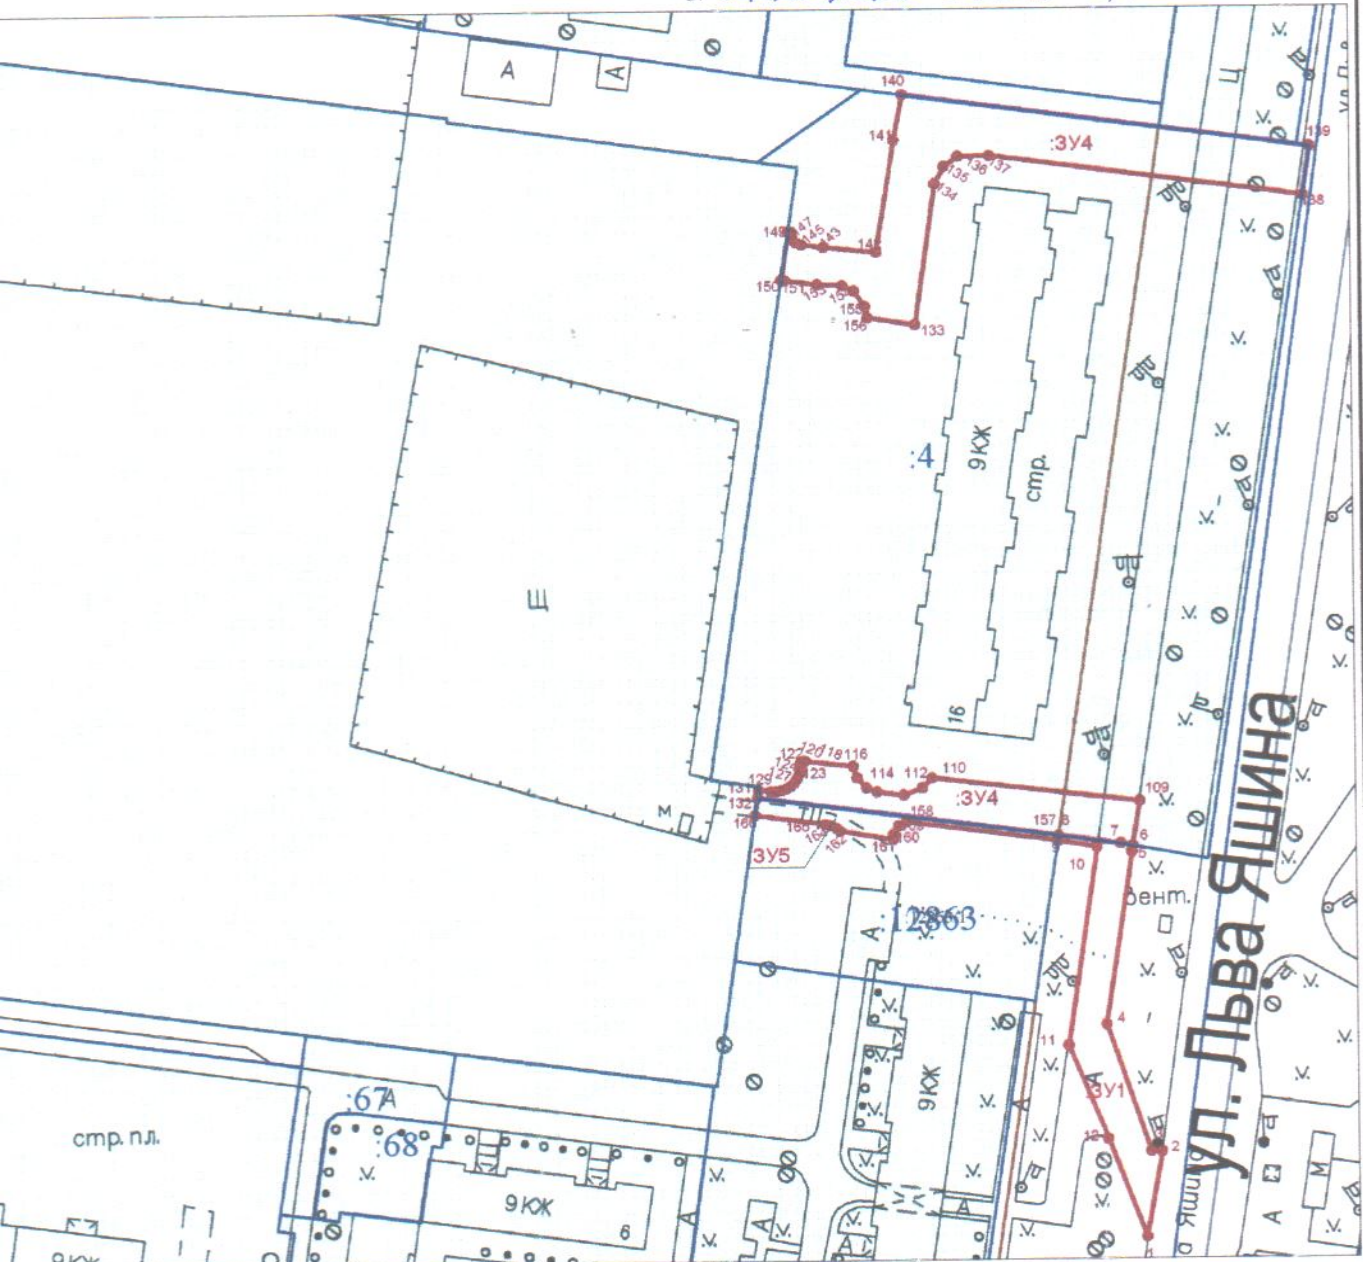

Система координат: МСК-63

Масштаб 1:2700

Самарская область, г. Тольятти, Автозаводский район, квартал, 20

Фамилия И.О.	Подпись	Дата
Директор Керасирова Т.И.	<i>Подпись</i>	
Разработал Печурова Ю.Н.	<i>Подпись</i>	

СХЕМА РАСПОЛОЖЕНИЯ ГРАНИЦ
 ПУБЛИЧНОГО СЕРВИТУТА

Масштаб	Лист	Листов
1:2700	1	2

МБУ "АиГ"
 Свид. СРО от 01.03.2012
 № 0021.01-2019-6323052 141-И-008

Условный номер земельного участка: ЗУ1				Условный номер земельного участка: ЗУ2				Условный номер земельного участка: ЗУ3				Условный номер земельного участка: ЗУ4				Условный номер земельного участка: ЗУ5			
Площадь земельного участка 1402 кв.м.				Площадь земельного участка 1402 кв.м.				Площадь земельного участка 197 кв.м.				Площадь земельного участка 2023 кв.м.				Площадь земельного участка 164 кв.м.			
Обозна-чение характе	Координаты, м			Обозна-чение характе	Координаты, м			Обозна-чение характе	Координаты, м			Обозна-чение характе	Координаты, м			Обозна-чение характе	Координаты, м		
	X	Y	Z		X	Y	Z		X	Y	Z		X	Y	Z		X	Y	Z
1	2	3	1	2	3	1	2	3	1	2	3	1	2	3	1	2	3		
1	425587,84	1321773,63	14	425731,82	1321337,23	45	425822,16	1321380,35	131	425671,98	1321771,45	132	425682,95	1321695,76	132	425682,95	1321695,76		
2	425606,19	1321776,71	15	425731,56	1321339,11	46	425811,87	1321445,26	130	425681,62	1321772,92	157	425674,26	1321756,43	157	425674,26	1321756,43		
3	425606,29	1321774,63	47	425721,37	1321337,65	36	425810,90	1321451,36	129	425686,90	1321731,04	9	425673,12	1321756,27	9	425673,12	1321756,27		
4	425633,64	1321765,79	48	425714,02	1321337,22	91	425809,88	1321451,21	128	425684,80	1321729,09	158	425677,54	1321725,75	158	425677,54	1321725,75		
5	425670,64	1321771,29	49	425712,18	1321337,64	92	425809,98	1321450,55	127	425683,29	1321725,23	159	425676,61	1321724,13	159	425676,61	1321724,13		
6	425671,98	1321771,45	50	425710,04	1321338,53	93	425809,67	1321449,17	126	425683,99	1321719,84	160	425674,80	1321723,14	160	425674,80	1321723,14		
7	425672,47	1321769,03	51	425708,17	1321340,64	94	425808,98	1321447,86	125	425684,89	1321717,73	161	425673,74	1321723,07	161	425673,74	1321723,07		
8	425674,27	1321766,44	52	425703,19	1321367,72	95	425807,82	1321446,73	124	425687,10	1321715,83	162	425675,57	1321712,41	162	425675,57	1321712,41		
9	425673,12	1321766,27	53	425705,43	1321371,71	96	425806,45	1321446,00	123	425689,50	1321715,05	163	425676,22	1321710,47	163	425676,22	1321710,47		
10	425671,82	1321764,14	54	425704,56	1321377,75	97	425805,18	1321445,20	121	425690,71	1321705,45	164	425677,07	1321709,41	164	425677,07	1321709,41		
11	425629,16	1321768,08	55	425688,76	1321375,82	98	425804,86	1321444,68	120	425690,58	1321704,75	166	425679,11	1321695,21	166	425679,11	1321695,21		
12	425608,99	1321765,93	56	425688,62	1321376,18	99	425805,00	1321444,41	119	425690,40	1321704,58	132	425682,95	1321695,76	132	425682,95	1321695,76		
1	425687,84	1321773,63	57	425688,28	1321376,39	100	425805,29	1321444,41	118	425689,97	1321704,49								
13	425706,95	1321334,00	58	425687,91	1321376,44	101	425805,64	1321444,36	117	425688,94	1321704,47								
14	425731,82	1321337,23	59	425686,98	1321376,40	102	425806,11	1321441,09	117	425688,94	1321704,47								
15	425731,56	1321339,11	60	425686,16	1321376,49	103	425807,83	1321440,98	116	425687,93	1321704,26								
16	425747,06	1321341,21	61	425685,16	1321376,80	104	425809,86	1321439,58	115	425686,89	1321703,79								
17	425752,41	1321335,56	62	425684,19	1321377,31	105	425811,05	1321437,24	114	425686,03	1321703,16								
18	425753,42	1321328,94	63	425683,42	1321377,97	106	425814,03	1321417,28	113	425685,32	1321702,40								
19	425753,87	1321325,86	64	425682,81	1321378,70	107	425816,09	1321402,22	112	425684,80	1321701,58								
20	425756,59	1321302,98	65	425682,38	1321379,48	108	425819,30	1321379,95	111	425684,41	1321700,52								
21	425757,25	1321298,34	66	425682,13	1321380,06	45	425822,16	1321380,35	110	425684,24	1321699,51								
22	425757,64	1321295,67	67	425681,94	1321380,93				109	425684,29	1321698,45								
23	425760,72	1321277,62	68	425681,59	1321383,36				6	425684,65	1321696,01								
24	425762,33	1321275,23	69	425673,89	1321382,26				7	425682,95	1321695,76								
25	425764,36	1321274,18	70	425673,99	1321381,58				8	425674,26	1321756,43								
26	425751,97	1321272,50	71	425674,73	1321381,57				132	425672,47	1321769,03								
27	425753,44	1321273,69	72	425675,39	1321381,23				1	425671,98	1321771,45								
28	425755,26	1321275,93	73	425675,82	1321380,69				133	425784,23	1321728,52								
29	425755,61	1321278,39	74	425676,02	1321379,96				134	425814,55	1321732,69								
30	425747,62	1321331,61	75	425676,06	1321378,87				135	425818,22	1321734,56								
31	425746,71	1321333,73	76	425675,86	1321377,81				136	425820,40	1321737,36								
32	425744,26	1321335,33	77	425675,39	1321376,74				137	425820,46	1321743,71								
33	425704,88	1321335,09	78	425674,80	1321376,92				138	425811,45	1321806,91								
34	425729,76	1321333,66	79	425673,96	1321375,12				139	425821,92	1321808,41								
35	425707,36	1321331,11	80	425673,03	1321374,62				140	425833,70	1321726,17								
13	425706,95	1321334,00	81	425671,91	1321374,27				141	425823,95	1321724,41								
36	425810,90	1321451,36	82	425671,57	1321374,06				142	425799,92	1321720,68								
37	425815,55	1321452,05	83	425671,39	1321373,70				143	425801,06	1321710,07								
38	425816,43	1321445,91	84	425672,06	1321368,17				144	425801,66	1321705,70								
39	425820,16	1321417,85	85	425686,26	1321370,46				145	425802,83	1321704,69								
40	425822,12	1321403,75	86	425693,10	1321370,84				146	425802,83	1321704,00								
41	425824,17	1321387,99	87	425695,47	1321370,03				147	425803,47	1321703,77								
42	425825,23	1321385,19	88	425697,90	1321367,41				148	425804,27	1321703,73								
43	425827,89	1321382,67	89	425700,95	1321349,17				149	425804,48	1321703,06								
44	425830,9	1321381,34	90	425702,69	1321336,96				150	425794,11	1321701,57								
45	425822,16	1321380,35	13	425706,95	1321334,00				151	425794,01	1321702,27								
46	425811,87	1321445,26	14	425731,82	1321337,23				152	425793,07	1321708,84								
36	425810,9	1321451,36							153	425792,79	1321713,77								
									154	425791,57	1321716,16								
									155	425788,24	1321718,31								
									156	425785,79	1321718,81								
									133	425784,23	1321728,52								

Сброшировано (прошито),
пронумеровано
С. Г. Шевченко

Глава городского округа Тольятти

С. А. Анташев
С. А. Анташев

