



г. Тольятти, Самарской области

3. Председательствующим на слушаниях назначить руководителя

управления архитектуры и градостроительства департамента градостроительной деятельности мэрии Нементова Г.Г.

4. Комиссии по подготовке проекта Правил землепользования и застройки (Нементов Г.Г.) обеспечить проведение публичных слушаний, указанных в пункте 1 настоящего постановления, подготовку заключения о результатах слушаний и мотивированного обоснования принятого решения.

5. Управлению по оргработе и связям с общественностью мэрии (Алексеев А.А.) опубликовать настоящее постановление в средствах массовой информации не позднее, чем за тридцать дней до дня проведения публичных слушаний, а также результаты проведения публичных слушаний, заключение о результатах публичных слушаний и мотивированное обоснование принятого решения не позднее чем через десять дней после их окончания.



Мэр

С.И.Андреев

Приложение
к постановлению мэрии
городского округа Тольятти
от 25.12.2014 № 4866-П/1

ДУМА ГОРОДСКОГО ОКРУГА ТОЛЬЯТТИ

РЕШЕНИЕ

№ _____ от _____

О внесении изменений в Правила землепользования и застройки городского округа Тольятти, утверждённые решением Думы городского округа Тольятти от 24.12.2008 №1059

Рассмотрев представленные мэрией изменения в Правила землепользования и застройки городского округа Тольятти, утверждённые решением Думы городского округа Тольятти от 24.12.2008 №1059 «О Правилах землепользования и застройки городского округа Тольятти», руководствуясь Градостроительным кодексом Российской Федерации, Уставом городского округа Тольятти, учитывая результаты публичных слушаний, дума РЕШИЛА:

1. Внести в Правила землепользования и застройки городского округа Тольятти, утверждённые решением Думы городского округа Тольятти от 24 декабря 2008 года №1059 (газета «Городские ведомости», 2009,27 января;2013,12 июля; 2014, 10 июня, 20 июня, 4 июля, 18 ноября), изменения в части установления территориальной зоны Ж-1А (зона коттеджной застройки) по границам земельных участков с кадастровыми номерами 63:09:0301143:547, 63:09:0301143:9, расположенных по адресу: Самарская область, г. Тольятти, проезд Красный, на земельном участке расположен объект недвижимости, имеющий адрес: проезд Красный,7 и Самарская область, г. Тольятти, Центральный район, пр. Красный д.7 соответственно.

2. Опубликовать настоящее решение в газете «Городские ведомости» и разместить на официальном сайте Думы городского округа Тольятти в сети «Интернет»: www.dumatlt.ru и на официальном сайте мэрии городского округа Тольятти в сети «Интернет»: www.tgl.ru не позднее 10 дней со дня подписания.

3. Контроль за выполнением настоящего решения возложить на постоянную комиссию по муниципальному имуществу, градостроительству и землепользованию (Б.Е. Гринблат).


Мэр

Председатель Думы

С.И. Андреев

Д.Б. Микель

Приложение
к решению Думы
городского округа Тольятти
от №

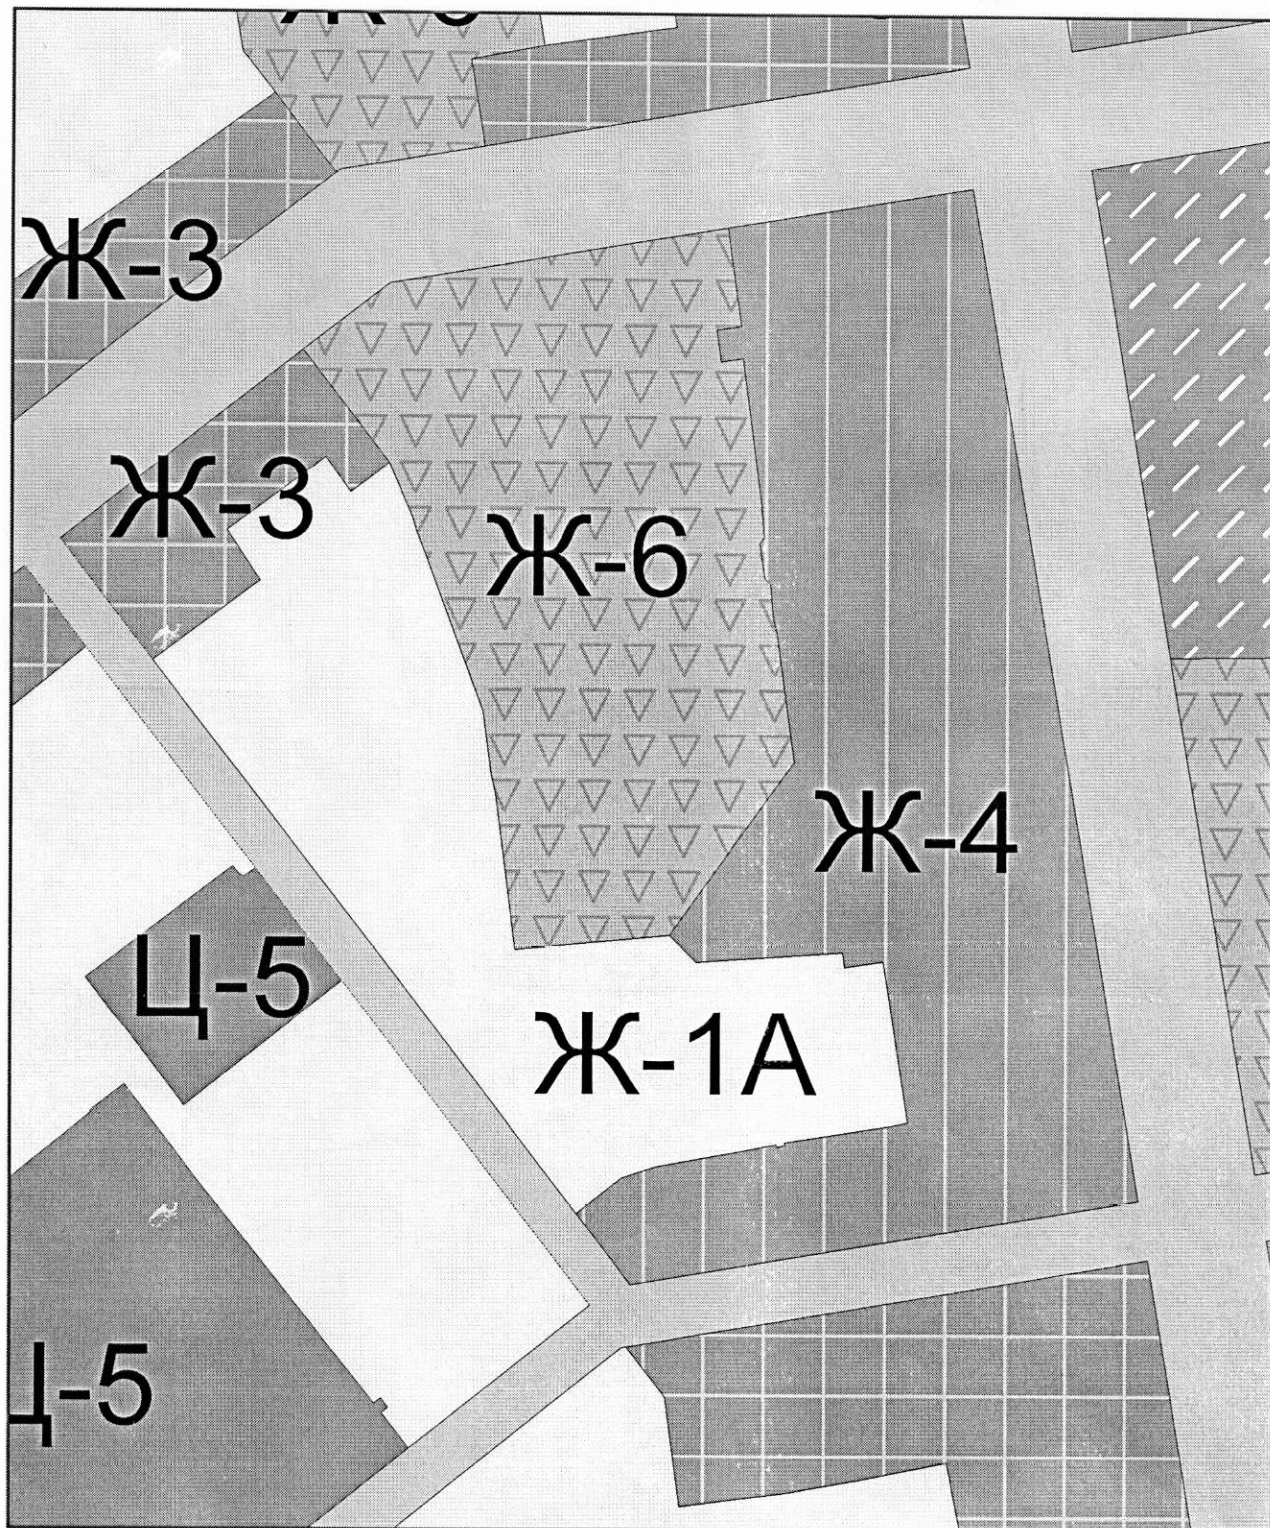

Масштаб 1:2500

Председатель Думы
городского округа Тольятти

Д.Б. Микель

A handwritten signature in black ink, appearing to be 'Д.Б. Микель'.