

Пояснительная записка

1. Общие сведения:

Настоящий документ представляет собой пояснительную записку к проекту размещения нестандартного торгового объекта (НТО).

Местоположение: набережная Автозаводского района г.о.Тольятти.
Тип объекта: нестандартный торговый объект на базе двух морских контейнеров.
Назначение: приготовление и реализация уличной еды.

2. Функциональное назначение:

НТО предназначен для организации точки общественного питания с реализацией следующих функций:

Приготовление уличной еды в закрытом кухонном блоке (первый этаж). Предусмотрено размещение профессионального кухонного оборудования: плиты, фритюрницы, гриля, холодильного оборудования, мойки и т.д.

Обслуживание посетителей на эксплуатируемой кровле. Зона оборудована столами и стульями, защищена от атмосферных осадков и ветра. Предусмотрено естественное и искусственное освещение.

Приём и хранение сырья и продуктов в специально отведённых зонах с соблюдением санитарных норм.

Бытовые помещения (санузел, подсобное помещение) интегрированы в общую структуру объекта.

3. Описание фасадов:

Архитектурное решение фасадов сочетает индустриальный стиль с элементами современного урбанистического дизайна.

Фасад выполнен на основе двух стандартных морских контейнеров (12,2×2,4×2,9 м каждый), соединённых между собой;

внешняя облицовка - металлические панели черного цвета (RAL 7043) с элементами под дерево; в зоне выдачи еды предусмотрено большое панорамное окно;

вентиляционные решётки и технологические отверстия стилизованы под общий дизайн.

Эксплуатируемая кровля:

навес изготавливается из морских контейнеров; остекление - панорамное;

Общие элементы фасадов:

подсветка фасада в вечернее время;
вывеска с названием заведения и логотипом, выполненная в едином стиле с общим дизайном.

4. Характеристика архитектурного сооружения:

Конструктивные особенности:

основа сооружения - два морских контейнера, усиленные дополнительными металлическими элементами;
соединение контейнеров - жёсткое, с герметизацией стыков;
эксплуатируемая кровля, ограждение и навес по всему периметру, защита от осадков.

Материалы и отделка:

внешняя отделка контейнеров - перфорированные металлические панели с антикоррозийным покрытием; остекление эксплуатируемой кровли; внутренняя отделка кухни - стеновые панели из нержавеющей стали.

Инженерные системы:

электропитание - от городской сети, с установкой отдельного щитка;
водоснабжение и канализация - автономное или подключение к централизованным сетям набережной;
вентиляция - принудительная в кухонном блоке;
отопление - электрические конвекторы, система кондиционирования в кухне;
пожарная безопасность - датчики дыма, огнетушители, эвакуационный выход.

Экологичность и безопасность:

использование экологичных материалов с сертификатами соответствия;
соблюдение санитарных и противопожарных норм;

5. Заключение:

Предложенный проект НТО отвечает современным требованиям к объектам общественного питания и гармонично вписывается в облик городской набережной.

Конструкция отличается мобильностью, экономичностью и эстетикой, что делает её оптимальным решением для организации точки уличного питания.

Площадь под размещение - 65,00 м²
Габариты - 13 160 x 4 940 x 5 825 мм.


Материалы и цветовое решение
- Несущий каркас выполнен из металла, огрунтованный и покрытый матовой краской RAL 7043



- Деревянные элементы из породы дерева лиственница, покрыты маслом для террас, колерованное, цвет Мачтовая сосна 5072

						Самарская область, г.о. Тольятти, Набережная Автозаводского района			
Изм.	Кол.уч.	Лист	Подок.	Подп.	Дата				
						Кафе с местами для посетителей	Формат	Лист	Листов
							A4		
						Пояснительная записка			

65,00 м2

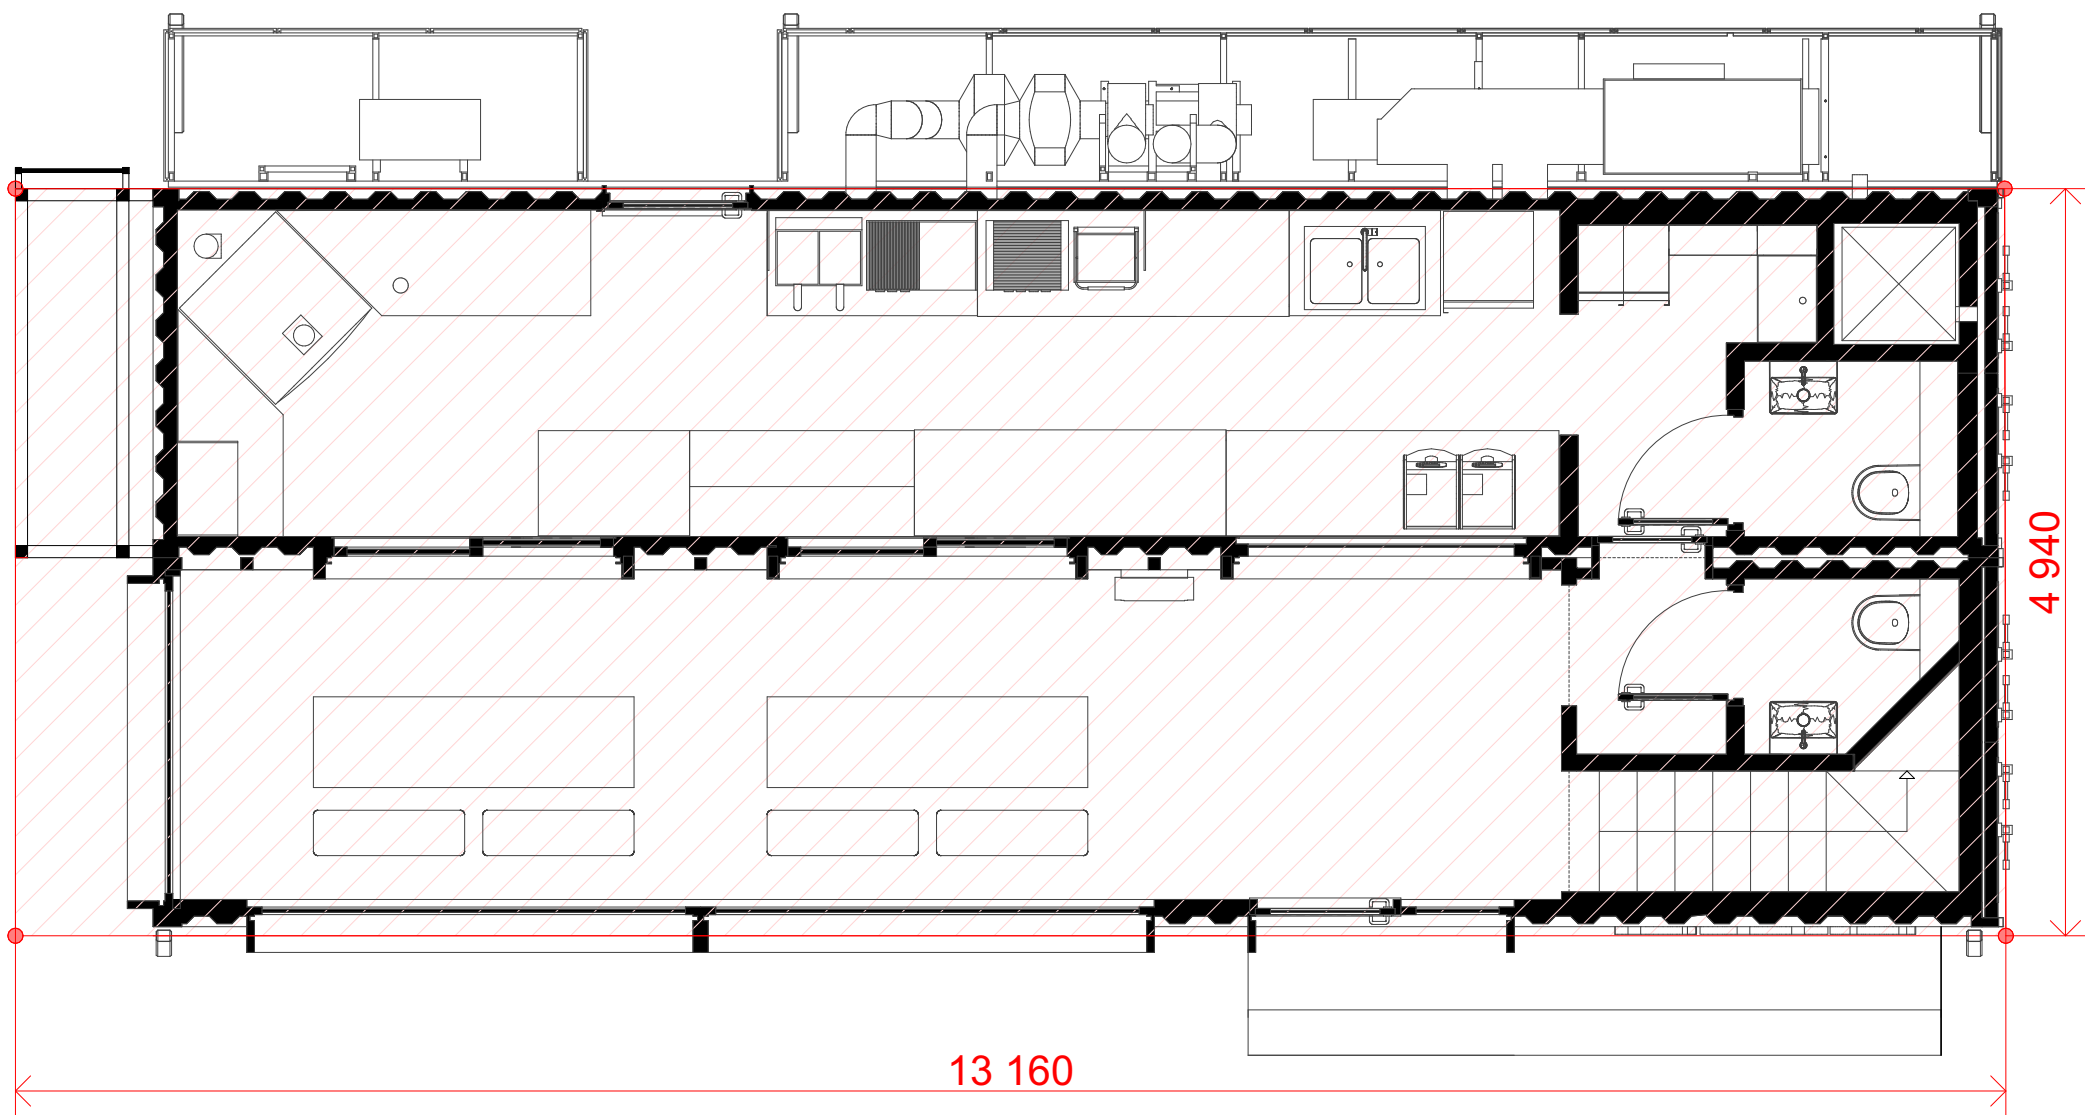


Фасад передний М 1:50




Фасад боковой М 1:50

Материалы и цветовое решение
 - Несущий каркас выполнен из металла,
 огрунтованный и покрытый матовой краской
 RAL 7043

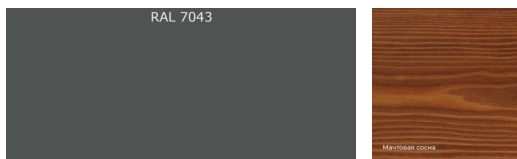


- Деревянные элементы из породы дерева
 лиственница, покрыты маслом для террас,
 колерованное, цвет Мачтовая сосна 5072

Цветовое решение выдержано в натуральной
 природной гамме, сочетающейся с ландшафтом

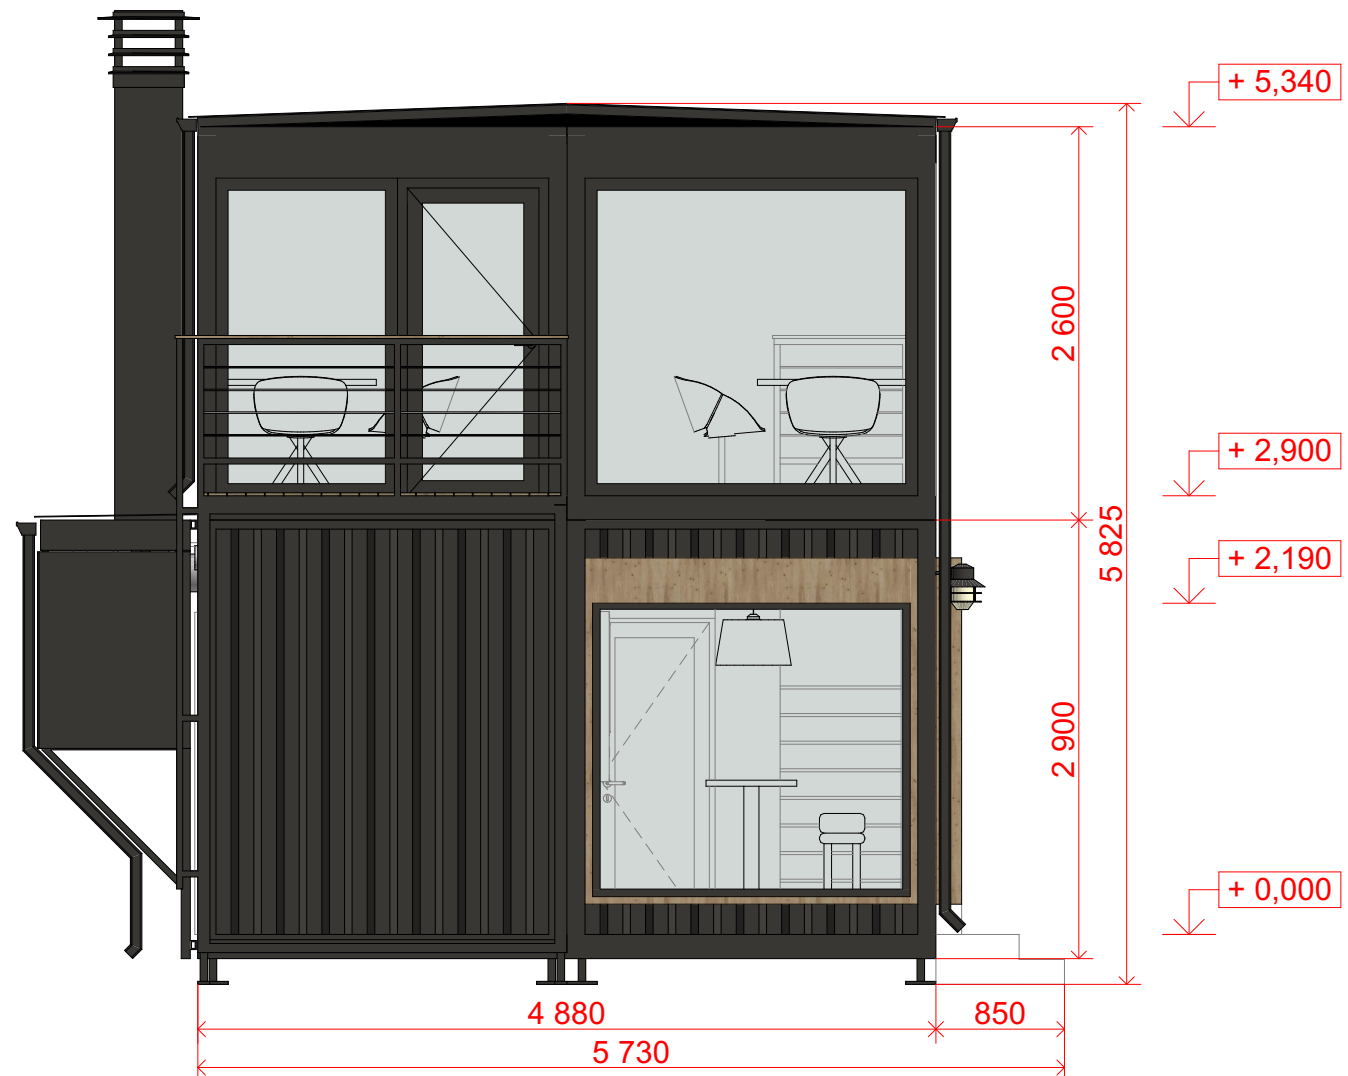


Фасад задний М 1:50

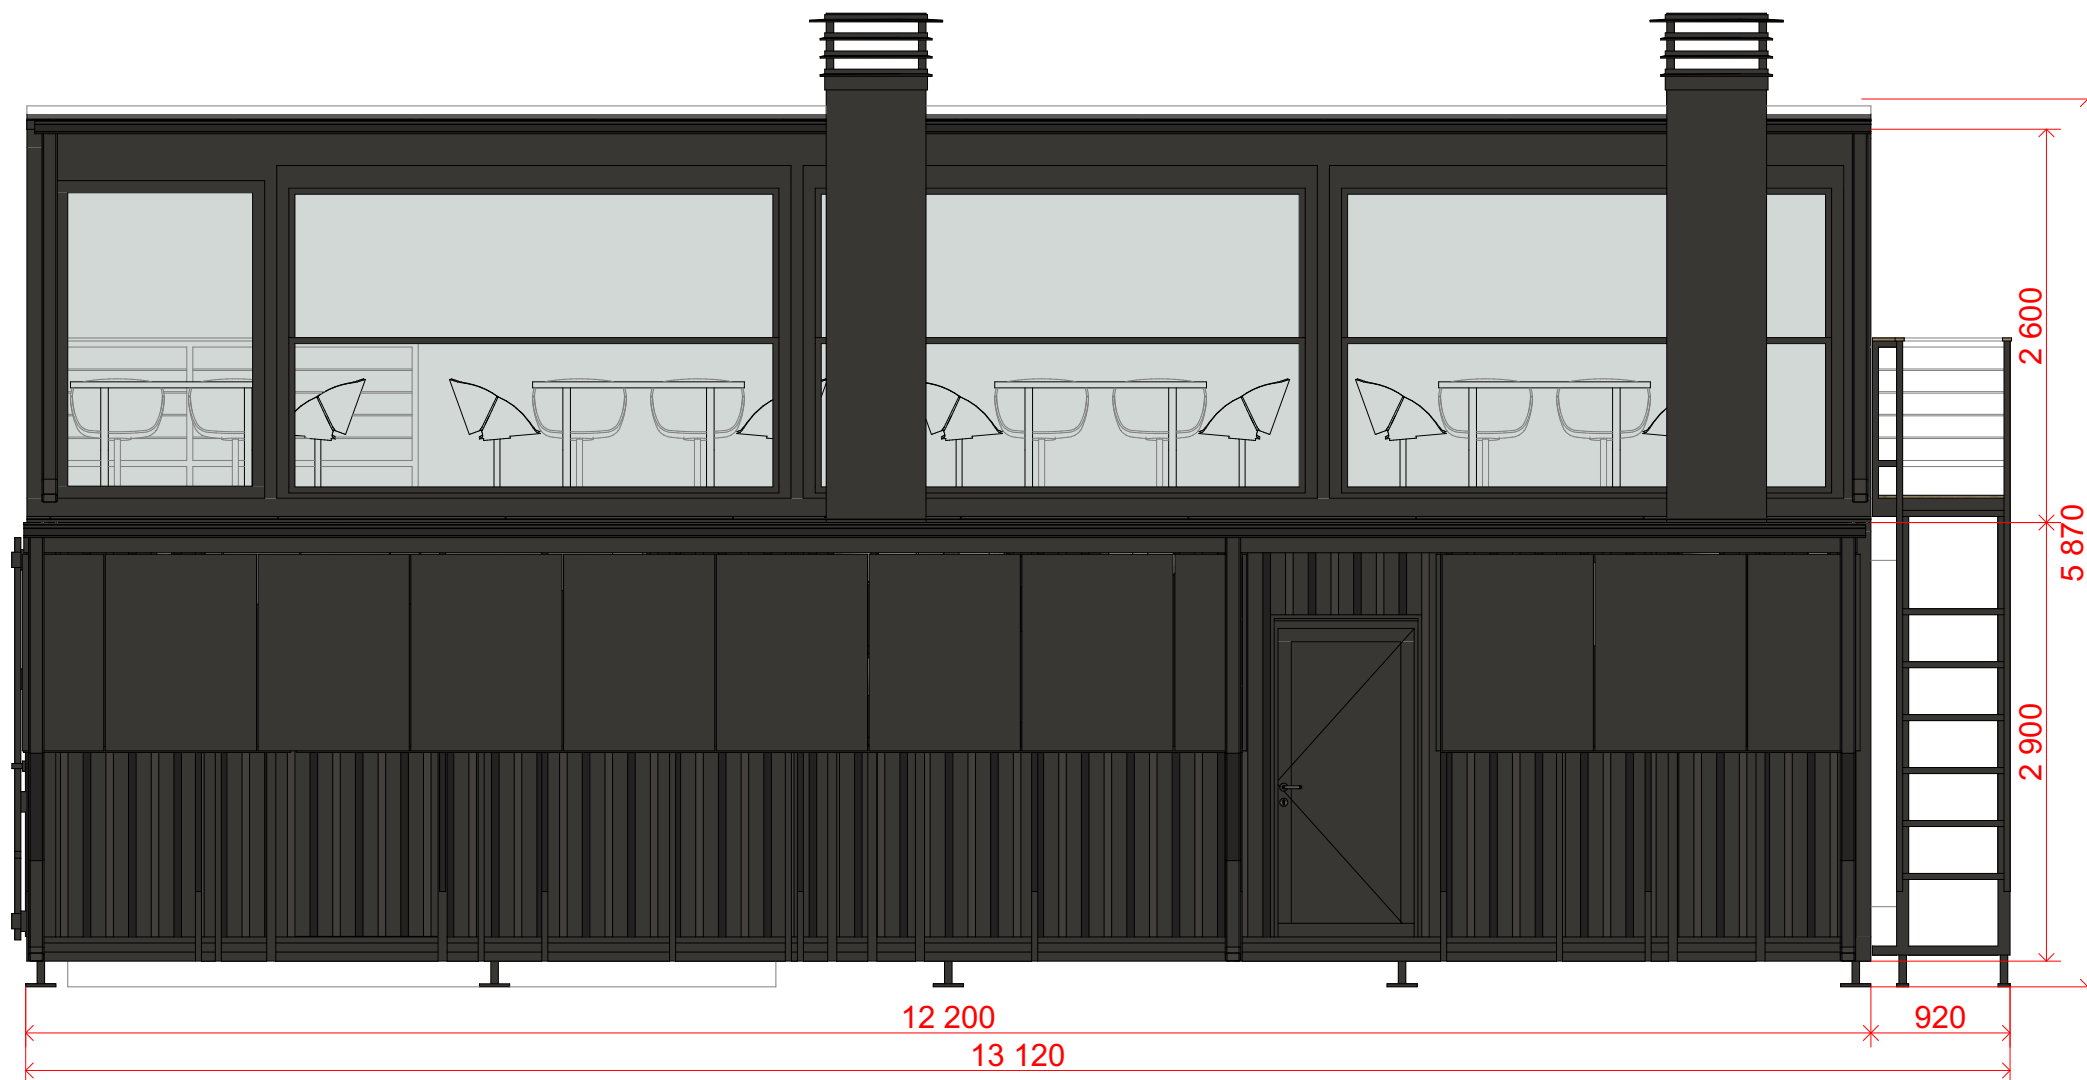


Фасад боковой М 1:50

Материалы и цветовое решение
 - Несущий каркас выполнен из металла,
 огрунтованный и покрытый матовой краской
 RAL 7043

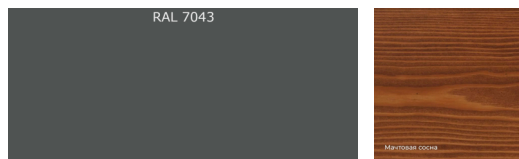


- Деревянные элементы из породы дерева
 лиственница, покрыты маслом для террас,
 колерованное, цвет Мачтовая сосна 5072

Цветовое решение выдержано в натуральной
 природной гамме, сочетающейся с ландшафтом

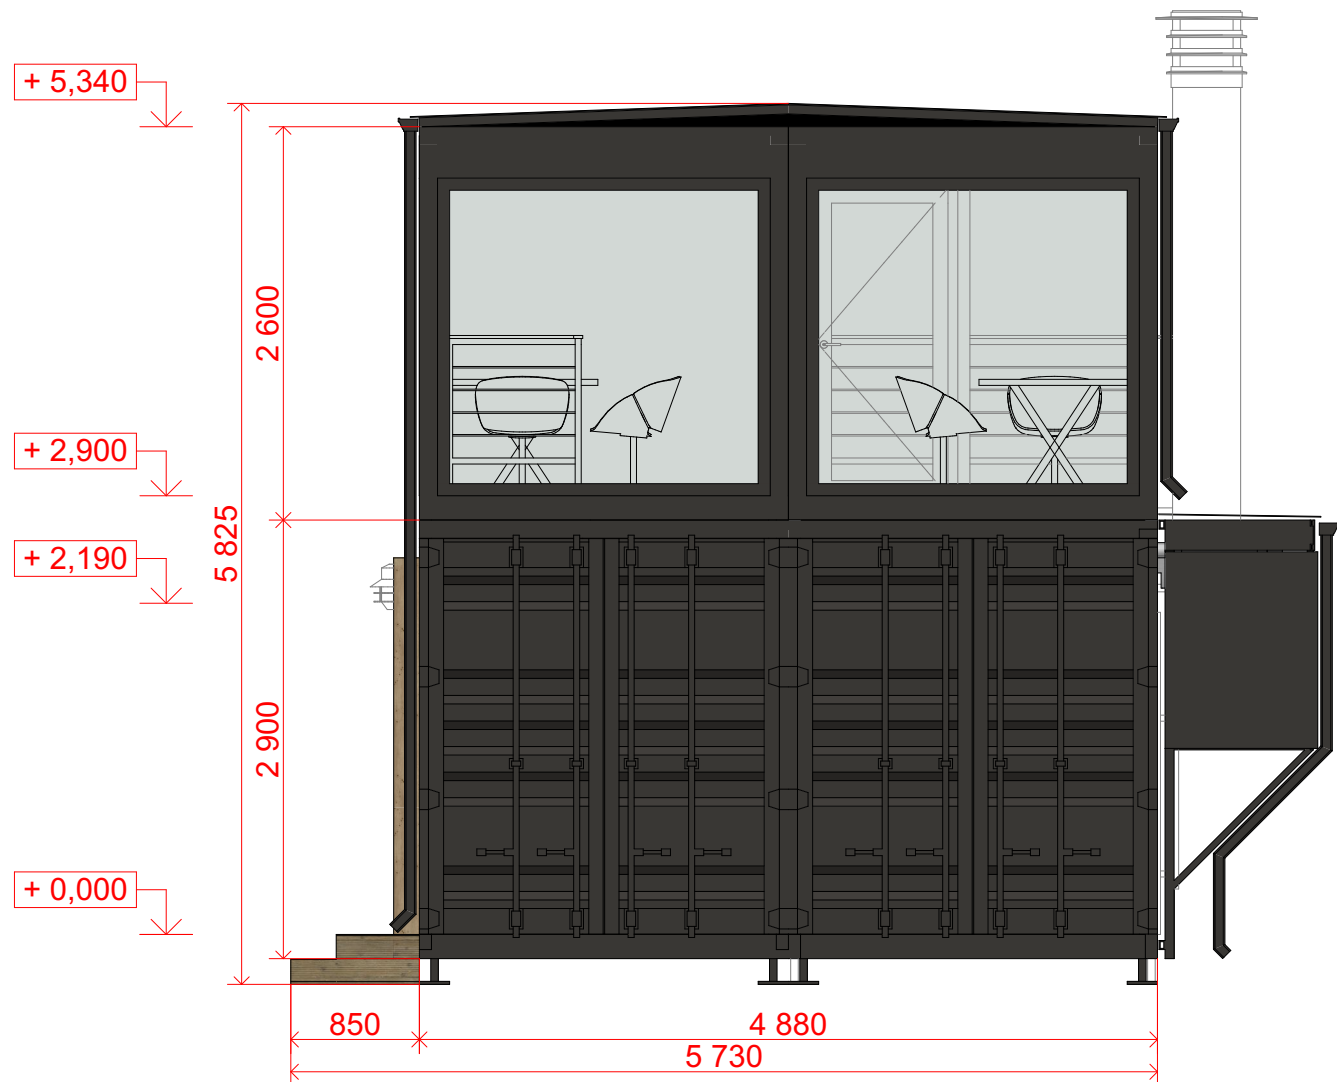




Трёхмерные изображения

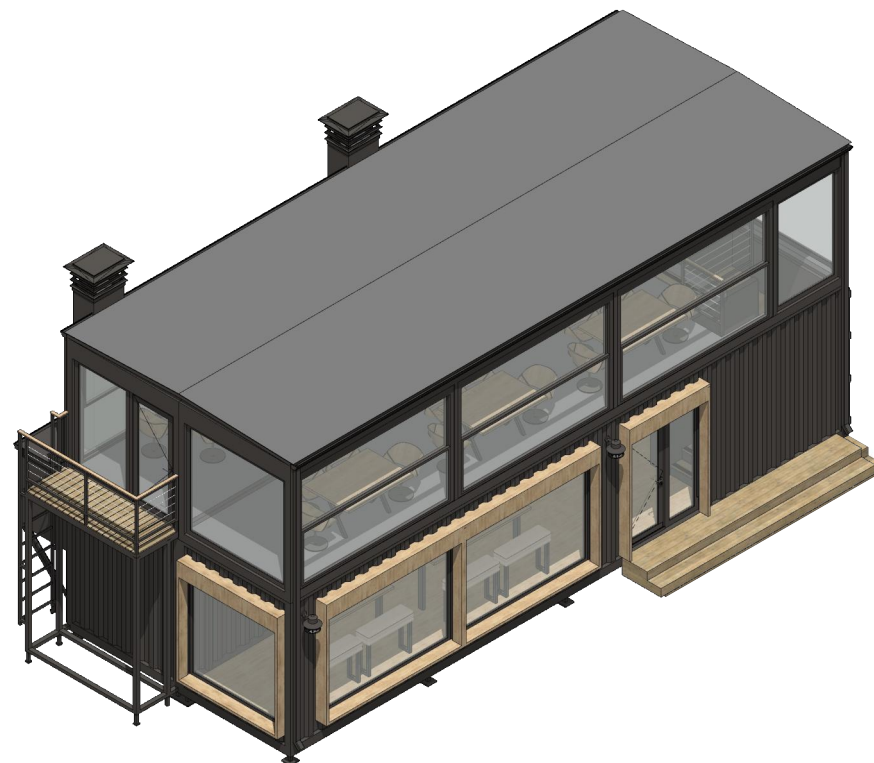

Описание и отделка

Материалы и цветовое решение

- Несущий каркас выполнен из металла, огрунтованный и покрытый матовой краской RAL 7043

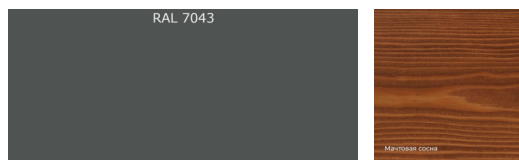

- Деревянные элементы из породы дерева лиственница, покрыты маслом для террас, колерованное, цвет Матовая сосна 5072

Цветовое решение выдержано в натуральной природной гамме, сочетающейся с ландшафтом

Габариты:

Длина: 13 120 мм.
Ширина: 4 880 мм
Высота: 5 825 мм

Каркас:

На базе двух морских контейнеров, металлические профили / Каркас из трубы квадратного сечения; Утепление стен и кровли при помощи минеральной ваты или ваты на основе базальта

Эксплуатируемая кровля:

Навес изготавливается из морских контейнеров; Остекление - панорамное;

Наружная отделка:

Окраска металлических поверхностей матовой краской (цвет RAL 7043); Деревянные ламели с пропиткой маслом

Остекление:

Двойной стеклопакет

Внутреннее оборудование:

Необходимая мебель;
Автономное водоснабжение;
Электрощиток;
Вытяжной вентилятор

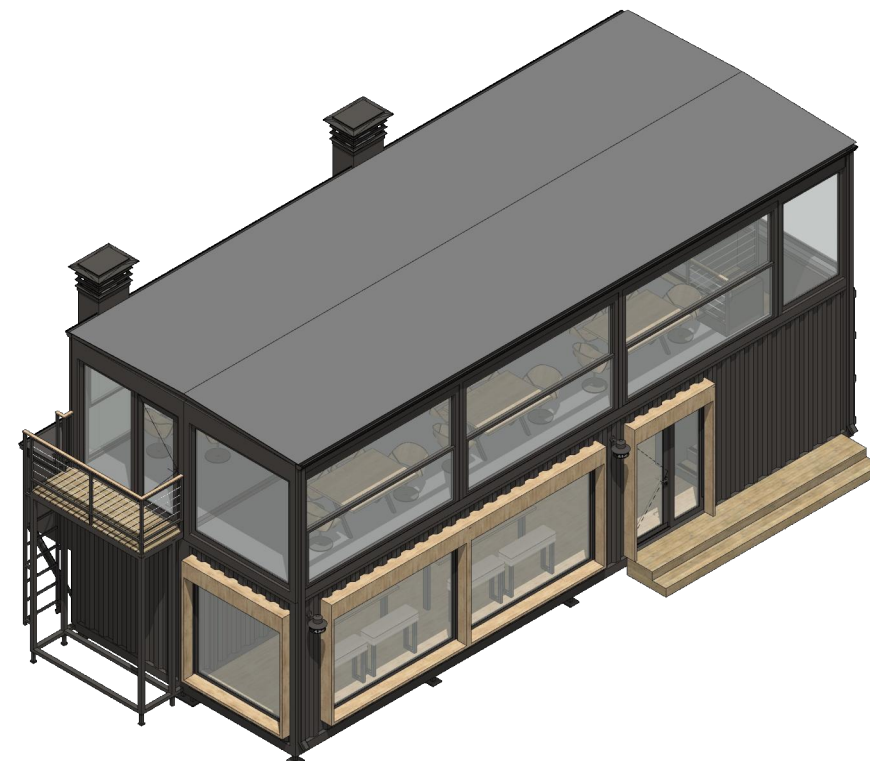




Фото территории участка

Визуализация

