


Схема границ проекта планировки и межевания территории с указанием координат
после исключения указанных в письме з.у.

ПРИЛОЖЕНИЕ № 1
к постановлению администрации
городского округа Тольятти
от _____ № _____

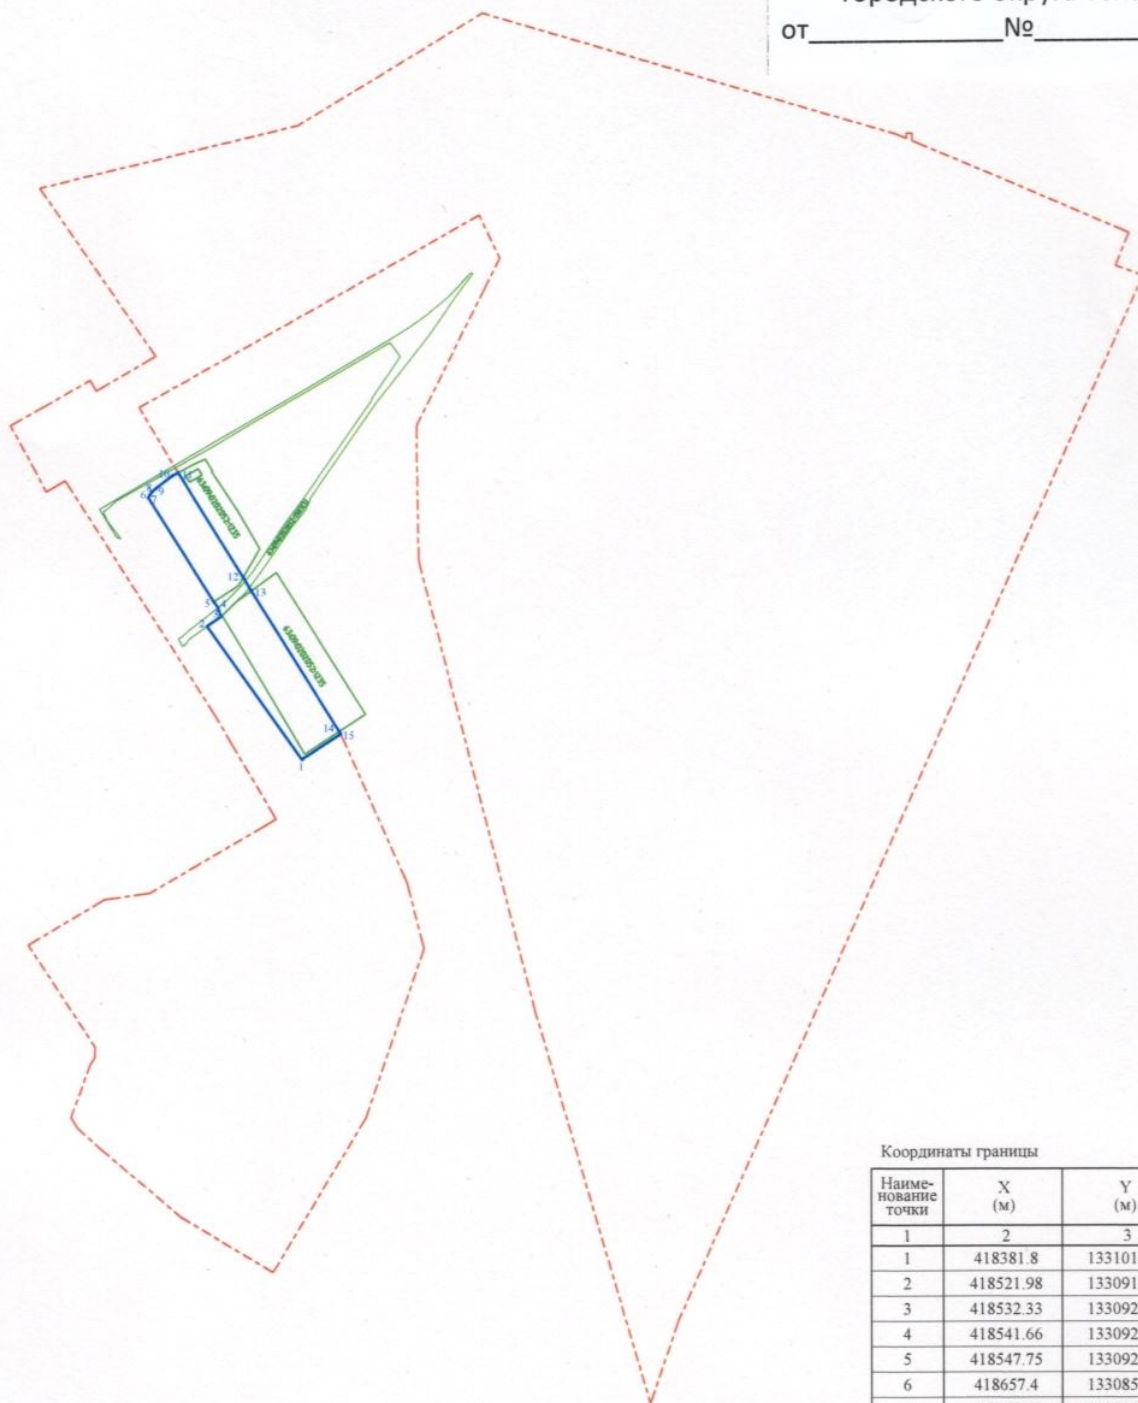

Условные обозначения:



- граница ППТ



- граница исключаемой территории

Координаты границы

Наименование точки	X (м)	Y (м)
1	2	3
1	418381.8	1331014.26
2	418521.98	1330914.72
3	418532.33	1330929.12
4	418541.66	1330926.47
5	418547.75	1330921.93
6	418657.4	1330853.08
7	418660.42	1330854.66
8	418662.92	1330856.55
9	418667.29	1330860.86
10	418680.52	1330878.29
11	418683.9	1330884.47
12	418573.84	1330952.86
13	418559.76	1330961.61
14	418411.24	1331053.9
15	418408.85	1331055.39
1	418381.8	1331014.26