

Градостроительный план земельного участка

№	Р	Ф	-	6	3	-	2	-	0	2	-	0	-	0	0	-	2	0	2	5	-	6	7	0	4	-	0
---	---	---	---	---	---	---	---	---	---	---	---	---	---	---	---	---	---	---	---	---	---	---	---	---	---	---	---

Градостроительный план земельного участка подготовлен на основании
-обращения № 5109/5.1-2 от 02.09.2025 г.

Администрации городского округа Тольятти, ИНН: 6320001741

/реквизиты заявления правообладателя земельного участка, иного лица в случаях, предусмотренных частями 1.1 и 1.2 статьи 57.3

Градостроительного кодекса Российской Федерации, с указанием ф.и.о. заявителя - физического лица, либо реквизиты заявления и наименование
заявителя - юридического лица о выдаче градостроительного плана земельного участка/

Местонахождение земельного участка:

Самарская область

/субъект Российской Федерации/

Городской округ Тольятти

/муниципальный район или городской округ/

/поселение/

Описание границ земельного участка (образуемого земельного участка):

Обозначение (номер) характерной точки	Перечень координат характерных точек в системе координат, используемой для ведения Единого государственного реестра недвижимости	
	X	Y
1	427072,59	1314864,94
2	426910,98	1314844,16
3	426891,89	1314980,48
4	426934,36	1314983,91
5	426968,68	1314986,68
6	426974,63	1314935,32
7	426976,84	1314935,49
8	427028,60	1314941,80
9	427037,32	1314942,90
10	427039,05	1314943,09
11	427039,27	1314941,48
12	427060,20	1314944,08

Кадастровый номер земельного участка (при наличии) или в случаях, предусмотренных частями 1.1 и 1.2 статьи 57.3 Градостроительного кодекса Российской Федерации, условный номер образуемого земельного участка на основании утвержденных проекта межевания территории и (или) схемы расположения земельного участка или земельных участков на кадастровом плане территории **63:09:0102161:1000**

Площадь земельного участка **17374 кв. м**

Информация о расположенных в границах земельного участка объектах капитального строительства **объекты капитального строительства отсутствуют.**

Информация о границах зоны планируемого размещения объекта капитального строительства в соответствии с утвержденным проектом планировки территории (при наличии)
4 - Коммунально-складские объекты (отображается на чертеже градостроительного плана под порядковым номером «2»).

Обозначение (номер) характерной точки	Перечень координат характерных точек в системе координат, используемой для ведения Единого государственного реестра недвижимости	
	X	Y
1	427072,59	1314864,94
2	426910,98	1314844,16

3	426891,89	1314980,48
4	426934,36	1314983,91
5	426968,68	1314986,68
6	426974,63	1314935,32
7	426976,84	1314935,49
8	427028,60	1314941,80
9	427037,32	1314942,90
10	427039,05	1314943,09
11	427039,27	1314941,48
12	427060,20	1314944,08

Реквизиты проекта планировки территории и (или) проекта межевания территории в случае, если земельный участок расположен в границах территории, в отношении которой утверждены проект планировки территории и (или) проект межевания территории

30.10.2024 г. № 2039-п/1 постановление «Об утверждении проекта планировки территории и проекта межевания территории, ограниченной с севера — Южным шоссе, с юга — оросительным каналом, с запада — земельными участками с кадастровым номером 63:09:0102161:30, 63:09:0102161:677, с востока — земельными участками с кадастровым номером 63:09:0102161:5, 63:09:0102161:11, расположенной в Автозаводском районе г.о. Тольятти, администрация городского округа Тольятти

/указывается в случае, если земельный участок расположен в границах территории, в отношении которой утверждены проект планировки территории и (или) проект межевания территории/

Информация о расположении земельного участка в границах земельного участка в границах территории, в отношении которой принято решение о комплексном развитии территории и (или) заключен договор о комплексном развитии территории

/указывается в случае, если земельный участок расположен в границах территории, в отношении которой принято решение о комплексном развитии территории и (или) заключен договор о комплексном развитии территории/

Градостроительный план подготовлен **Мироненко А.В., и.о. заместителя главы городского округа по имуществу и градостроительству, администрация городского округа Тольятти.**

/ф.и.о., должность уполномоченного лица, наименование органа/

М.П

При наличии

(подпись)


Мироненко А.В.

(расшифровка подписи)

Дата выдачи



ГРАДОСТРОИТЕЛЬНЫЙ ПЛАН ЗЕМЕЛЬНОГО УЧАСТКА

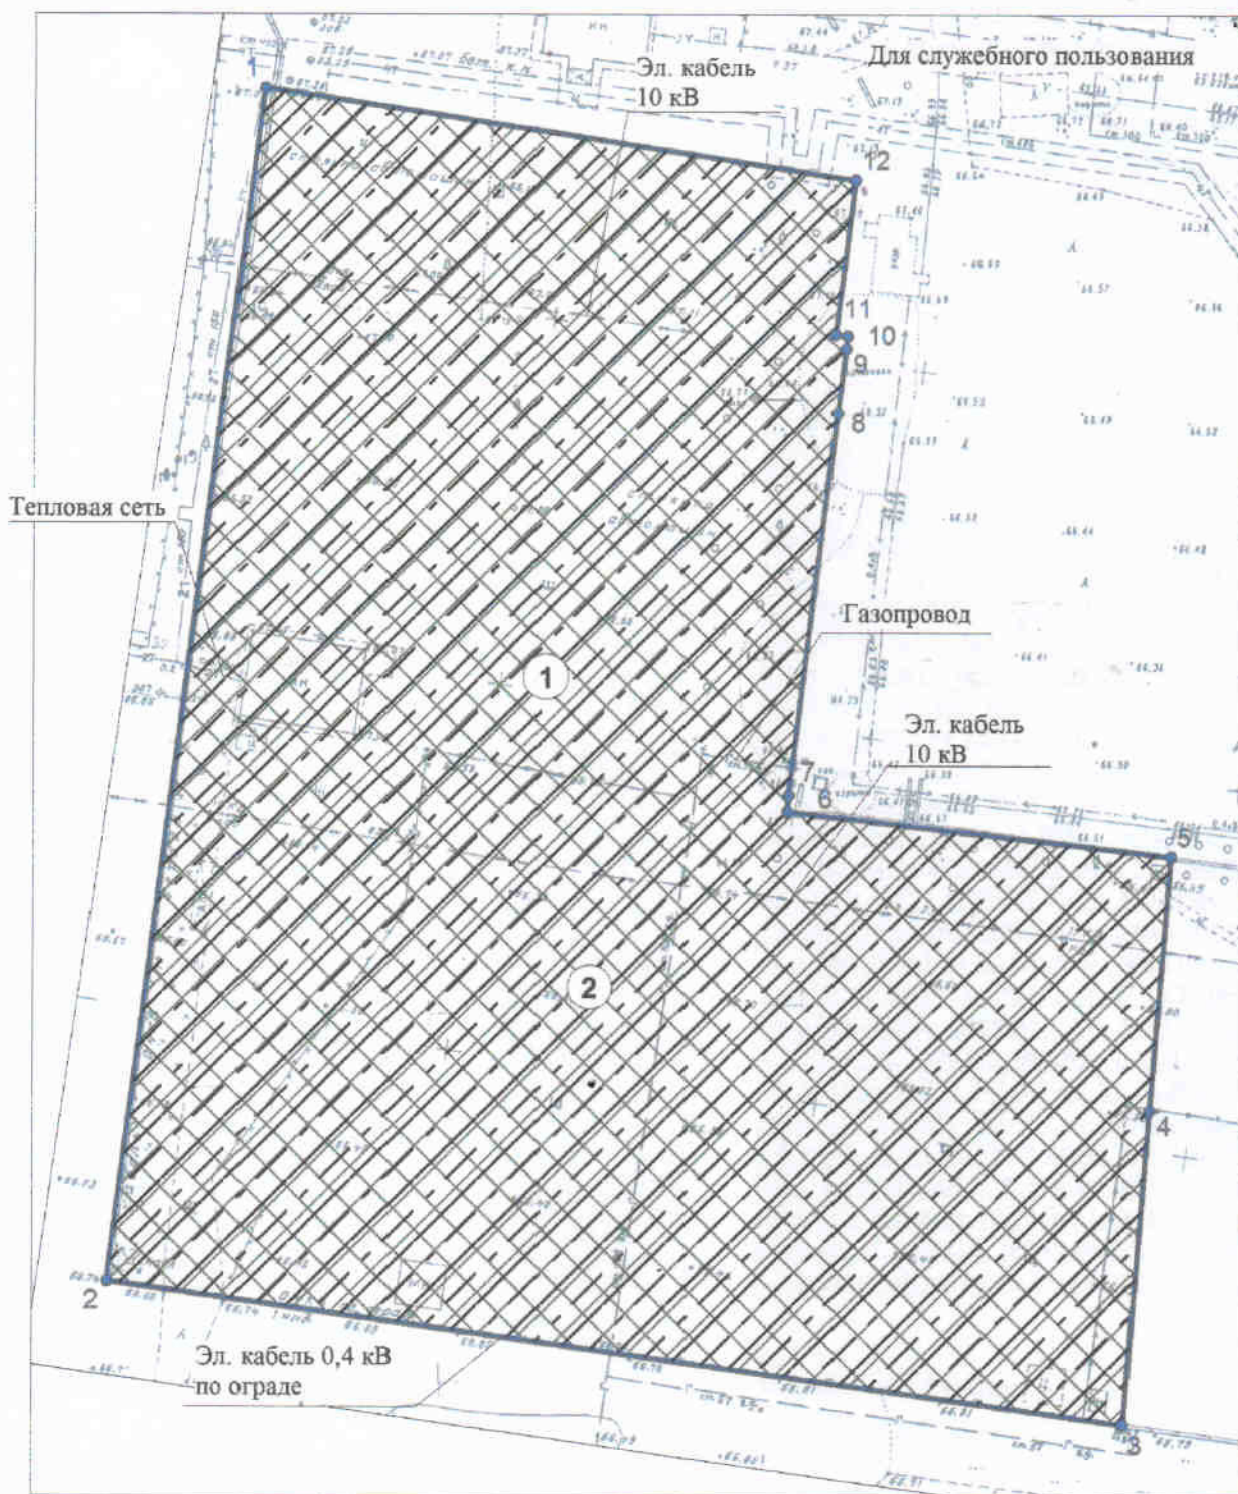

Градостроительный план земельного участка					
Самарская область, городской округ Тольятти, город Тольятти, Южное шоссе					
Изм.	К.уч.	Лист	№ док.	Подп.	Дата
Директор	Керасирова	ТИ			
Нач. отд.	Манюрова	Г.Д.			
Разраб.	Манюрова	П.Д.			
1. Чертёж градостроительного плана земельного участка			Стадия		
М 1:1000			Лист		
			Листов		
			ДПТ	1	1
Муниципальное бюджетное учреждение г.о. Тольятти "Архитектура и Градостроительство"					

Итого: в документе пронумеровано,
пронумеровано и скреплено печатью

13 листа (ов)

Керасирова Т.И.

