

Градостроительный план земельного участка

№ П Ф - 6 3 - 2 - 0 2 - 0 - 0 0 - 2 0 2 6 - 6 9 7 2 - 0

Градостроительный план земельного участка подготовлен на основании
-обращения № 541/5.1-2 от 04.02.2026 г.

Администрации городского округа Тольятти, ИНН: 6320001741

/реквизиты заявления правообладателя земельного участка, иного лица в случаях, предусмотренных частями 1.1 и 1.2 статьи 57.3
Градостроительного кодекса Российской Федерации, с указанием ф.и.о. заявителя - физического лица, либо реквизиты заявления и наименование
заявителя - юридического лица о выдаче градостроительного плана земельного участка/

Местонахождение земельного участка

Самарская область

/субъект Российской Федерации/

Городской округ Тольятти

/муниципальный район или городской округ/

/поселение/

Описание границ земельного участка (образуемого земельного участка):

Обозначение (номер) характерной точки	Перечень координат характерных точек в системе координат, используемой для ведения Единого государственного реестра недвижимости	
	X	Y
1	424970,69	1315196,55
2	424924,61	1315189,53
3	424923,92	1315192,20
4	424920,72	1315204,71
5	424920,35	1315211,23
6	424920,08	1315212,45
7	424888,36	1315208,16
8	424882,34	1315214,62
9	424882,03	1315216,17
10	424881,24	1315221,66
11	424877,30	1315221,09
12	424876,14	1315229,72
13	424862,59	1315227,78
14	424862,22	1315230,31
15	424863,11	1315232,65
16	424862,24	1315239,18
17	424861,79	1315242,65
18	424861,15	1315247,26
19	424957,70	1315261,17
20	424958,85	1315259,50
21	424959,29	1315256,56
22	424963,25	1315257,00
23	424966,53	1315230,90
24	424970,46	1315198,50
1	424970,69	1315196,55

Кадастровый номер земельного участка (при наличии) или в случаях, предусмотренных частями 1.1 и 1.2 статьи 57.3 Градостроительного кодекса Российской Федерации, условный номер образуемого земельного участка на основании утвержденных проекта межевания территории и (или) схемы расположения земельного участка или земельных участков на кадастровом плане территории **63:09:0102165:1042**

Площадь земельного участка **5102 кв. м**

Информация о расположенных в границах земельного участка объектах капитального строительства: **объекты капитального строительства отсутствуют.**

Информация о границах зоны планируемого размещения объекта капитального строительства в соответствии с утвержденным проектом планировки территории (при наличии):

— **Производственная зона. Отображается на чертеже градостроительного плана под порядковым номером «2». Информация о координатах характерных точек отсутствует.**

Обозначение (номер) характерной точки	Перечень координат характерных точек в системе координат, используемой для ведения Единого государственного реестра недвижимости	
	X	Y
-	-	-

Реквизиты проекта планировки территории и (или) проекта межевания территории в случае, если земельный участок расположен в границах территории, в отношении которой утверждены проект планировки территории и (или) проект межевания территории

29.12.2010г. №3870-п/1 постановление мэрии городского округа Тольятти «Об утверждении проекта планировки территории, расположенной: западнее Московского проспекта - первая очередь строительства в соответствии с Генеральным планом городского округа Тольятти в Автозаводском районе г. Тольятти»

09.07.2021г. №2480-п/1 постановление администрации городского округа Тольятти «Об утверждении проекта изменений в проект планировки территории, расположенной: западнее Московского проспекта - первая очередь строительства в соответствии с Генеральным планом городского округа Тольятти в Автозаводском районе г. Тольятти, утвержденный постановлением мэрии городского округа Тольятти от 29.12.2010 № 3870-п/1, с целью размещения линейного объекта: «Реконструкция магистральной улицы районного значения транспортно-пешеходной по бульвару Приморский от Московского проспекта до обводной дороги пос. Приморский в Автозаводском районе города Тольятти»

16.05.2022г. №1045-п/1 постановление администрации городского округа Тольятти «Об утверждении проекта изменений в проект планировки территории, расположенной: западнее Московского проспекта - первая очередь строительства в соответствии с Генеральным планом городского округа Тольятти в Автозаводском районе г. Тольятти, утвержденный постановлением мэрии городского округа Тольятти от 29.12.2010 № 3870-п/1, с целью уточнения этажности жилой застройки территории, ограниченной ул. Свердлова, Московский проспект, Ленинский проспект, ул. 70 лет Победы в Автозаводском районе города Тольятти»

/указывается в случае, если земельный участок расположен в границах территории, в отношении которой утверждены проект планировки территории и (или) проект межевания территории/

Информация о расположении земельного участка в границах земельного участка в границах территории, в отношении которой принято решение о комплексном развитии территории и (или) заключен договор о комплексном развитии территории

/указывается в случае, если земельный участок расположен в границах территории, в отношении которой принято решение о комплексном развитии территории и (или) заключен договор о комплексном развитии территории/

Градостроительный план подготовлен **Козлов И.Н., и. о. руководителя департамента градостроительной деятельности, администрация городского округа Тольятти.**

/ф.и.о., должности уполномоченного лица, наименование органа/

М.П.
При наличии




Козлов И.Н.
(расшифровка подписи)

Дата выдачи

20.02.2026

ГРАДОСТРОИТЕЛЬНЫЙ ПЛАН ЗЕМЕЛЬНОГО УЧАСТКА

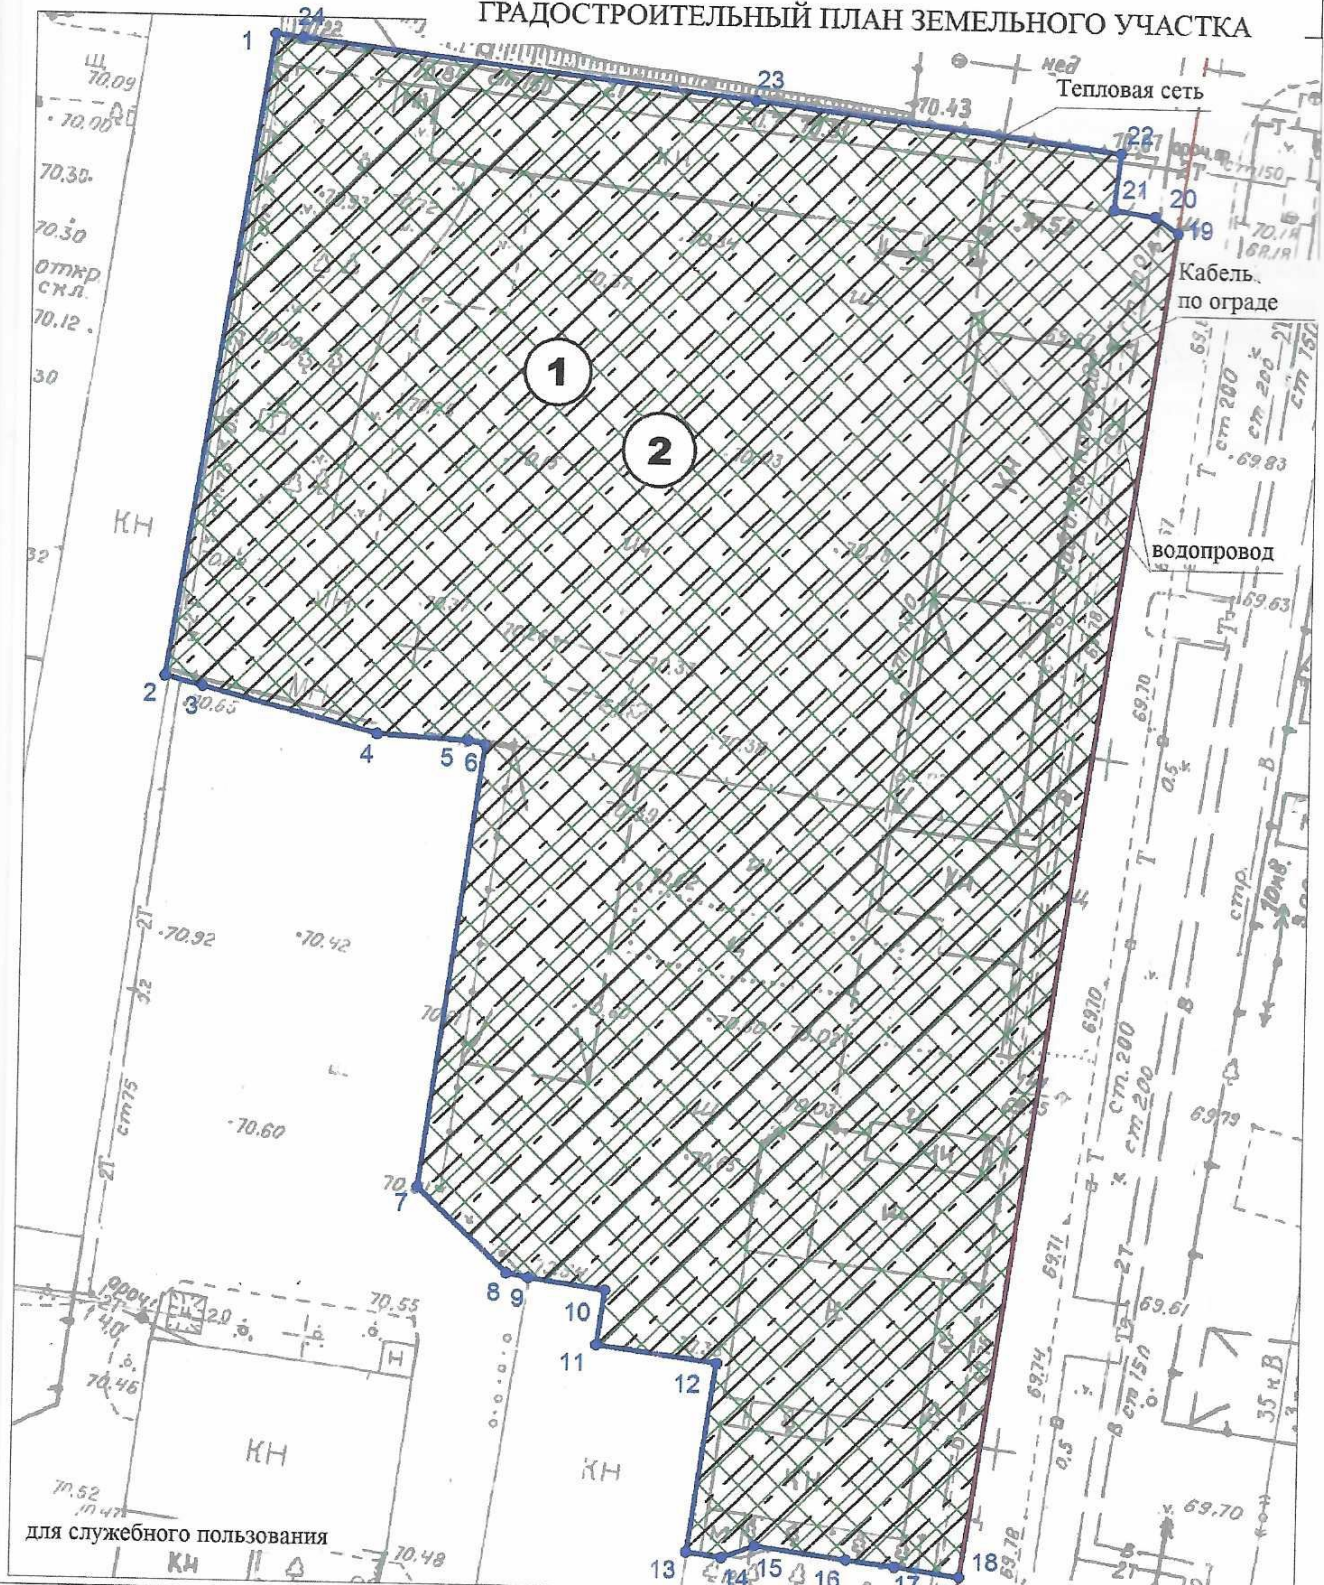

Градостроительный план земельного участка					
Российская Федерация, Самарская область, городской округ Тольятти, г. Тольятти, проспект Московский, земельный участок 6А/4					
Изм.	К.уч.	Лист	№ док.	Подп.	Дата
				/s/	
Директор	Керасирова	ТИ			
Нач. отд.	Манюрова	Г.Д.		/s/	
Разраб.	Манюрова	Г.Д.		/s/	
1. Чертёж градостроительного плана земельного участка М 1:500			Стадия	Лист	Листов
			ДПТ	1	1
Муниципальное бюджетное учреждение г.о. Тольятти "Архитектура и Градостроительство"					

Итого: в документе пронумеровано,
прошнуровано и скреплено печатью

11
Керасирова С.М. (ОВ)

