


План Г

этажа. Лит. А

Г.
ул
Гольятти
Мира, 50

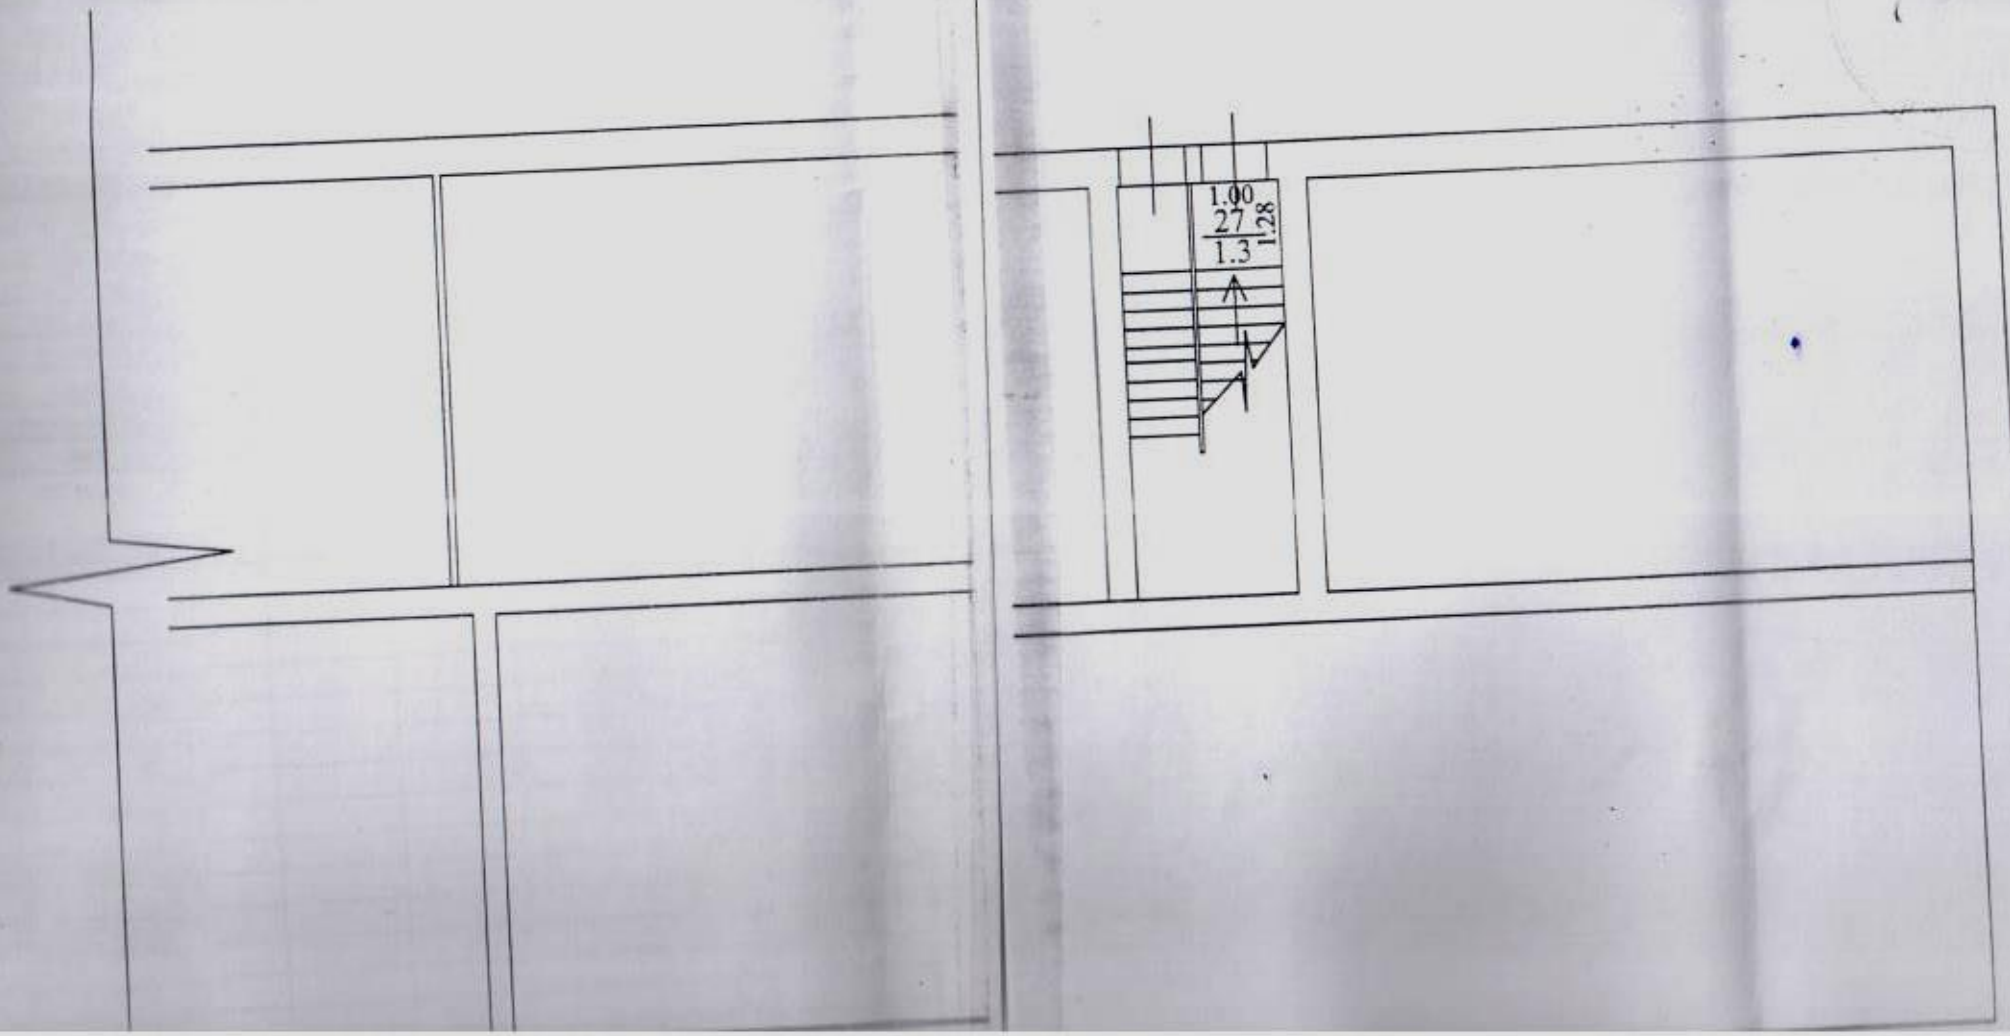

1.00
27
1.3 1.28